



Revision der Nutzungsplanung

Teilrevision Zonenplan für
Neubau Schulhaus GOSU

(Parz.GBNr.1955)

Situation 1:500

Genehmigung

Einwendungsverfahren vom 3. März bis am 2. April 2023

Beschlossen durch die Gemeindeversammlung am 9. Juni 2023

Der Gemeindepräsident

Die Gemeindeschreiberin

Ruedi Vögele

Sonja Schönberger

Öffentliche Auflage vom 16. Juni bis 6. Juli 2023

Vom Regierungsrat genehmigt am

Der Staatsschreiber

Dr. iur. Stefan Bilger

PLAN NR.


218205.08

Stand 13-02-23
Format 30/84
Gez. pp


Winzeler + Bühl
Raumplanung und Regionalentwicklung
Rheinweg 21 | 8200 Schaffhausen

Büro Winzeler Partner AG
Bauingenieure und Planer
8200 Schaffhausen | www.bwpeg.ch

Ausschnitt aus gültigem Zonenplan

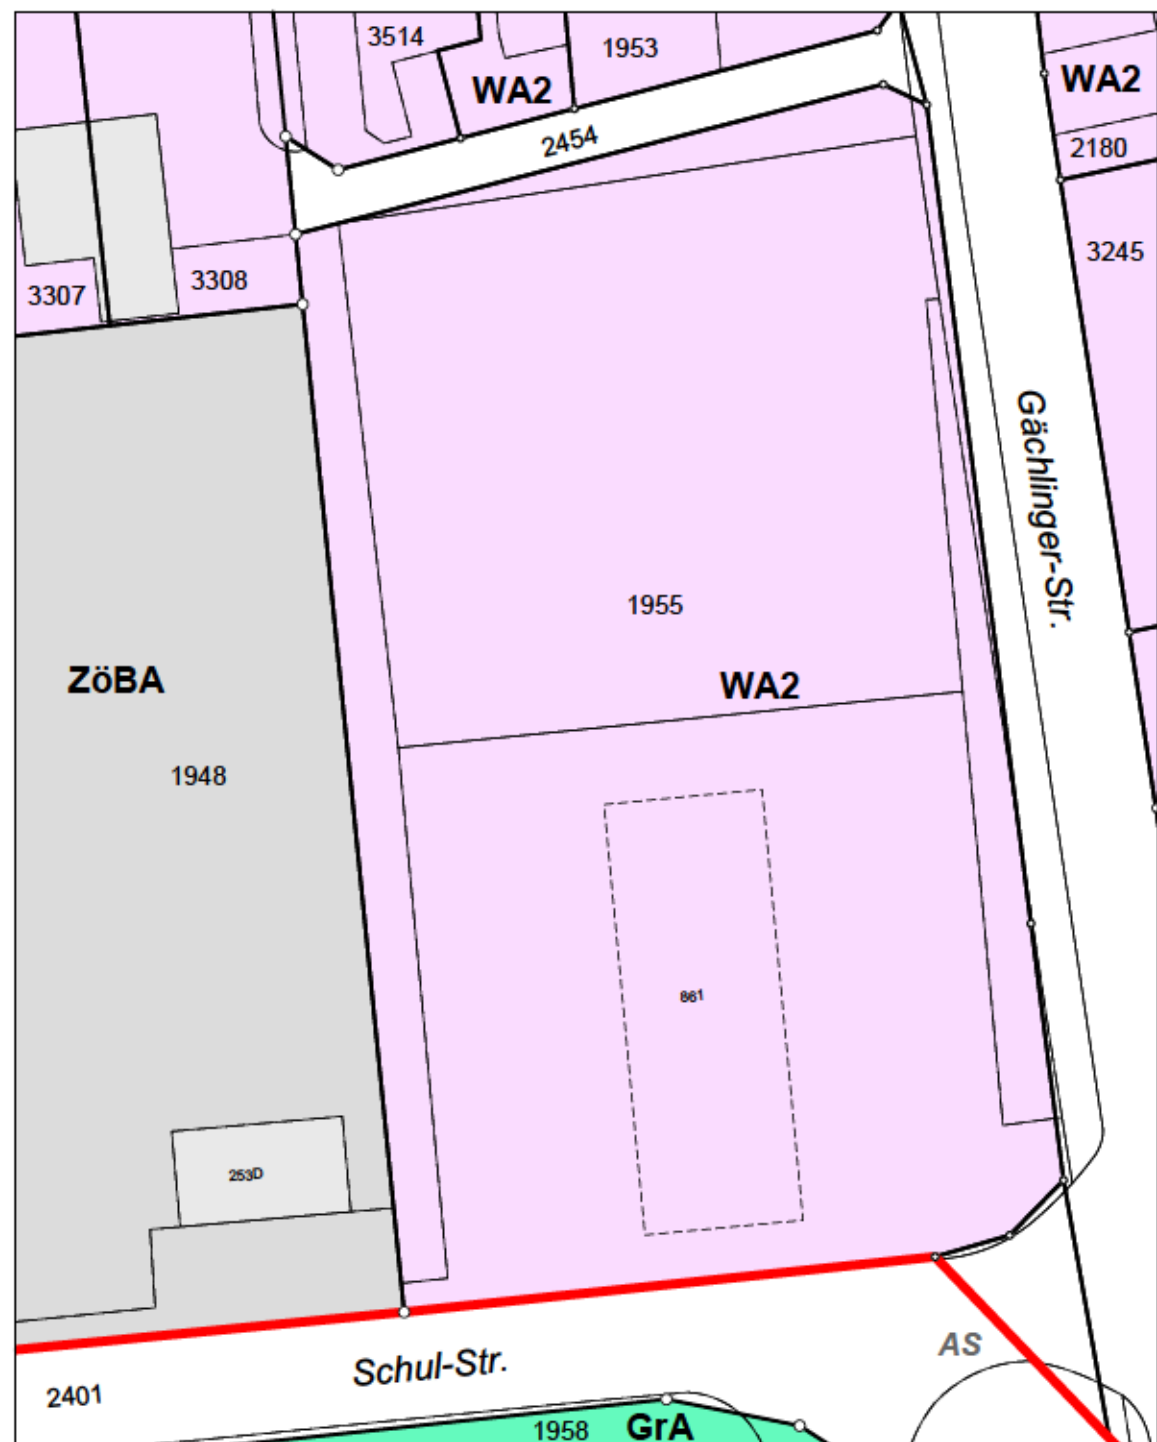

Antrag Zonenplanänderung

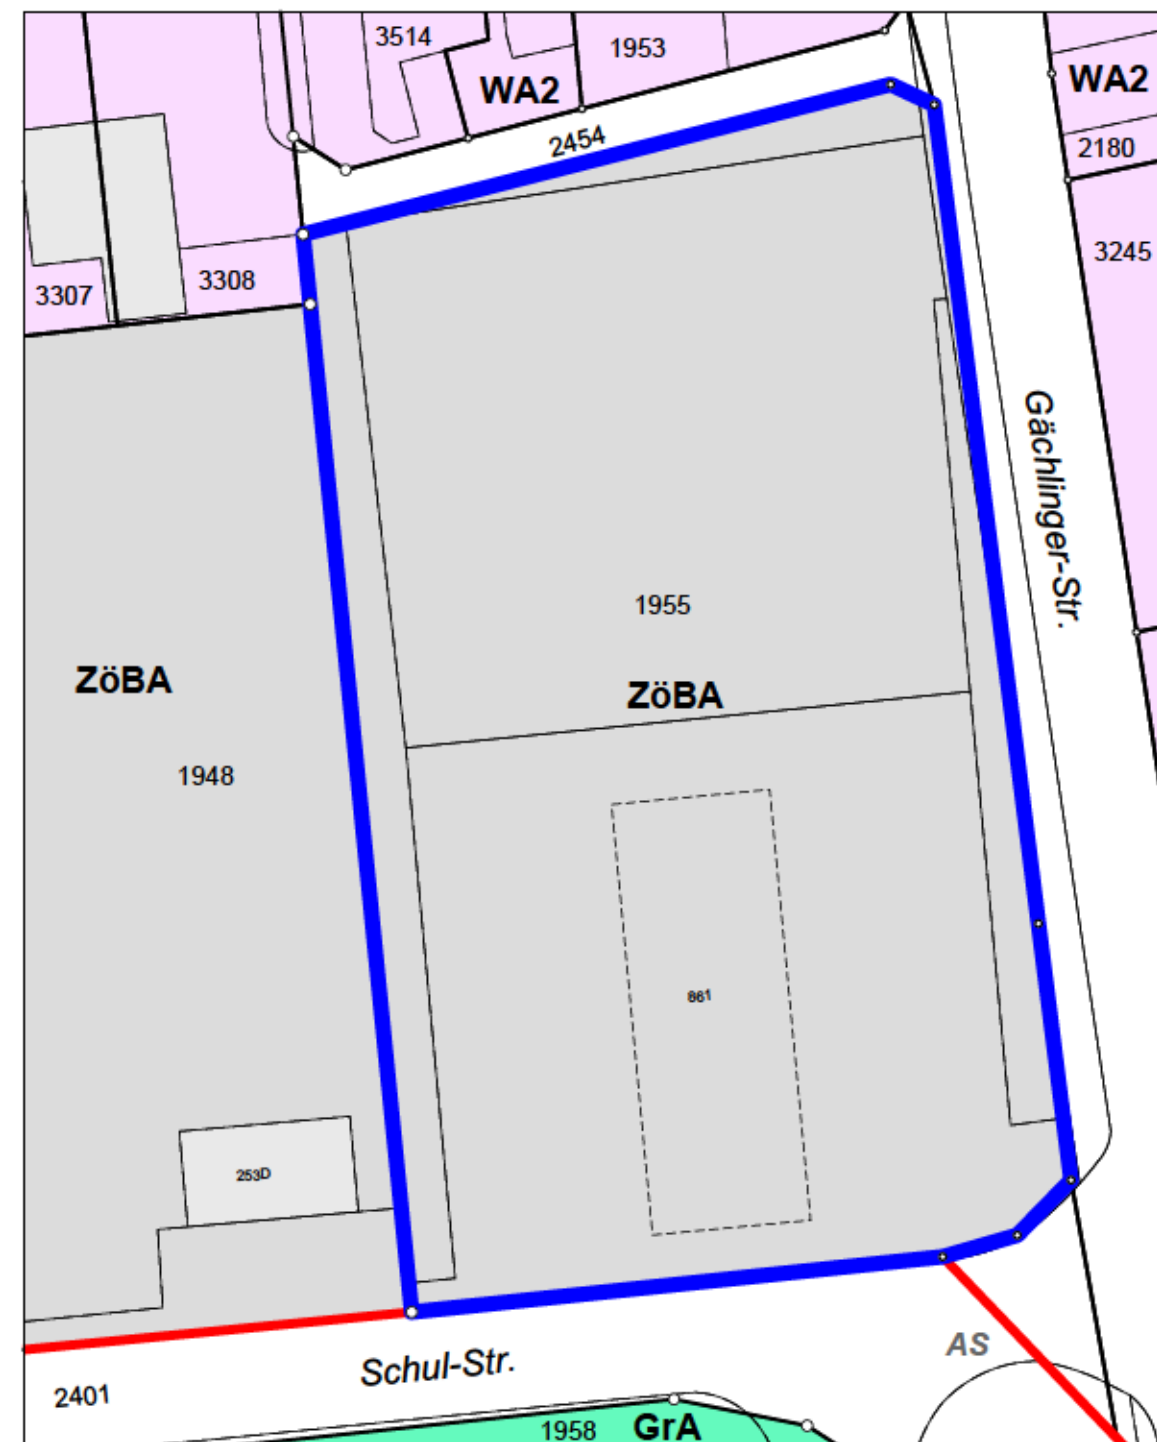

Legende:

Mutation Grundnutzung:

Umzonung

3230 m2

Grundnutzungszonen Baugebiet:


- Wohn- und Arbeitszone 2
- Zone für öffentliche Bauten und Anlagen sowie Grünflächen
- Grünzone a) Alleebereiche
- Strassenzone

- WA2
- ZöBA
- GrA
- Str

Überlagernde Zonen

Archäologische Schutzzone

AS

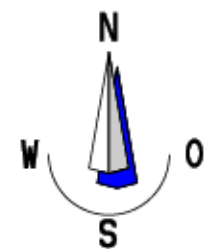

Geodaten des Kantons Schaffhausen