



Quartierplan Schützenhüsli

Erschliessung und Bebauung

Situation 1:500

Genehmigung

Vom Gemeinderat beschlossen am 18. Dezember 2023

Namens des Gemeinderates

Der Gemeindepräsident

Roger Paillard

Der Gemeindeschreiber

Florian Casura



Öffentliche Auflage vom 12. Januar 2024 bis 31. Januar 2024

Einschreiben an Betroffene vom 11. Januar 2024

Vom Baudepartement, im Falle von Rekursen, vom Regierungsrat des Kantons Schaffhausen
genehmigt im Sinne der Verfügung vom 13. Juni 2024

Martin Kessler
In Gruben 22
CH - 8200 Schaffhausen
T +41 52 633 06 66
info@inexo.ch / inexo.ch

besser geplant. ist besser gebaut.

Auftrags Nr.	Plan Nr.
222259	01
Gez. mr/jh	Dat. 12.02.2024
Mst. 1:500	rev.
Format 30/63	Ausgabe 12.02.2024

Legende:

- Quartierplanperimeter
- Verkehrerschliessung
- Haupthauszugänge
- Öffentliche Fusswegverbindung
- Oberirdische Fläche für Erschliessungsanlagen
- Baubereich für Hauptbauten
- Baubereich für Sockelgeschoss
- Baulinie für Sockelgeschoss
- Firstrichtung
- Generationenraum
- Private Aussenräume
- Grenzabstand gemäss BNO Art. 63 Abs. 4 (Orientierungsinhalt)

Richtprojekthinhalte:

- Richtprojekt
- Abbruch Gebäude


Werkleitungen:

- best. Abwasserleitung
- best. Meteorwasserleitung
- best. Schlammssammler
- best. Wasserleitung mit Schieber
- best. Hydrant
- best. Gasleitung
- best. Swisscom
- best. Sasag
- best. EW Leitung
- best. EW-Kabelstrasse

Koordinatenverzeichnis (LV95):

Nr.	X	Y
1	2685381.926	1283749.362
2	2685383.485	1283730.878
3	2685397.450	1283732.076
4	2685395.847	1283750.889
5	2685378.446	1283748.980
6	2685380.167	1283728.576
7	2685400.593	1283730.317
8	2685398.830	1283751.216
9	2685350.217	1283745.940
10	2685355.314	1283723.253
11	2685372.114	1283723.748
12	2685366.210	1283750.030
13	2685361.461	1283749.629

Art.
3.1
6.1
6.2
6.3
6.5
10.1
10.2
10.2
10.8
11.2
11.3

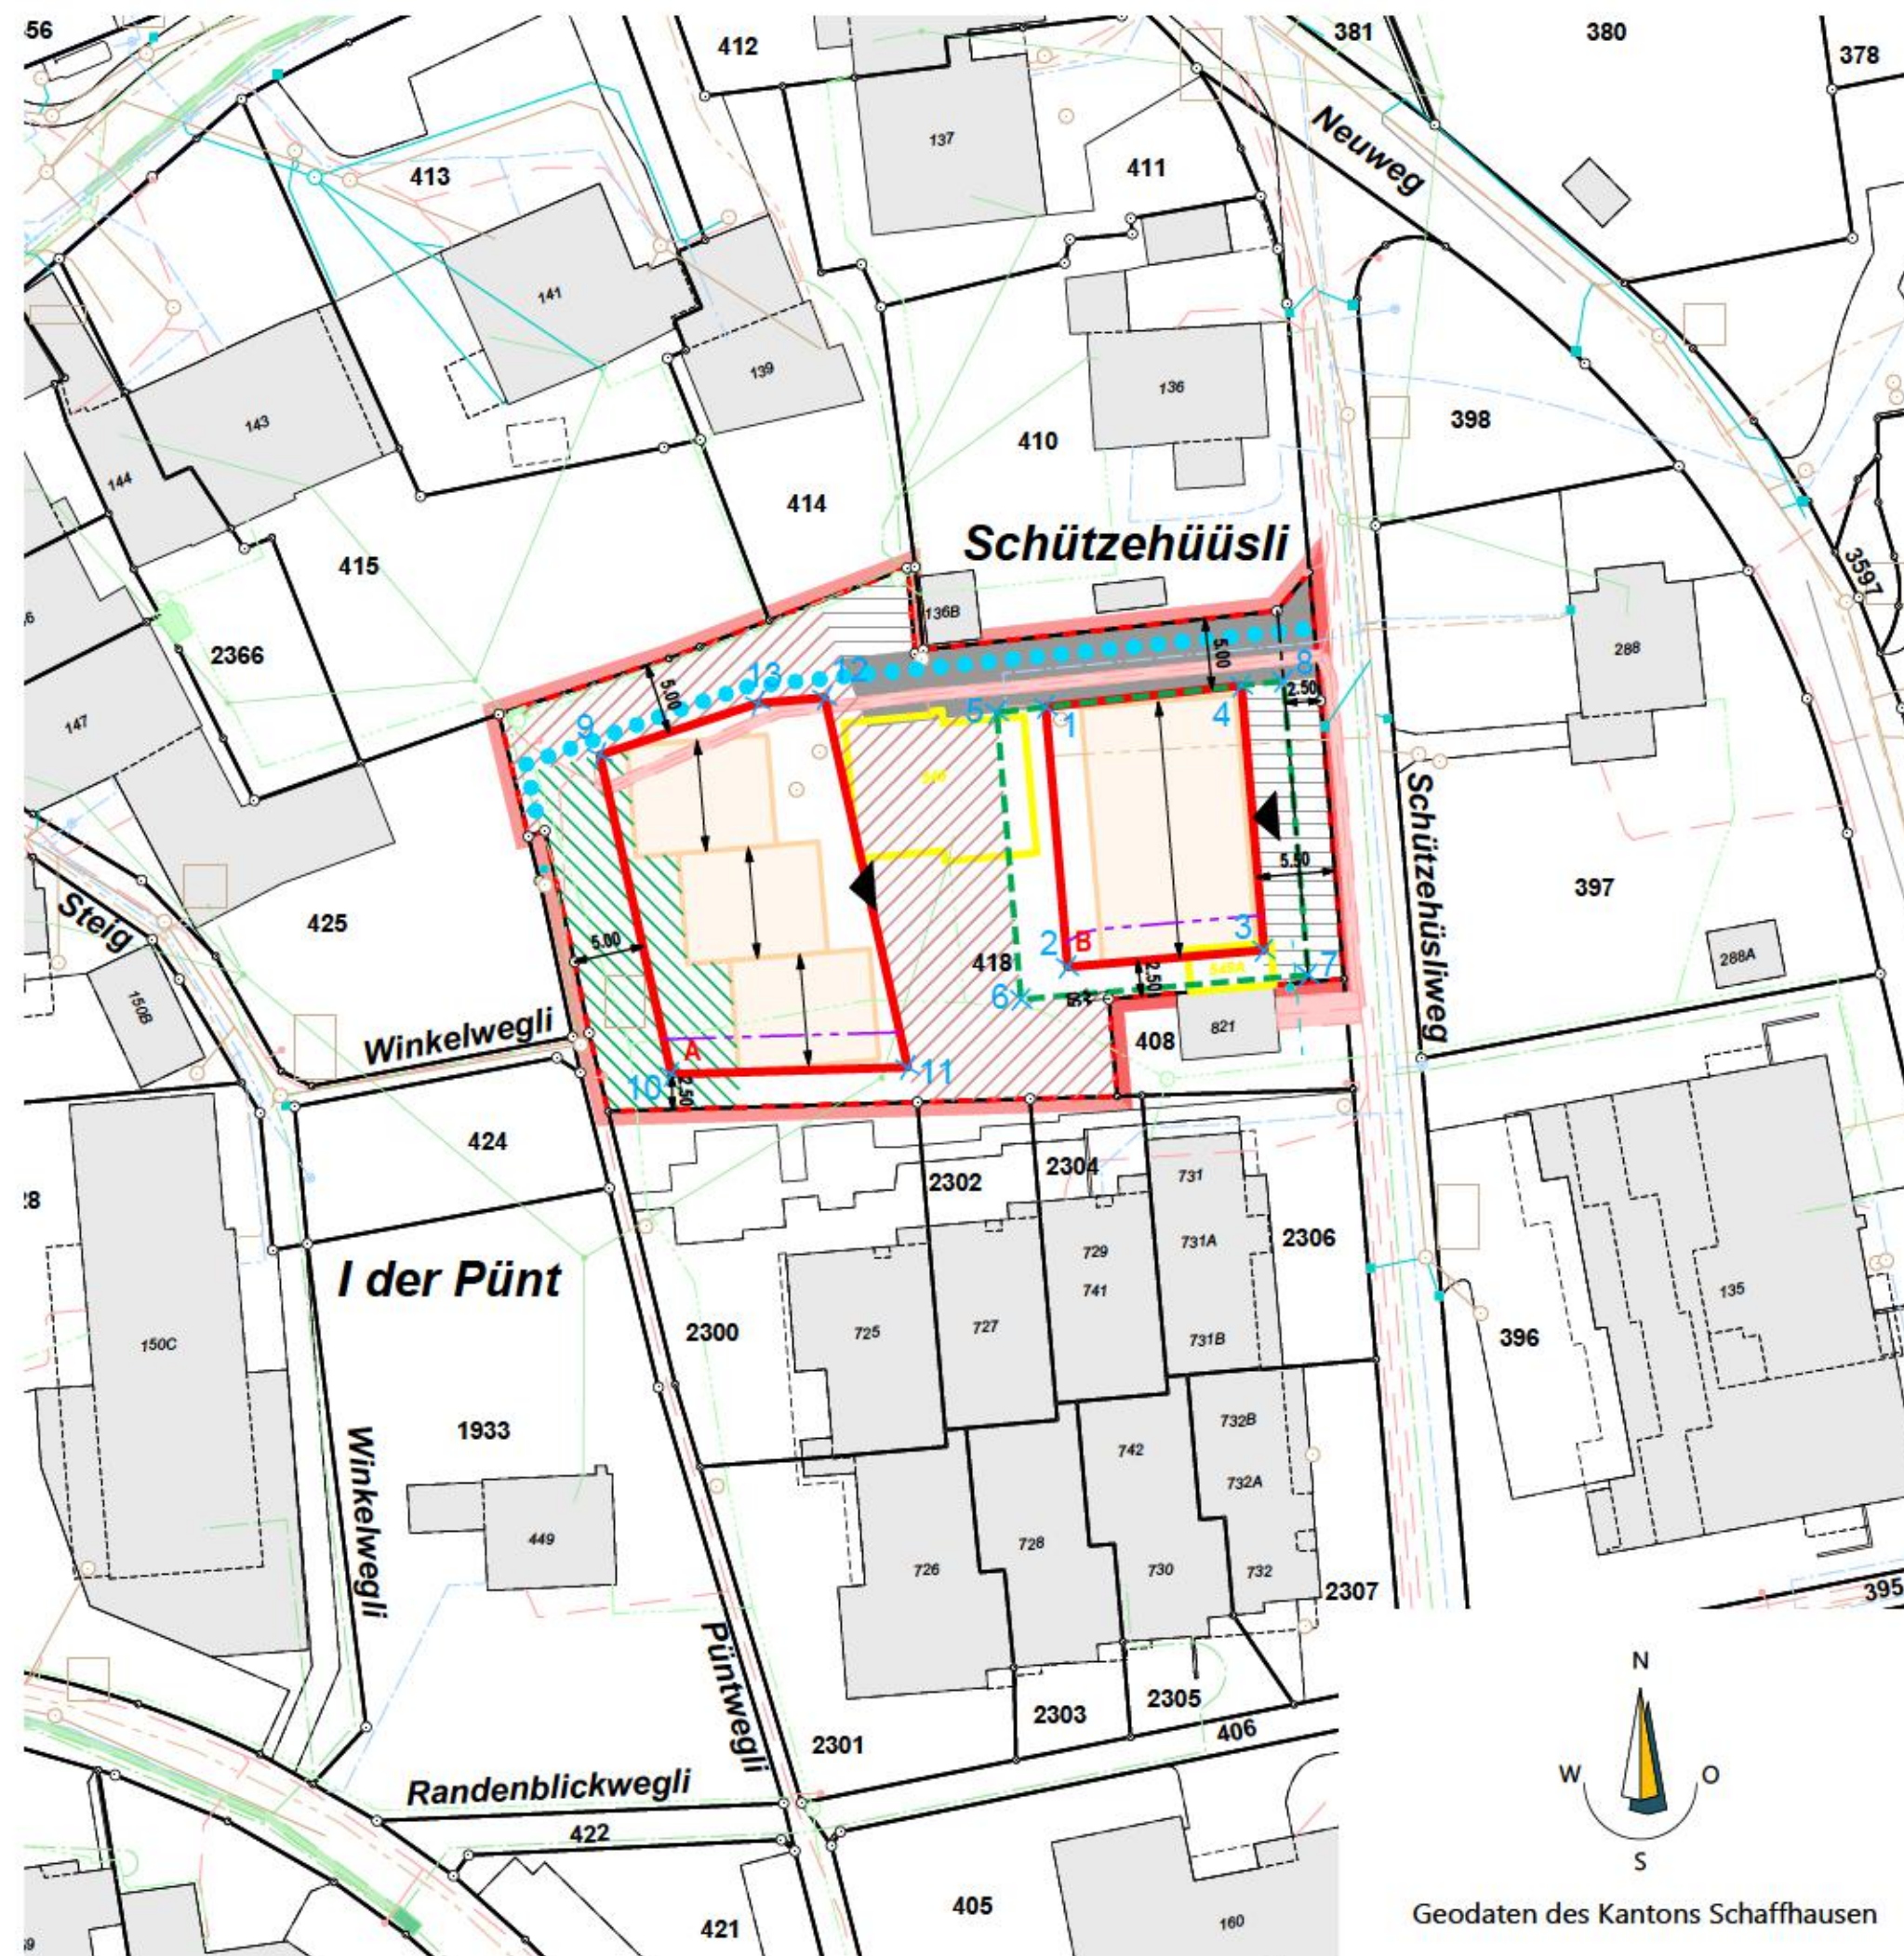

Geodaten des Kantons Schaffhausen