

20. Teilrevision der Nutzungsplanung Zonenplanänderung "Hohfluh"

Situation 1:1000

Vom Einwohnerrat beschlossen am 3. März 2022

Namens des Einwohnerrates

Der Einwohnerratspräsident

Urs Hinnen
Urs Hinnen

Die Aktuarin

Fabienne Witschi
Fabienne Witschi

Öffentliche Auflage vom 1. April 2022 bis 22. April 2022

Genehmigt durch den Regierungsrat am 19. Dez. 2023

Der Staatsschreiber

Stefan Bilger
Dr. iur. Stefan Bilger

PLAN NR.

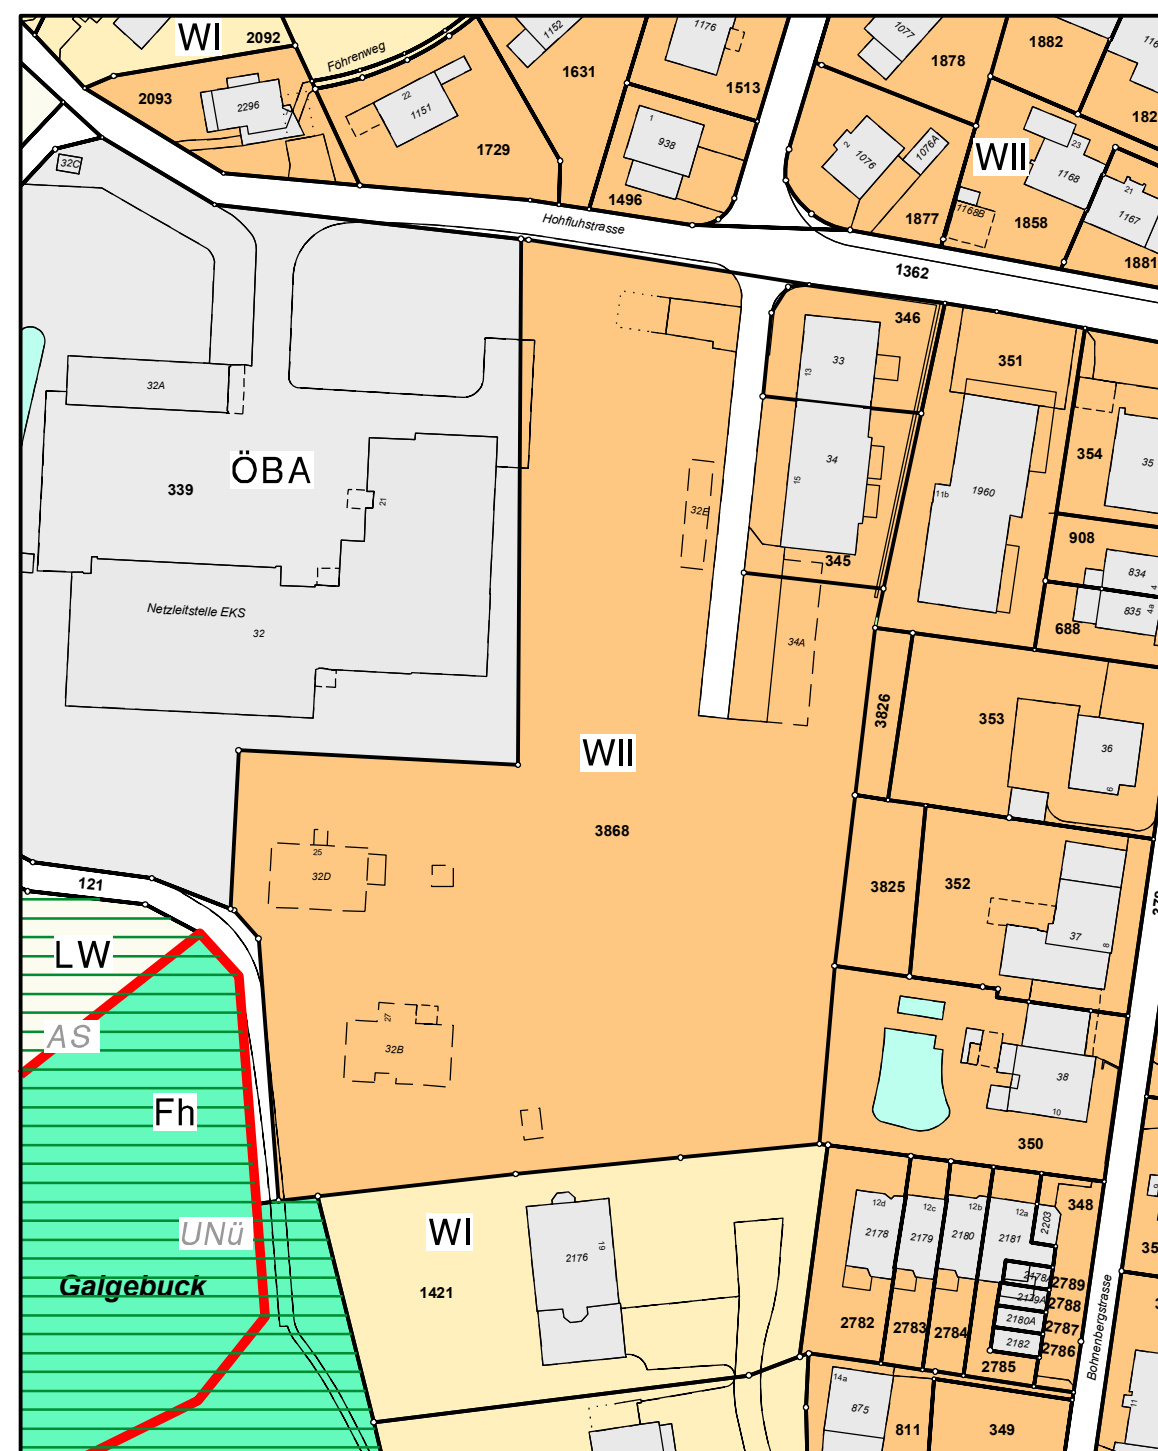
218314.02

Stand
12-01-22

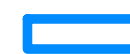
Format
30 / 63

Gez.
mr

Situation alt



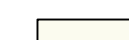
Legende:

 Umzonung Strassenzone -> Wohnzone II 241 m²

Bauzonen:

 Wohnzone I WI
 Wohnzone II WII
 Zone für öff. Bauten und Anlagen ÖBA

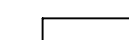
Nichtbauzonen:

 Landwirtschaftszone LW
 Freihaltezone Fh

Überlagernde Zonen:

 überlagernde Naturschutzzone übergeordnet UNÜ
 Archäologische Schutzzone AS

Hinweise und Informationen:

 Verkehrsflächen

Situation neu

