


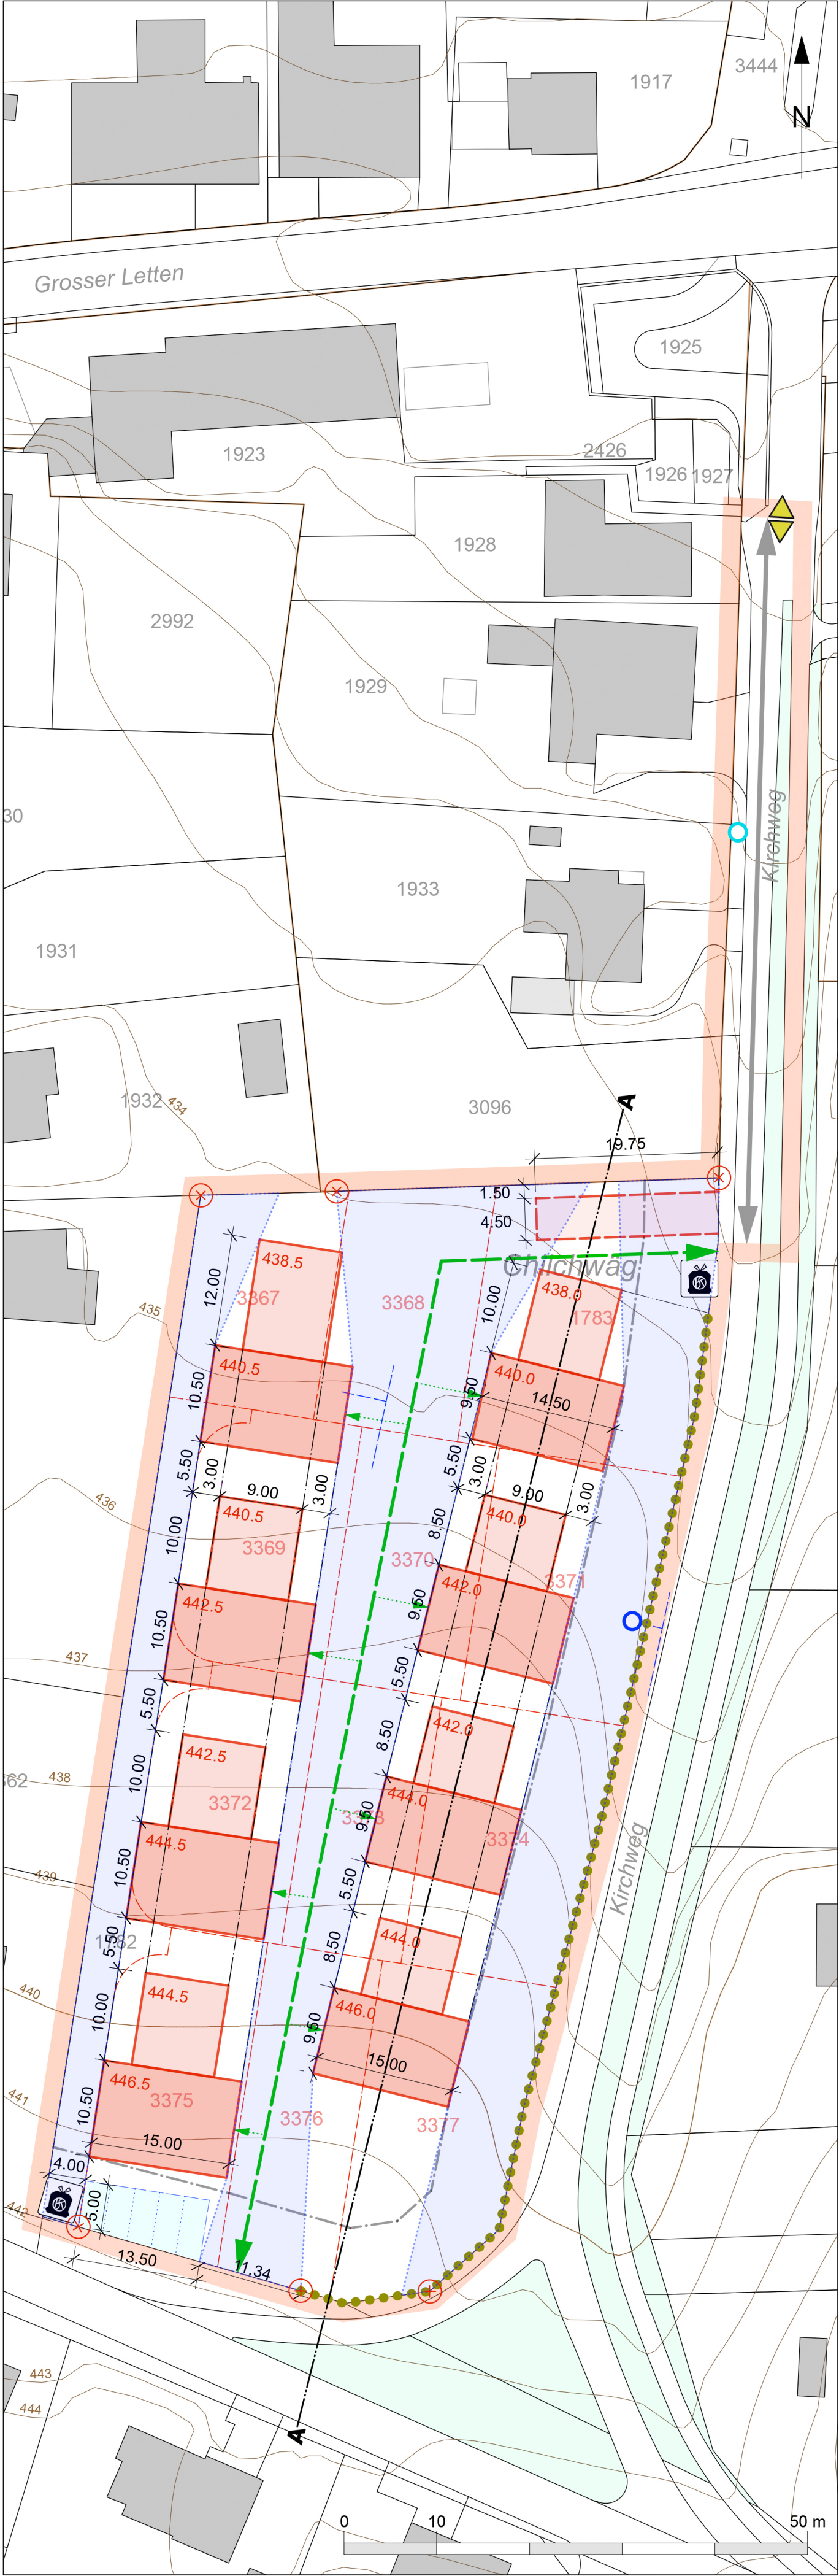

Quartierplan «Chilchwäg»

Situationsplan und Schnitt A-A | Ansicht 1: 500

Vom Gemeinderat beschlossen am 1. Juni 2021

Öffentliche Auflage vom 11. Juni bis 1. Juli 2021

Einschreiben an Betroffene vom 9. Juni 2021 † 17. AUG. 2021

Der Gemeindepräsident

Ruedi Vögele
Ruedi Vögele

Die Gemeindeschreiberin

S. Schönberger
Sonja Schönberger

~~Vom Baudepartement genehmigt im Sinne der Verfügung~~


vom

Vom Regierungsrat genehmigt
im Sinne des Beschlusses
vom 28.11.2023

Fassung vom 20. Dezember 2021: **Genehmigung**

Der Staatsschreiber Stv.

Chr. Ritzmann
Chr. Ritzmann

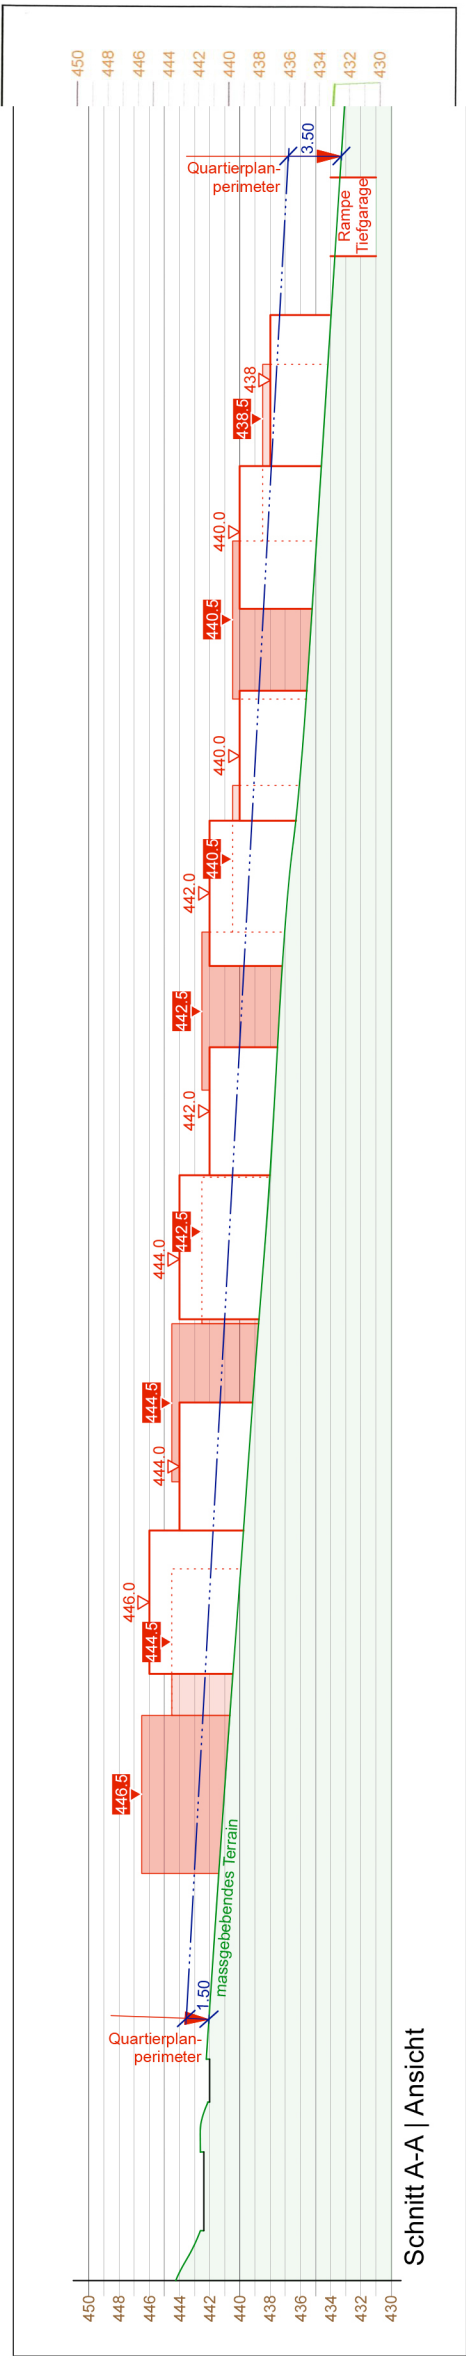

Situationsplan	
Allgemeines	
	Perimeter
Parzellierung und Etappierung	
	Aufzuhebende Parzellierung
Erschliessung und Parkierung	
	Verkehrerschliessung
	Abschnitt Strassenausbau
	Fusswegverbindung
	Bereich für Tiefgaragenrampe
	Bereich für Besucherparkplätze
	Hydrant neu
	Bereitstellungsorte für Kehrriech
Bebauung	
	Mantelbaulinie für max. 2-geschos- sige Hauptbauten und Anbauten
	Mantelbaulinie für 1-geschossige Hauptbauten und Anbauten
	Zulässige Gesamthöhe
Gestaltung, Umgebung	
	Terrainveränderung nur zu Gunsten Hohlweg
	Bereich mit Höhenbeschränkung mit Messpunkt
Schnitt A-A (östliche Reihe)	
	Mantelbaulinie Haupt- und Anbauten
	Zulässige Gesamthöhe
	Höhenbeschränkung
Ansicht (westliche Reihe)	
	Mantelbaulinie für max. 2-geschos- sige Hauptbauten und Anbauten
	Mantelbaulinie für 1-geschossige Hauptbauten und Anbauten
	Zulässige Gesamthöhe
PLANHINWEISE	
	Baulinie gemäss Baulinienplan
	Grünzone
	Hydrant bestehend