



KANTON SCHAFFHAUSEN
GEMEINDE BARGEN



Quartierplan "Im Taal"

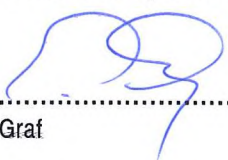
Bebauung und Baulinien 1:500

Genehmigungsexemplar

Vom Gemeinderat beschlossen am 29. Januar 2015

Namens des Gemeinderates

Der Gemeindepräsident

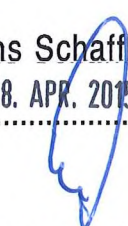

.....
Erich Graf

Die Gemeindeschreiberin


.....
Monika Manser

Öffentliche Auflage vom 06. Februar bis 26. Februar 2015

Vom Baudepartement des Kantons Schaffhausen genehmigt
im Sinne der Verfügung vom 28. APR. 2015


Dr. R. Dubach

PLAN NR.

214280/2

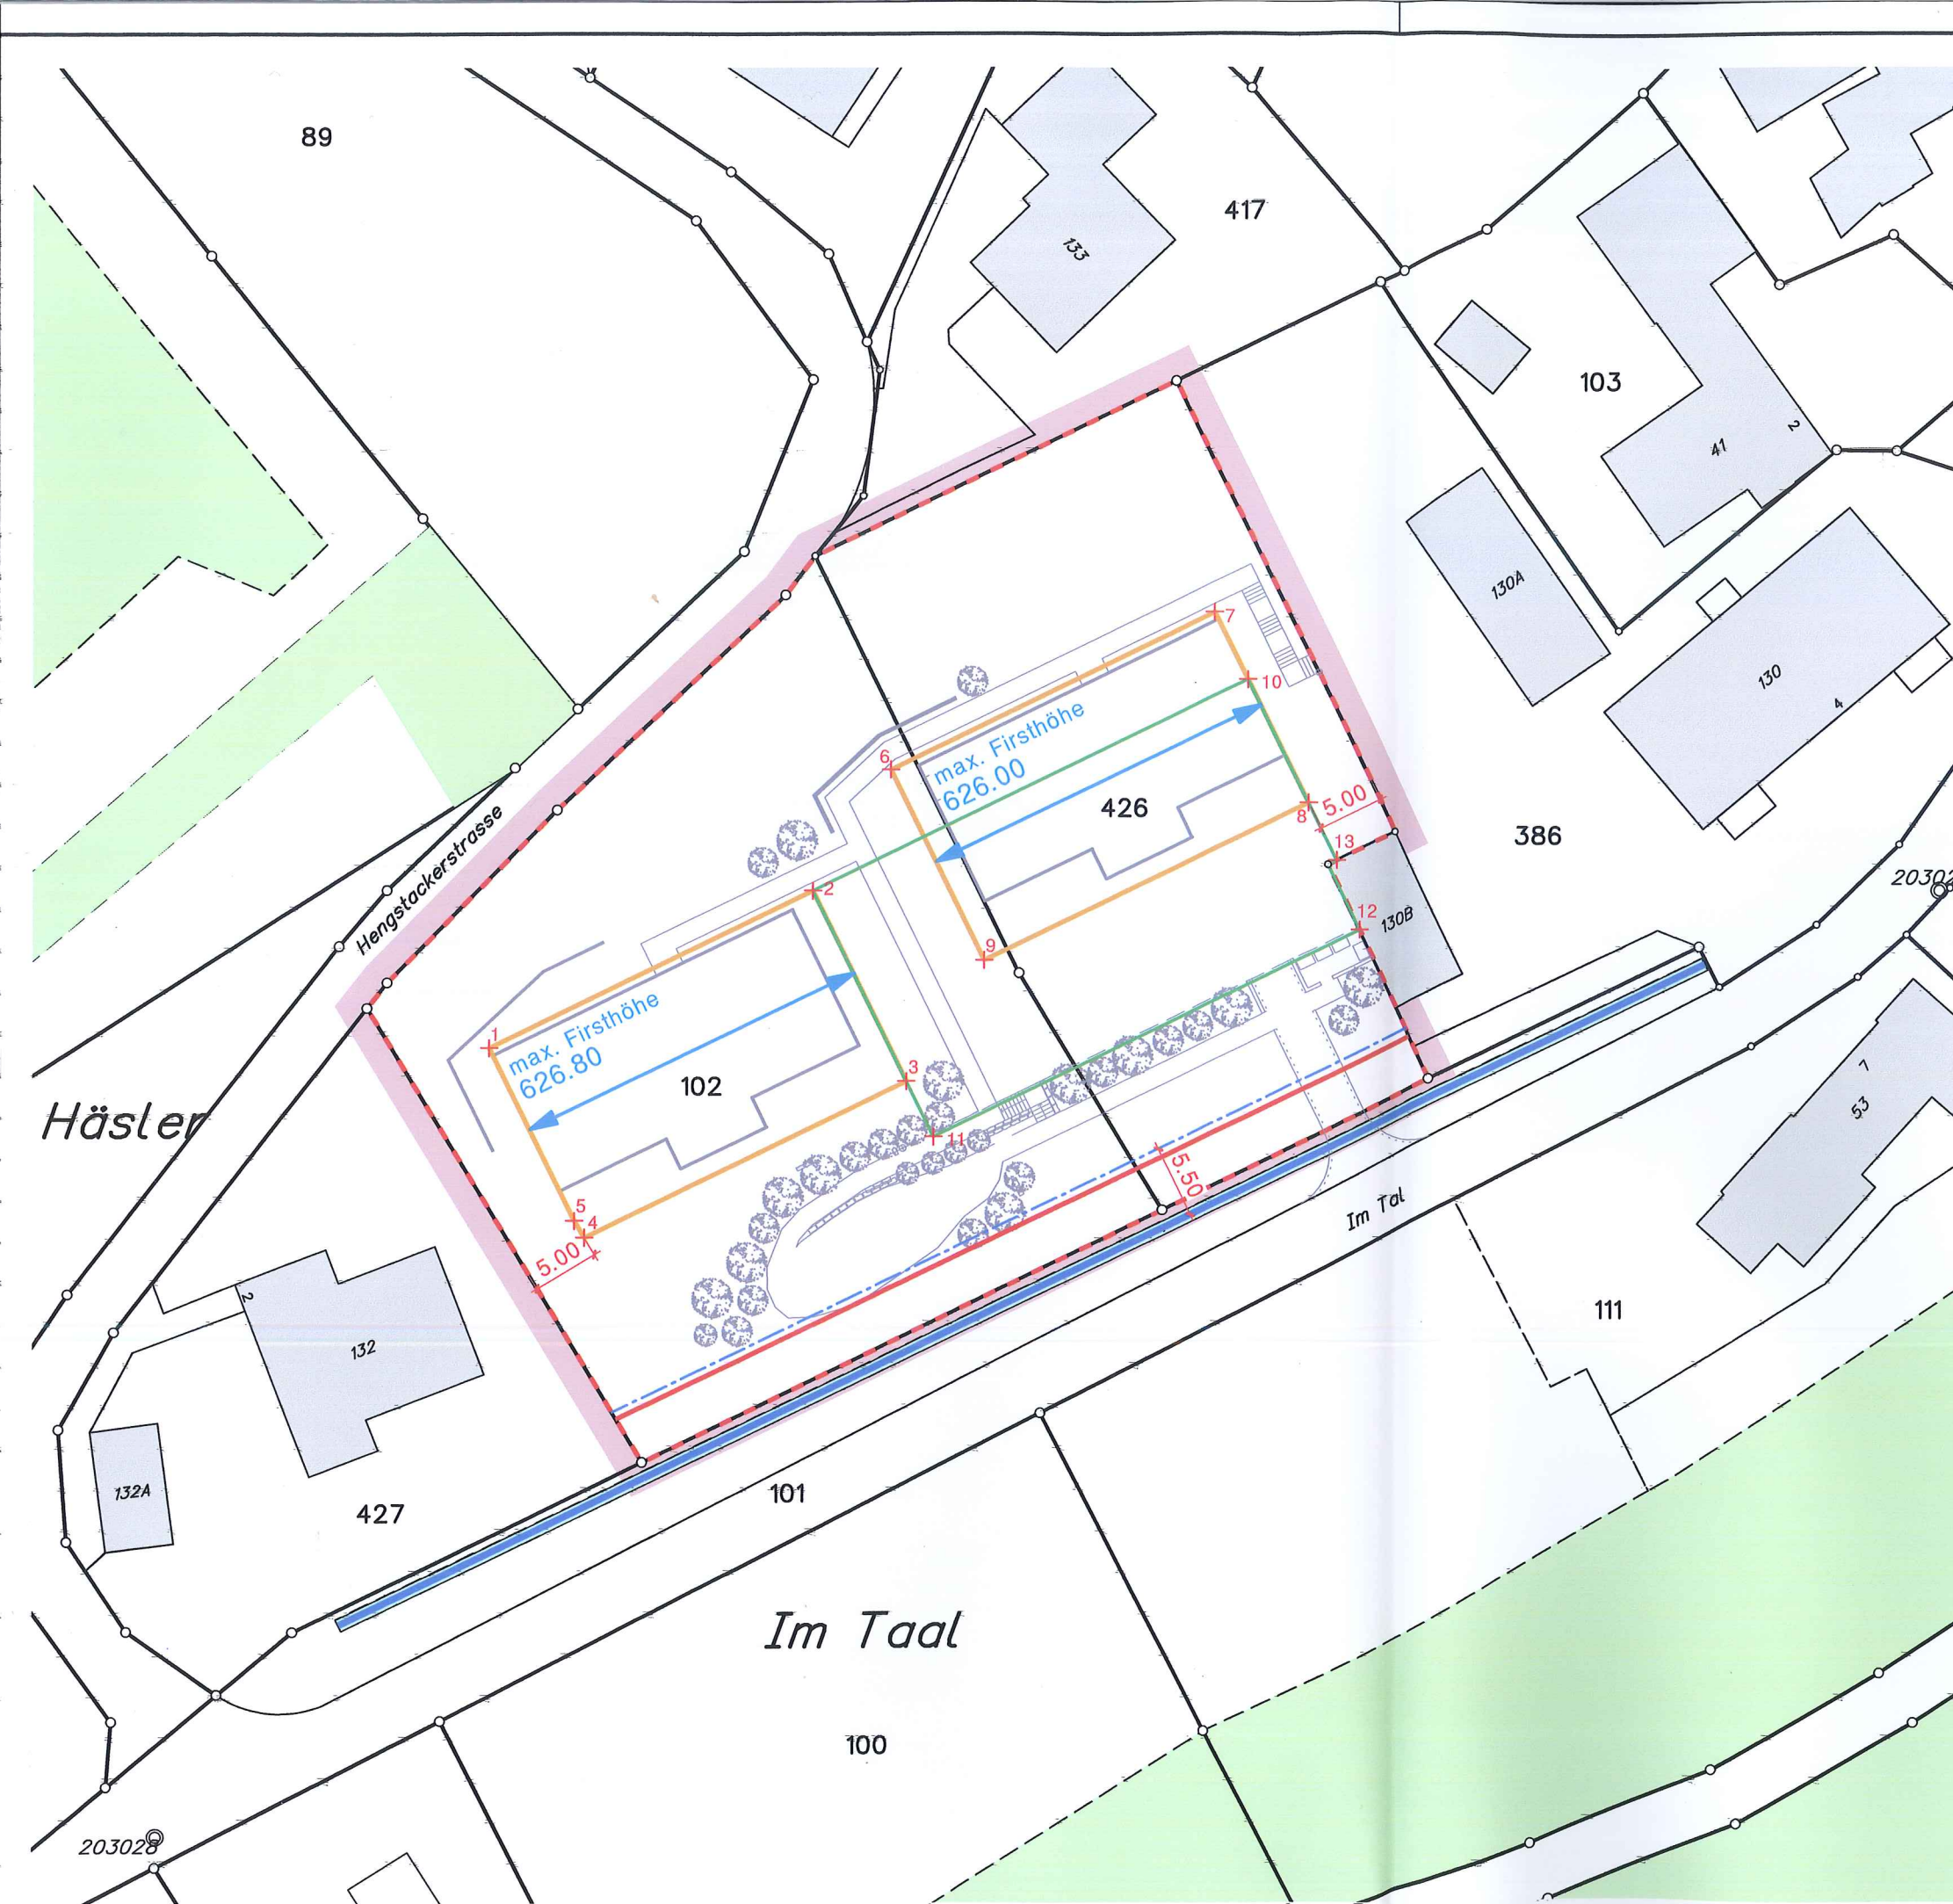
Stand
26-03-15

Format
30/63

Gez.
ph



Bürgin Winzeler Partner AG
Ingenieurbüro für Tiefbau und Vermessung
8200 Schaffhausen | www.bwpag.ch



Legende:

- | | | |
|--|--|----------|
| | Quartierplanperimeter | Art. 3.1 |
| | Parzellierung Bach | 4.2 |
| | Hauptfirstrichtung | 6.2 |
| | Baubereich für Hauptbauten mit max. zulässiger Firsthöhe | 6.3 |
| | Baubereich für Tiefgaragen und oberirdische Parkplätze | 6.4 |
| | Gewässerabstandslinien | 6.6 |

Hinweise:

- proj. Gebäude/Umgebung

Koordinatenliste

Nr.	x	y
1	687598.45	294023.87
2	687622.72	294035.71
3	687629.73	294021.32
4	687605.58	294009.55
5	687604.82	294010.81
6	687628.55	294044.84
7	687652.82	294056.67
8	687659.84	294042.29
9	687635.57	294030.46
10	687655.30	294051.60
11	687631.77	294017.13
12	687663.70	294032.71
13	687661.95	294037.96

