


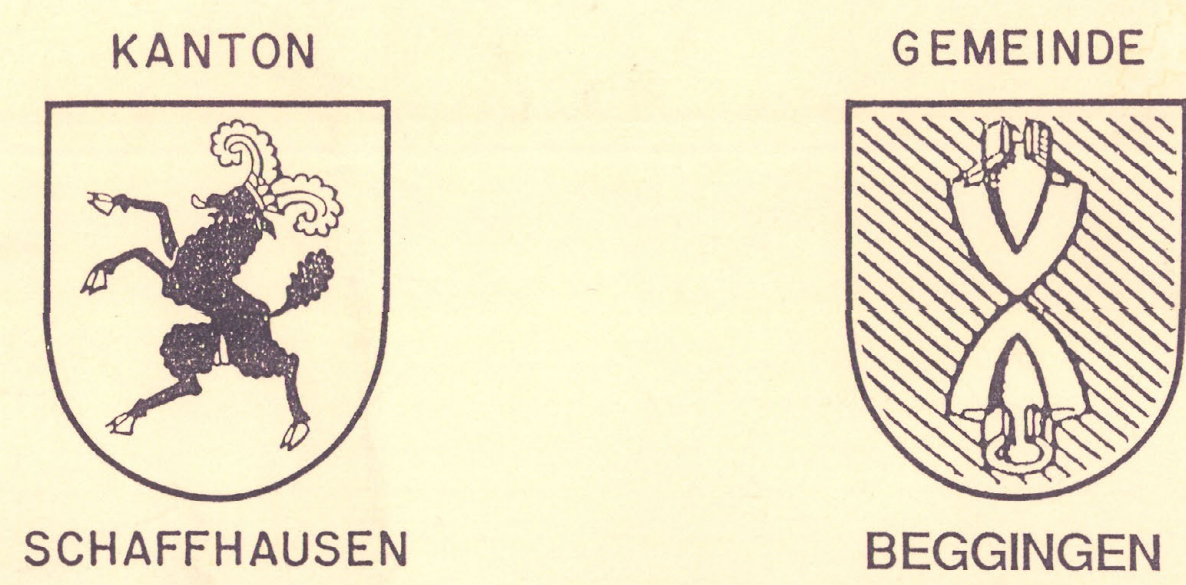

GEMEINDE BEGGINGEN

Übersichtsplan 1:5000

DEUTSCHLAND
Gemeinde Tengen
Ortsteil Fützen

ZONENPLAN

Massstab 1:5000

Beschlossen durch Gemeindeversammlung
am 16. Januar 1991

Öffentliche Auflage vom 26. Januar 91 bis 16. Februar 1991

Genehmigt durch den Regierungsrat am
Vom Regierungsrat genehmigt
im Sinne des Beschlusses
vom -7. Jan. 1992
Der Staatsschreiber

Legende:

Bauzonen

- K Kernzone
- W2 Wohnzone 2
- G Gewerbezone
- Oe Zone für öffentl. Bauten und Anlagen

Landwirtschaftszonen

- LW Landwirtschaftszone
- BHZ Bauernhofzone

Schutzzonen

- NS Naturschutzzone
- LS Landschaftsschutzzone
- CS Ortsbildschutzzone
- QWS Quellwasserschutzzone
- Fassungsbereich
- Engere Schutzzone
- Weitere Schutzzone

Weitere Zonen und Gebiete

- Res Reservezone
- Ma Materialabbauzone
- Md Materialdeponiezone
- Md Materialdeponiezone zu sanieren
- GW Gewässer
- VF Verkehrsflächen
- AS Archäologische Schutzgebiete

Hinweise und Informationen

- Wd Waldareal
- He Hecken (Baum- Hoch- und Niederhecken)
- He Hecken zu erweitern
- A Alleen
- A Alleen zu erweitern
- Ko Kulturobjekt kantonal

