


Beggingen

1:1000

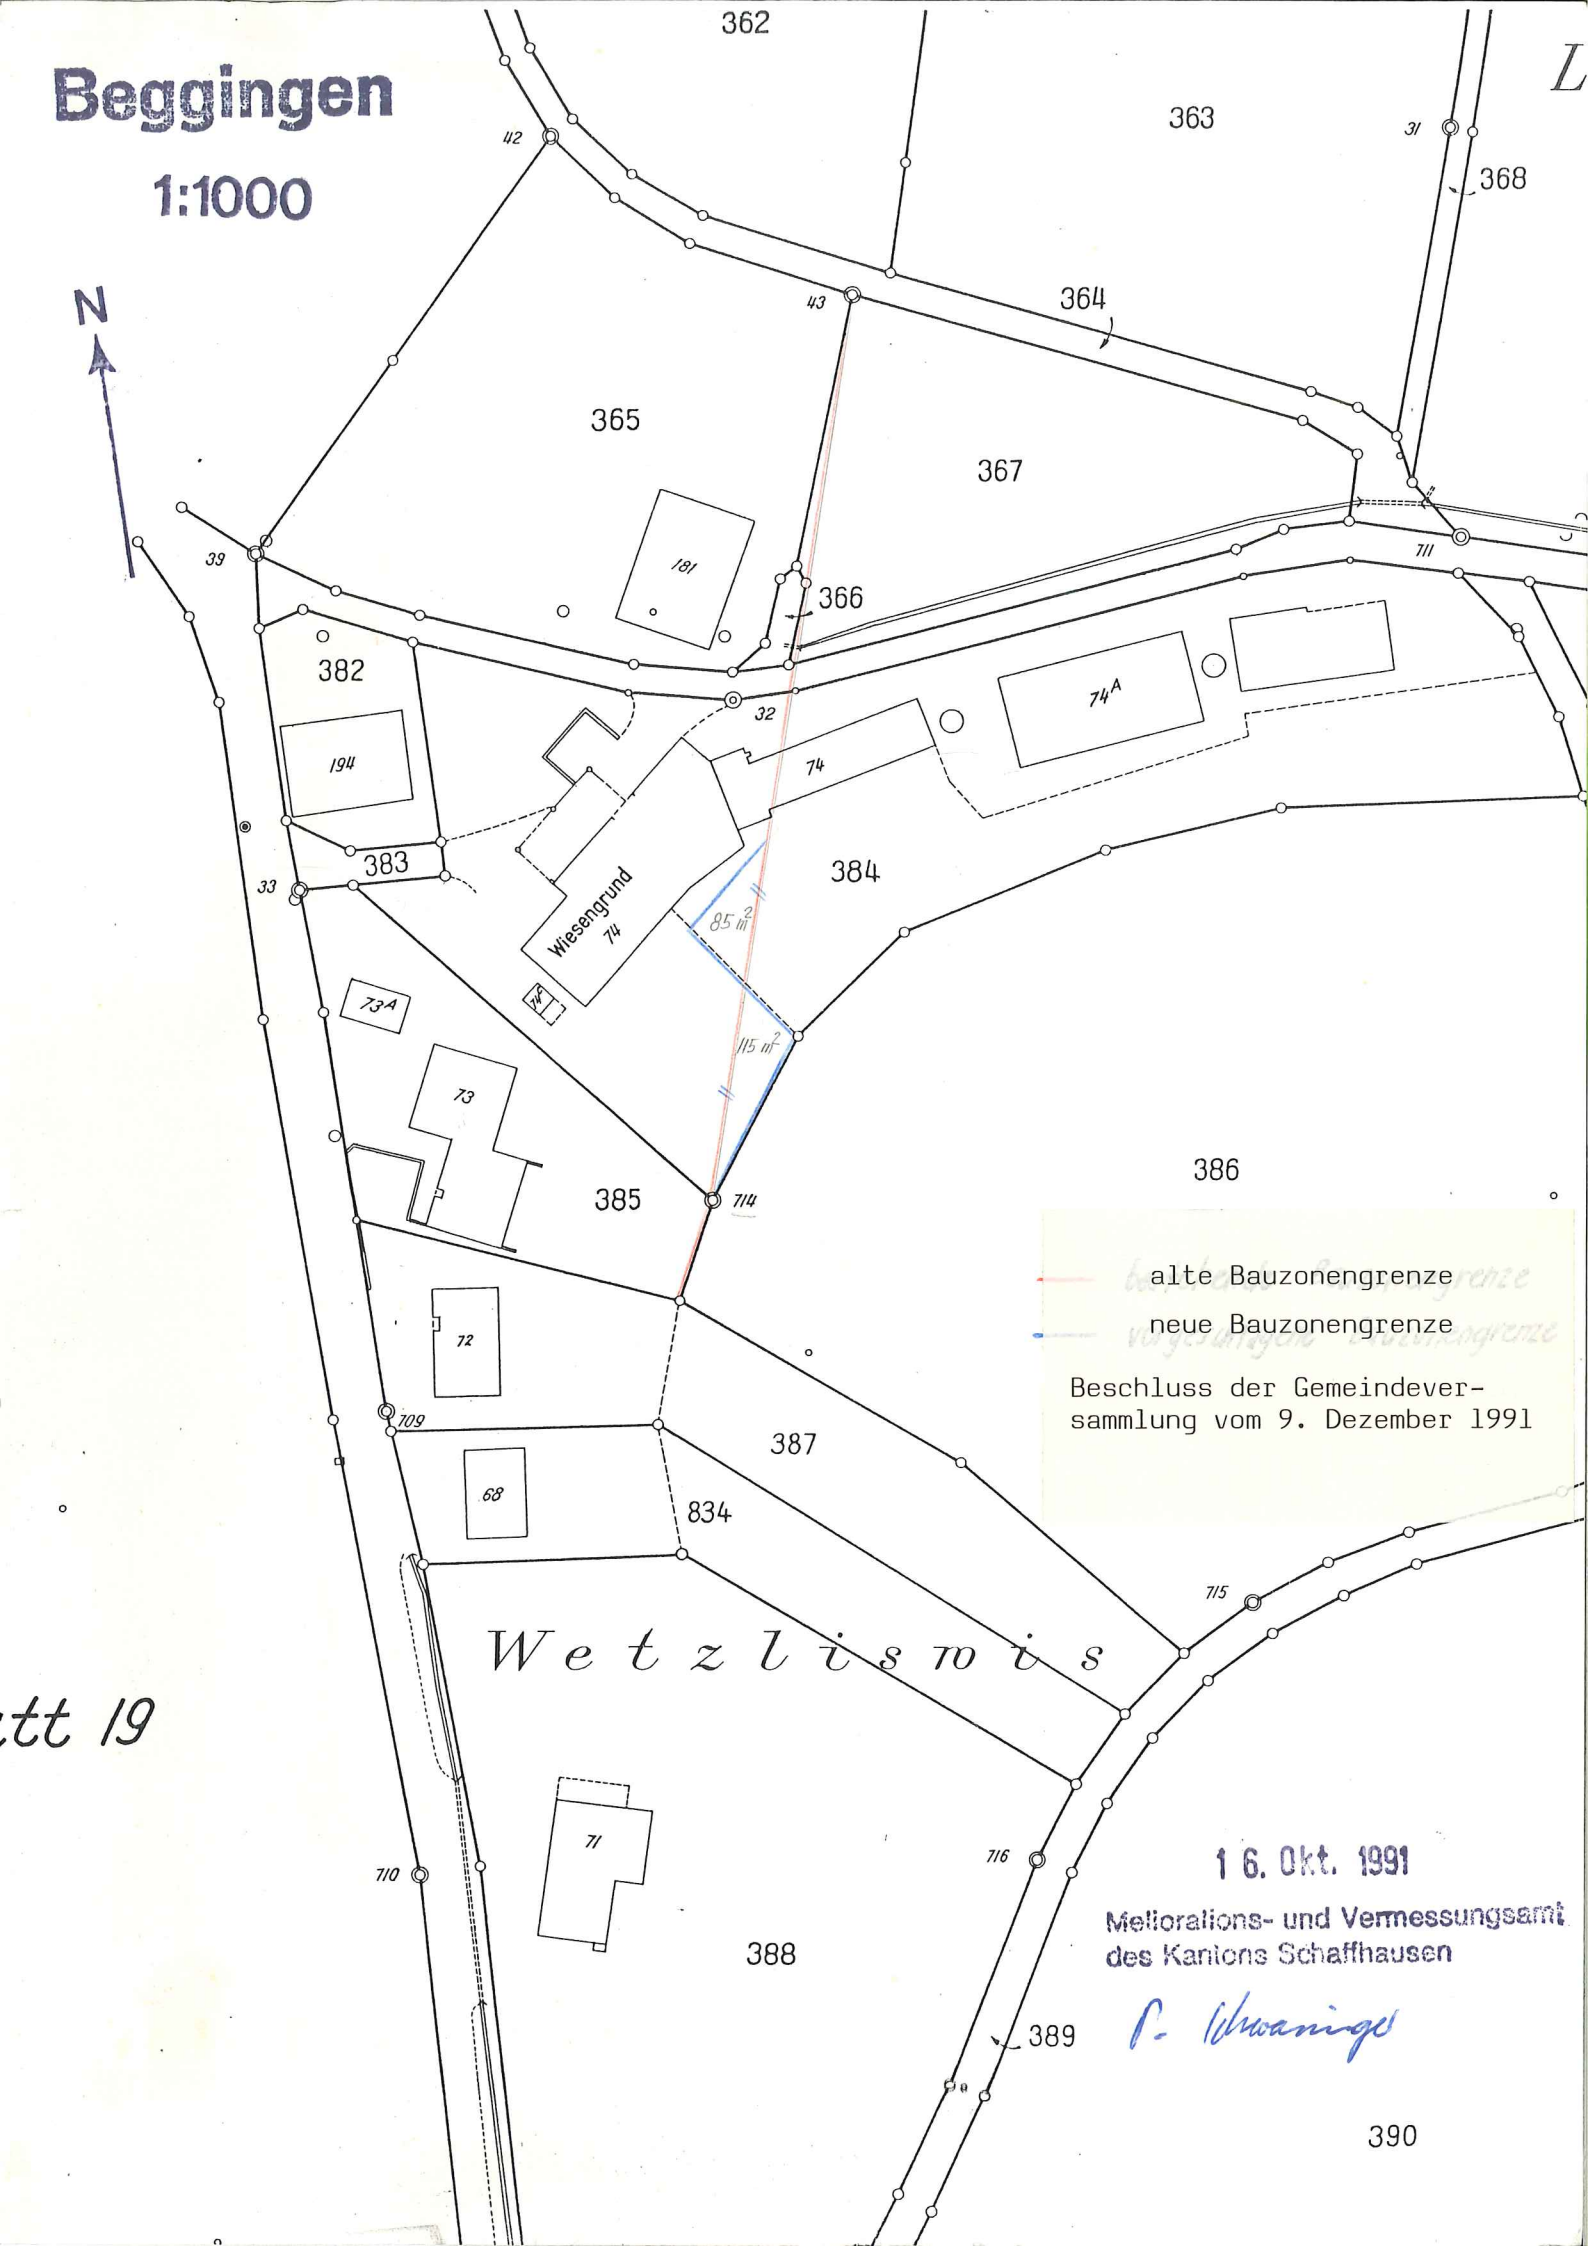

alte Bauzonengrenze
neue Bauzonengrenze
Beschluss der Gemeindever-
sammlung vom 9. Dezember 1991

tt 19

Wetzlismis

16. Okt. 1991

Mellorations- und Vermessungsamt
des Kantons Schaffhausen

P. Whanings

390