
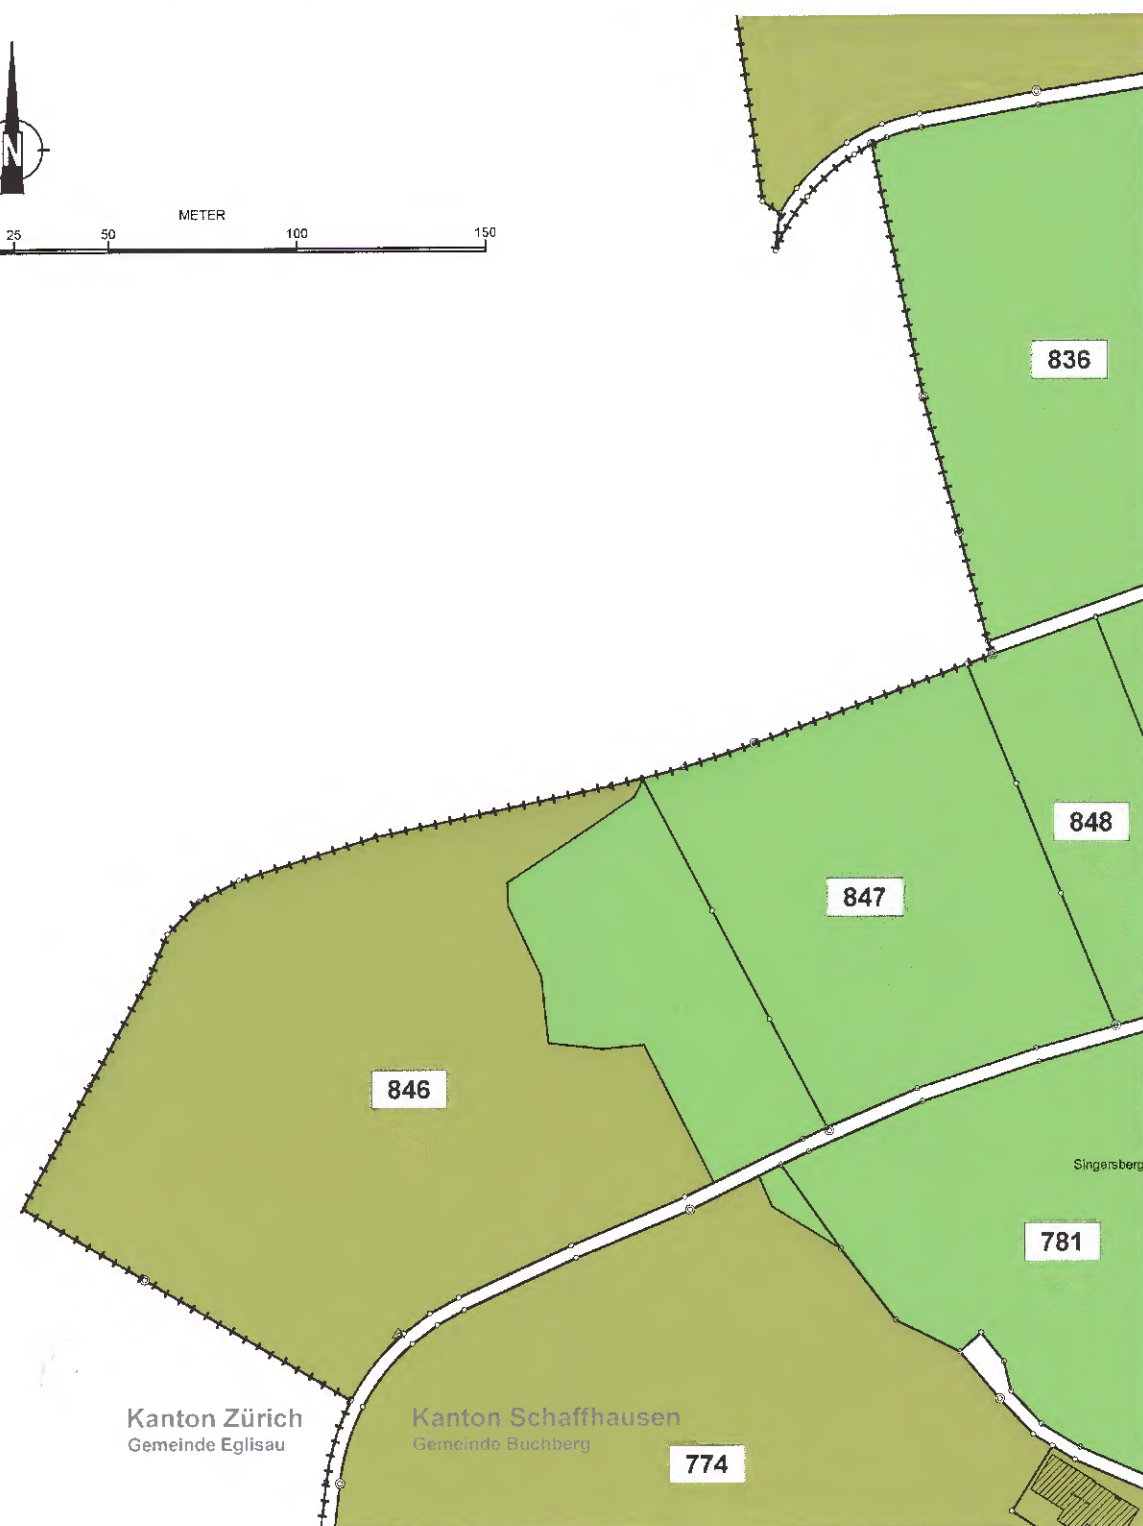


ZONENPLAN BESTEHEND

(rechtsgültiger Zustand: Buchberg 2007, Stand Juli 2009)

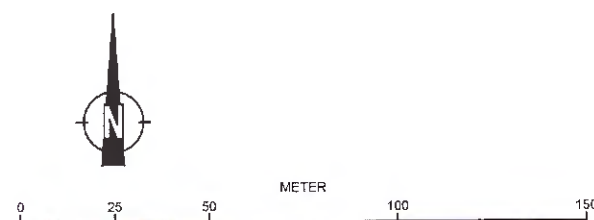

Kommunale Nutzungszonen



Nichtbaugelände

LW Landwirtschaftszone

weitere Flächen

W Wald (Orientierungsinhalt)

ZONENPLAN NEU

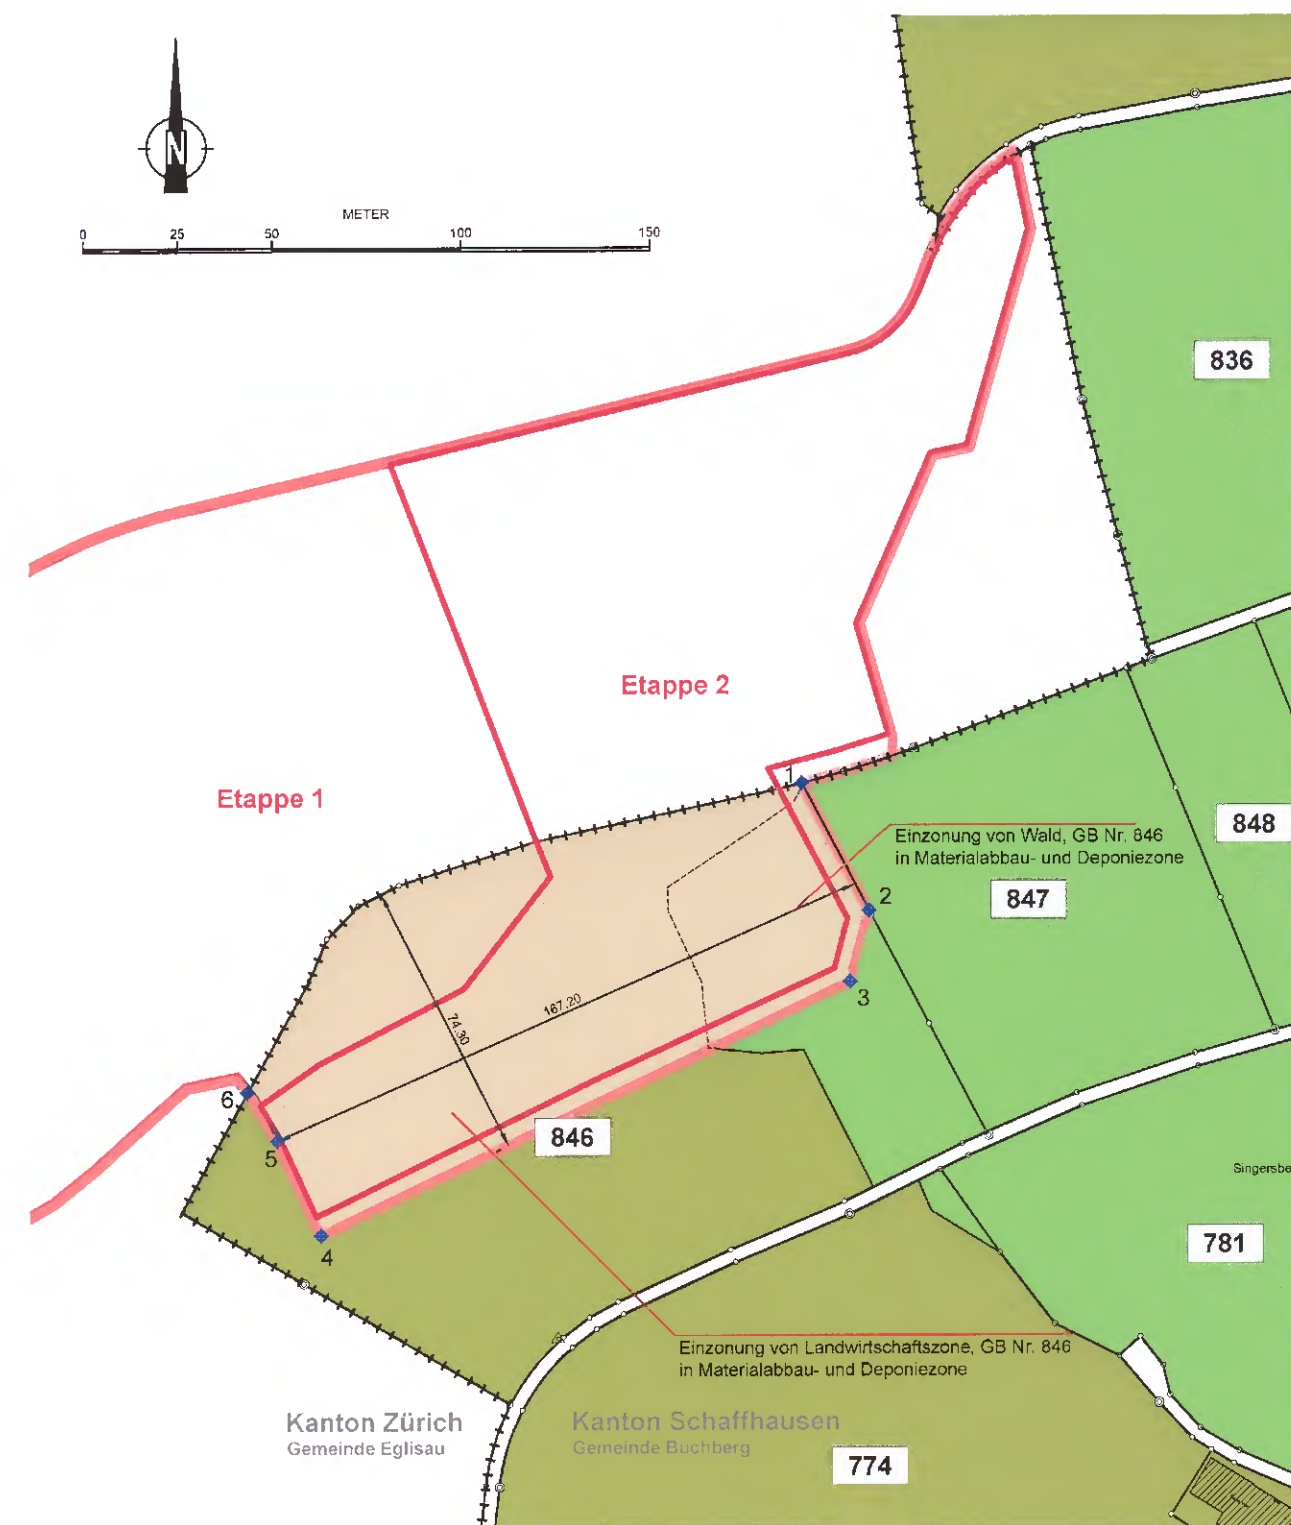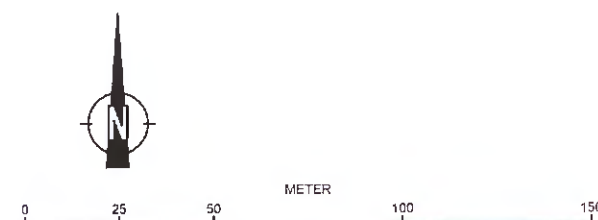

Beschlussinhalt

Kommunale Nutzungszonen

weitere Flächen

Ma Materialabbau- und Deponiezone

Informationsinhalt

Kommunale Nutzungszonen

Nichtbaugelände

LW Landwirtschaftszone

weitere Flächen

W Wald (Orientierungsinhalt)

Projektspezifische Aussage

— Gestaltungsplanperimeter

— Etappen 1 und 2

Koordinaten

Nr.	X-Koordinate	Y-Koordinate
1	682'534.12	270'849.38
2	682'551.92	270'815.83
3	682'546.95	270'797.16
4	682'406.65	270'730.46
5	682'395.22	270'755.31
6	682'387.32	270'768.09

Kanton
Schaffhausen

Gemeinde
Buchberg

Zonenplanänderung

Materialabbau und Deponiezone

Situation 1 : 2'000

Beschlossen durch die Gemeindeversammlung am 9. Dezember 2013

Öffentliche Auflage vom 13.12.2013 bis 03.01.2014

Namens des Gemeinderates:
Der Gemeindepräsident

Der/die Schreiber/in

Genehmigt durch den Regierungsrat am 25. März 2014

Der Staatsschreiber

Stefan Bilger
Dr. Stefan Bilger