KANTON SCHAFFHAUSEN
GEMEINDE BÜTTENHARDT

BAULINIENPLAN
OBERDORF

SITUATION 1:500

Vom Gemeinderat genehmigt am 26. Oktober 1992

Namens des Gemeinderates

Der Präsident: Der Gemeindeschreiber:

Öffentliche Planauflage vom 30. Oktober bis 30. November 1992

Vom Regierungsrat genehmigt am 18. Mai 1993

Beschluss Nr. Der Staatsschreiber i.V.

INGENIEUR-BÜRO FÜR HOCH- UND TIEFBAU
BERNHARD BÜRGIN
MITARBEITER: RICHARD EGGLI, HOCHBAU
FRANZ WINZELER, TIEFBAU

Spiegelgutstrasse 27 8200 Schaffhausen

Objekt Nr. 92027/2
Format: 30/84
Schaffhausen, Okt. 1992

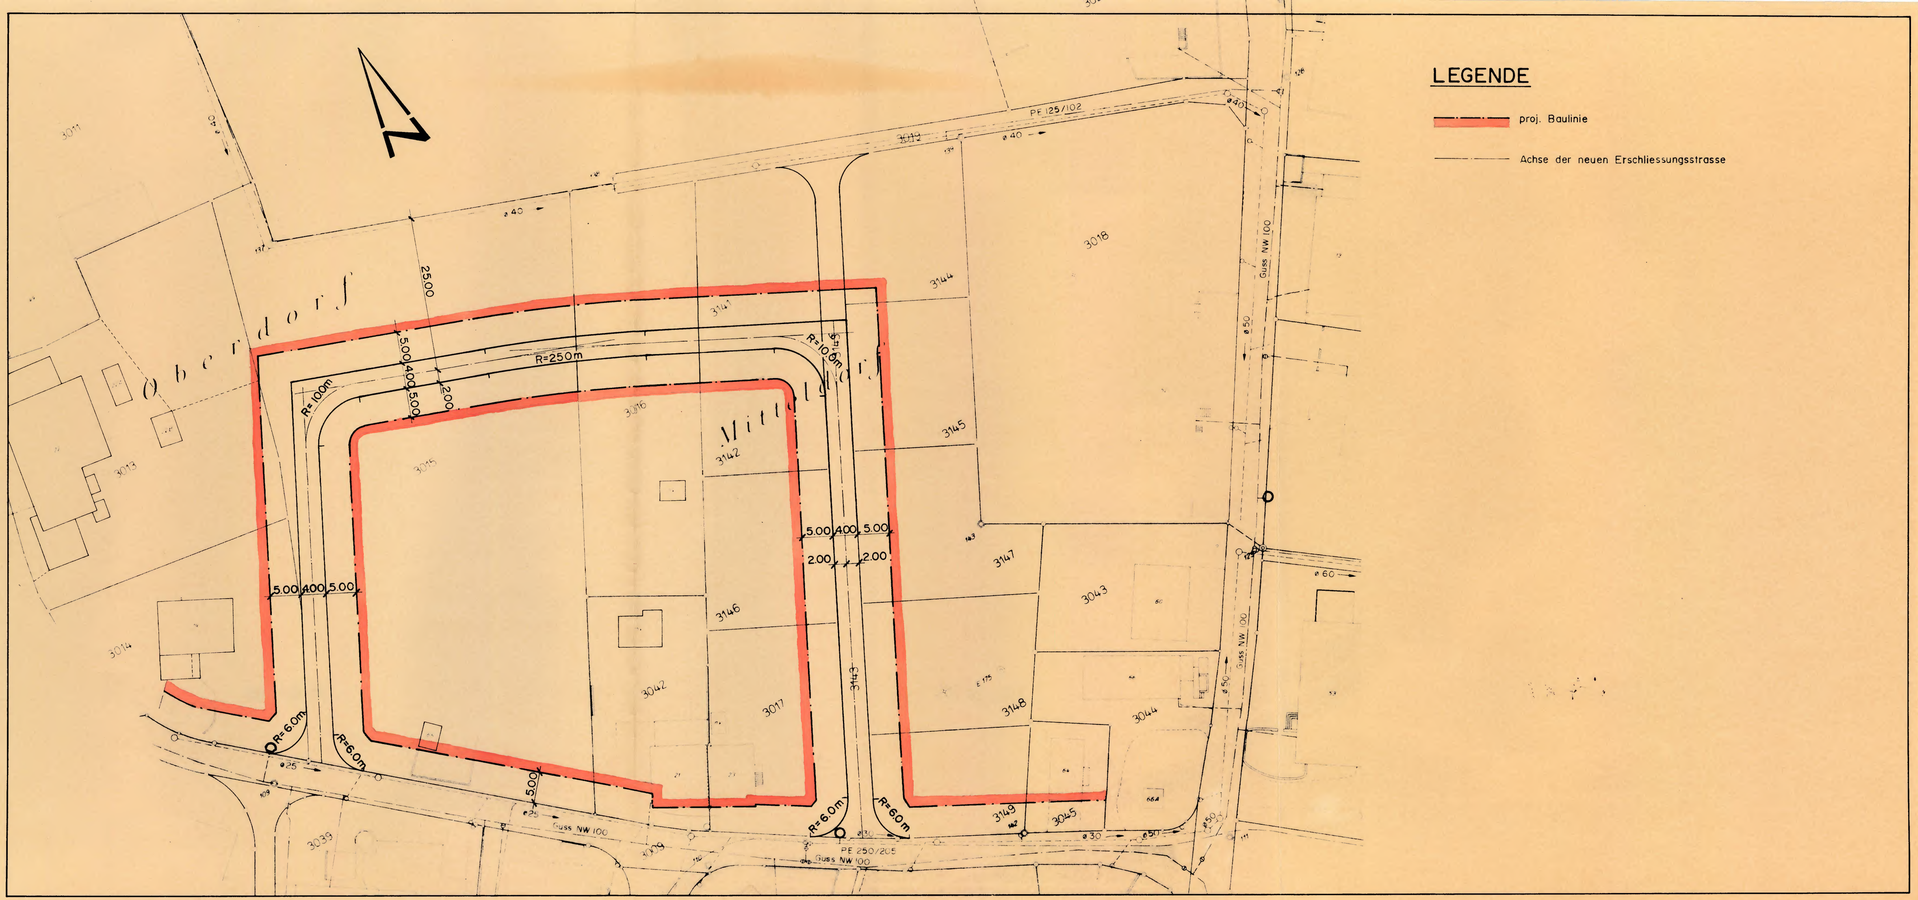

LEGENDE

proj. Baulinie

Achse der neuen Erschliessungsstrasse