



KANTON SCHAFFHAUSEN
GEMEINDE BÜTTENHARDT



geringfügige Zonenplanänderung

Wilerstrasse 1
(Parz. 3060 / 3059)

Situation M. 1/500

Genehmigung

Einschreiben an die betroffenen Grundeigentümer am

Vom Gemeinderat beschlossen am

Der Gemeindepräsident Die Schreiberin


.....
Alex Schlatter Monika Hedinger

Öffentliche Auflage vom bis


Vom Regierungsrat des Kantons Schaffhausen genehmigt am

Der Staatsschreiber


.....
Dr. Stefan Billiger

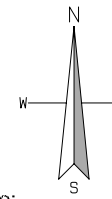


Grundlage:
Geodaten des Kantons Schaffhausen

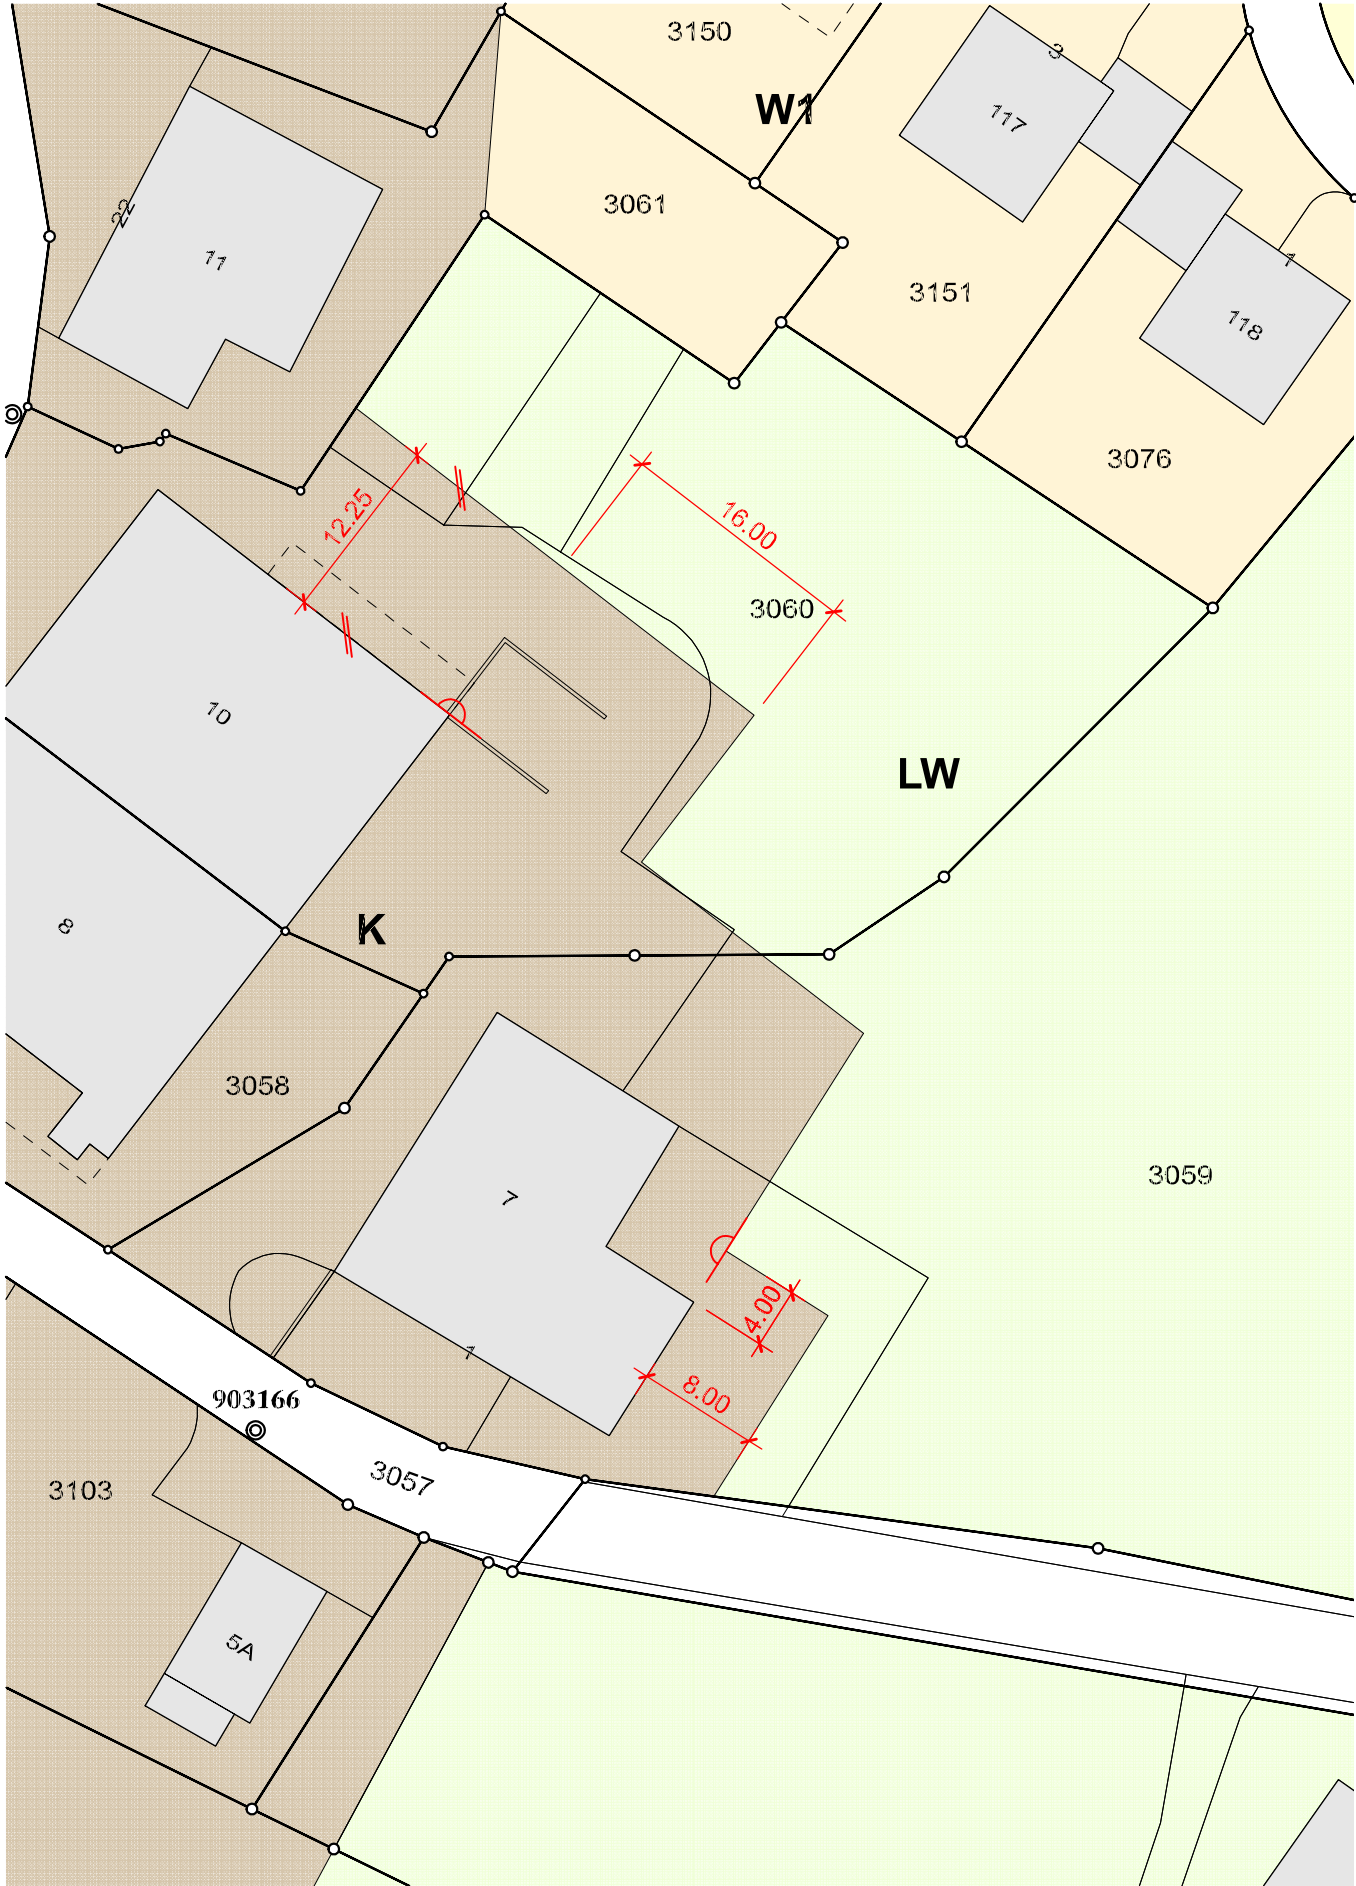

Bauzonengrenze bestehend gem. gültigem Zonenplan

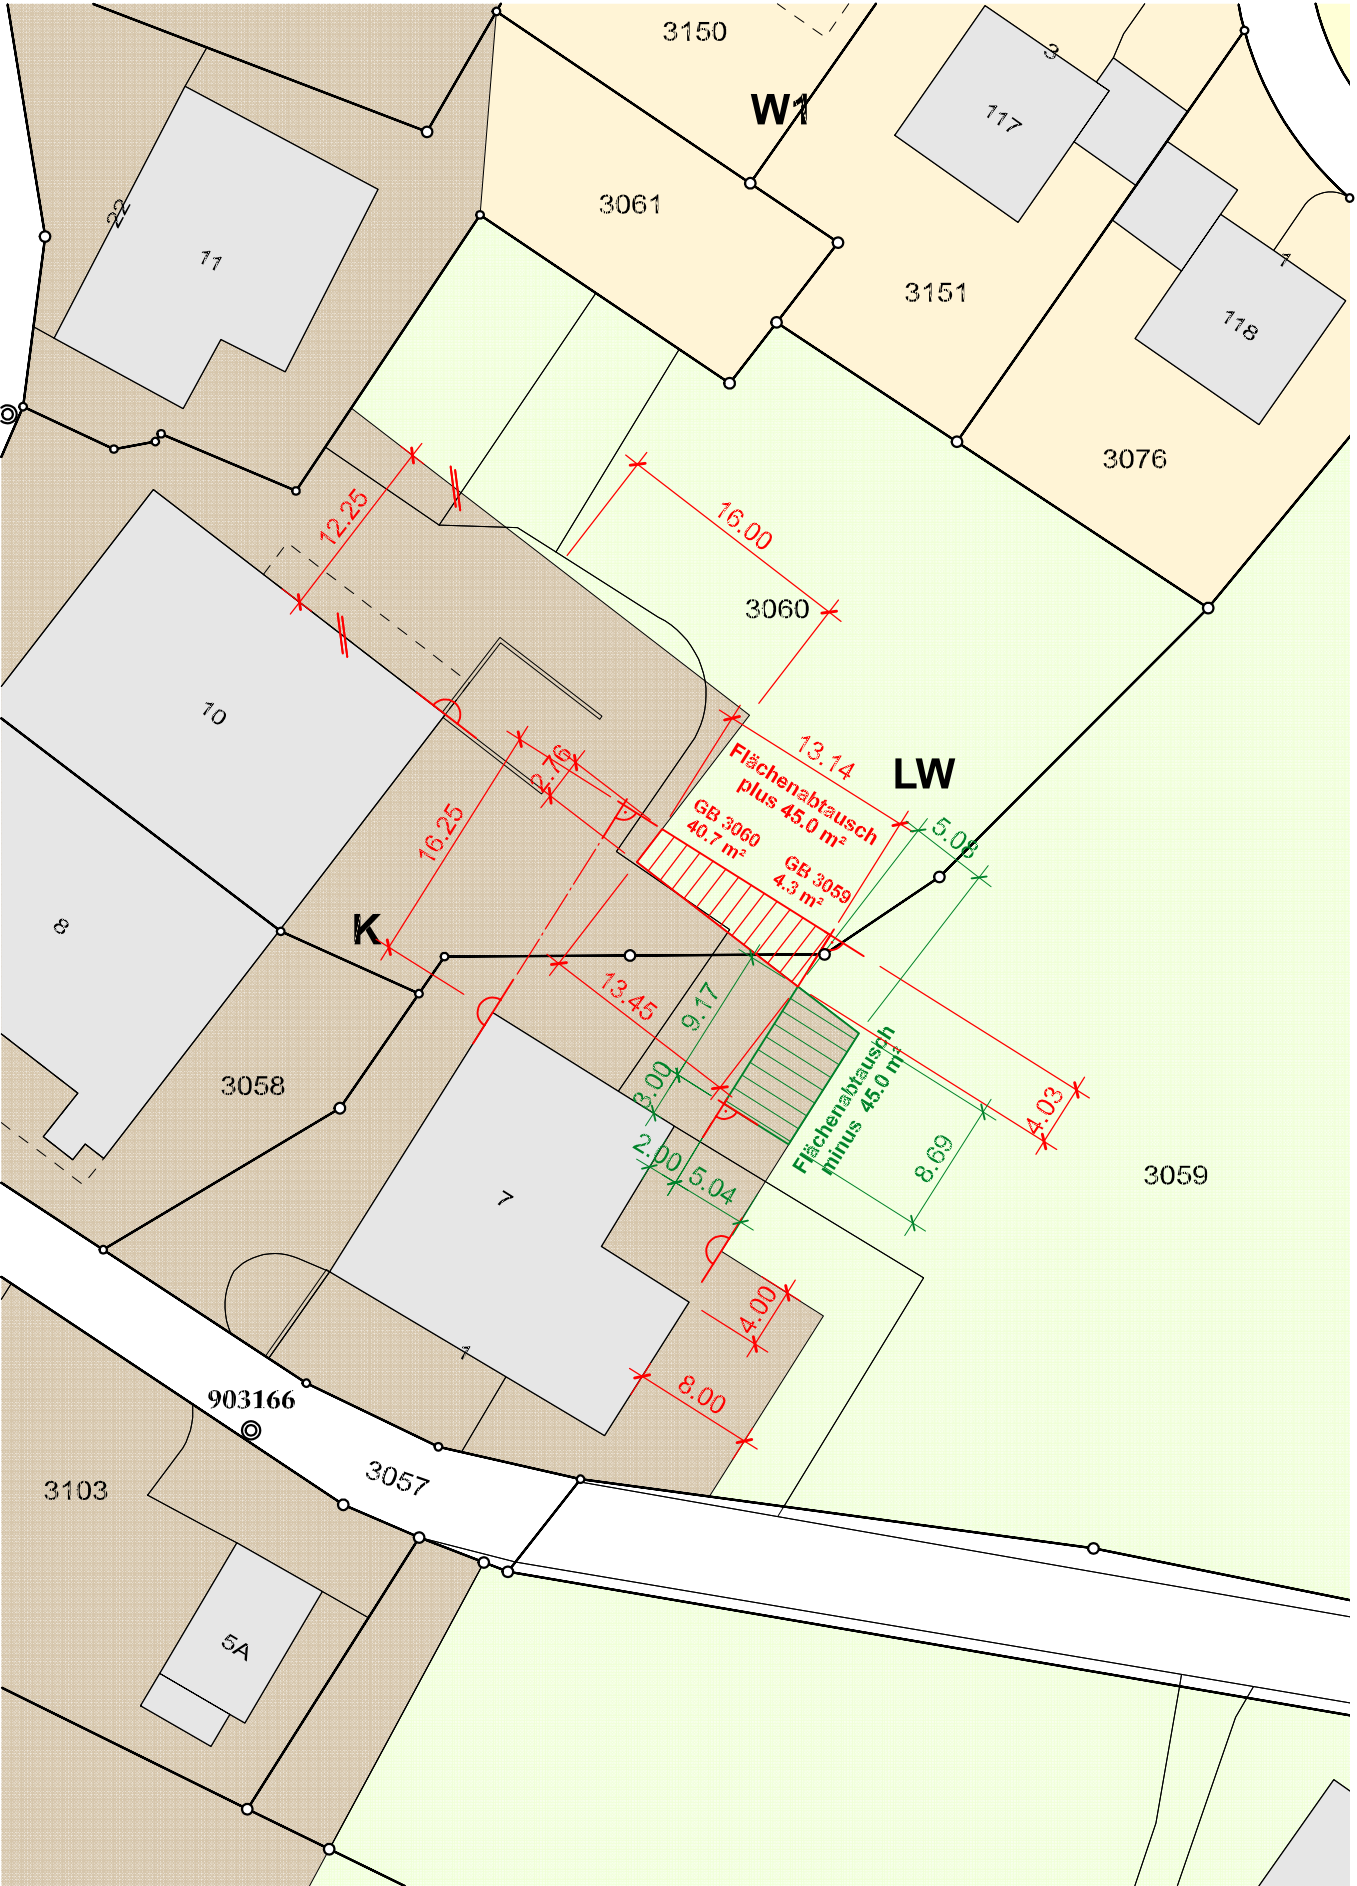

beantragter Flächenabtausch Kern- / Landwirtschaftszone

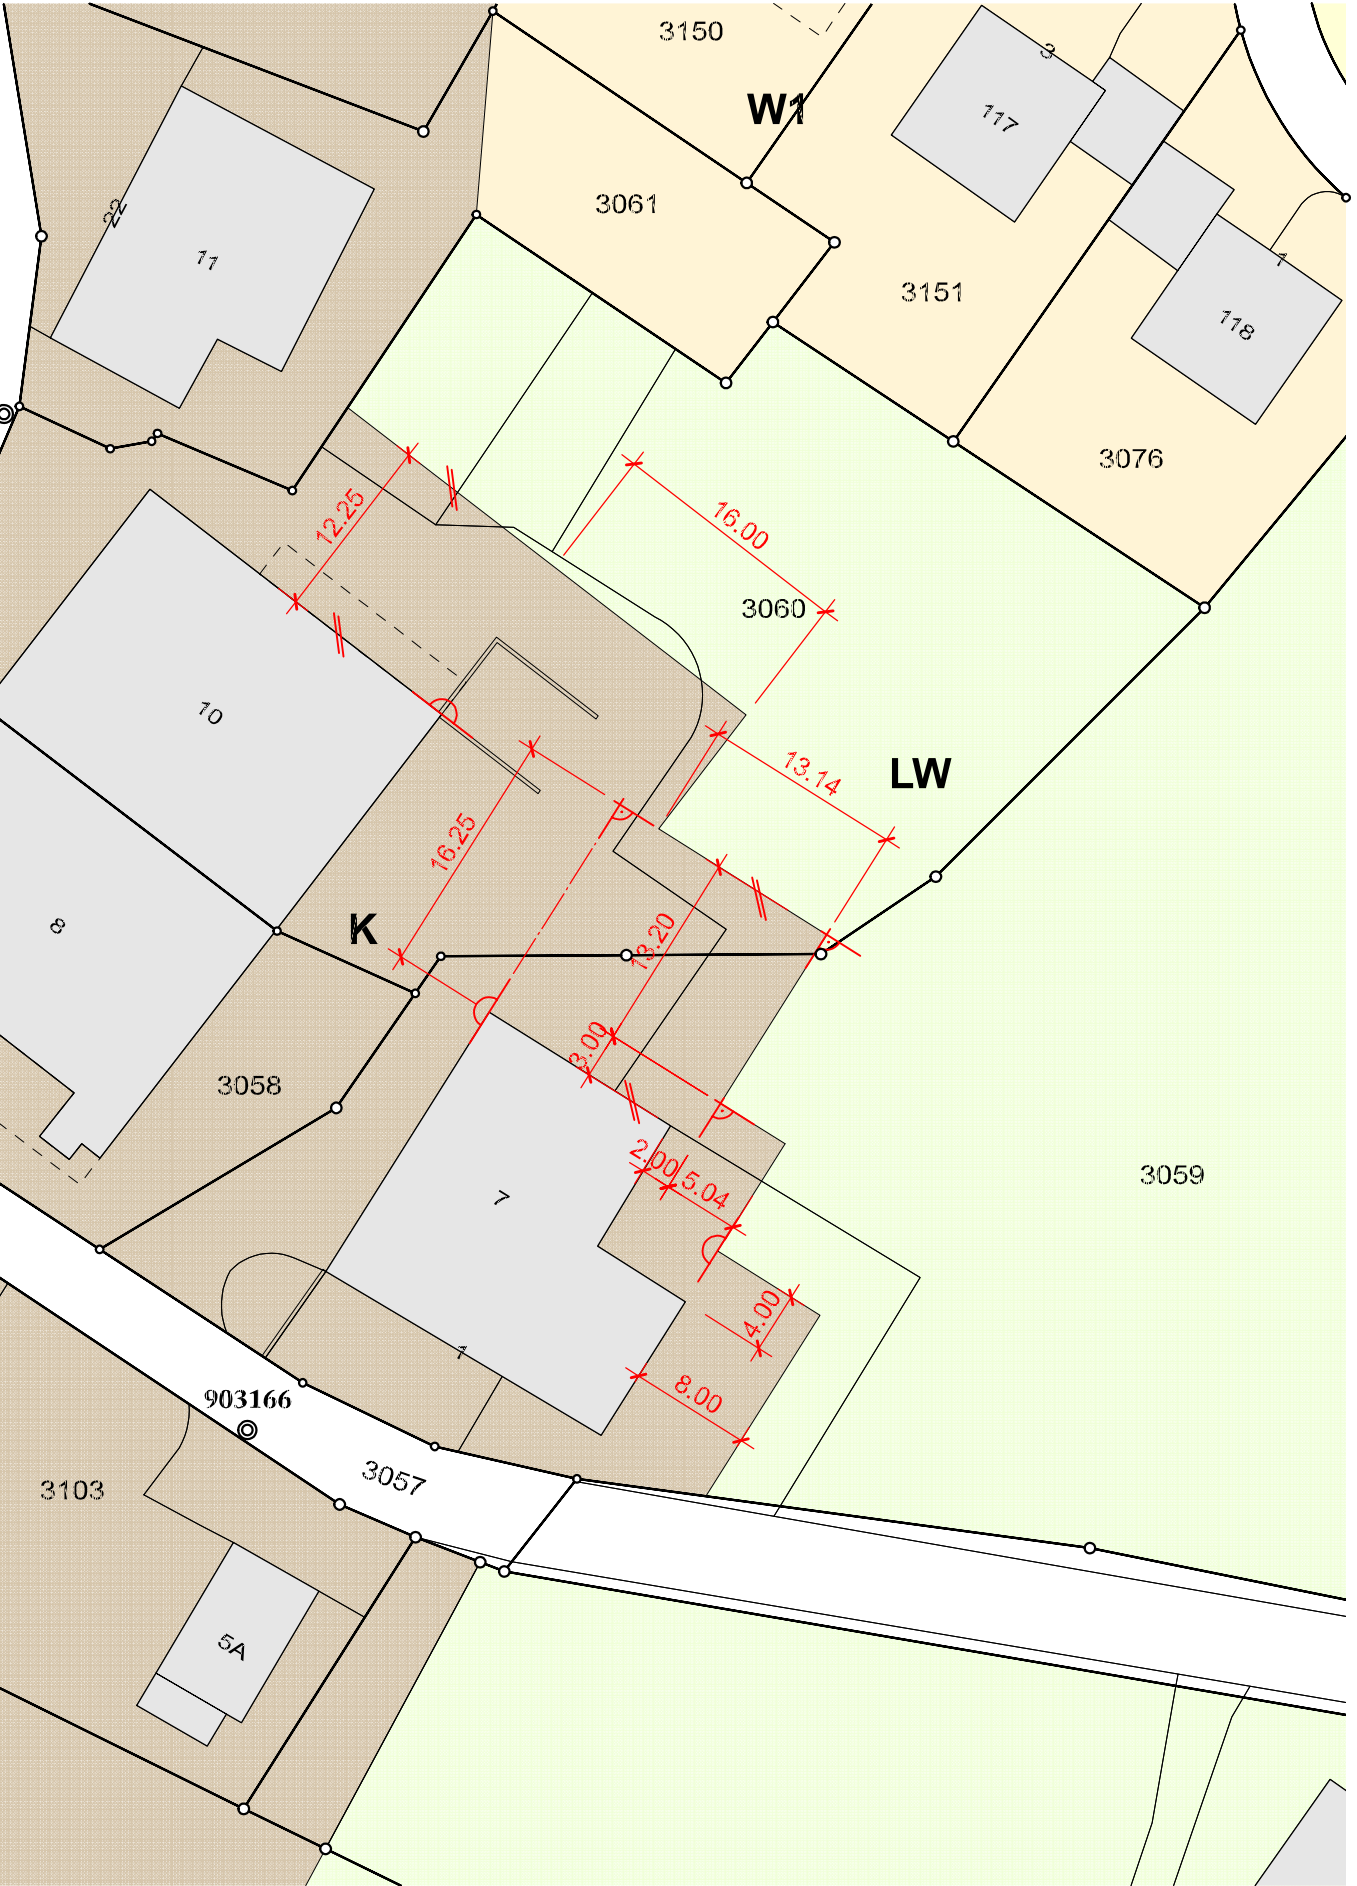

Bauzonengrenze neu, nach beantragtem Flächenabtausch

Bestand	GB 3059	GB 3060	Total
Grundstückfläche	5'815 m ²	2'538 m ²	8'353 m ²
Dorfkernzone K	1'108 m ²	1'308 m ²	2'416 m ²
Landwirtschaftszone LW	4'707 m ²	1'230 m ²	5'937 m ²

Neu	GB 3059	GB 3060	Total
Grundstückfläche	5'815 m ²	2'538 m ²	8'353 m ²
Dorfkernzone K	1'108 m ²	1'308 m ²	2'416 m ²
- Abgang	- 45 m ²		
- Zugang	+ 4 m ²	+ 41 m ²	
Fläche Neu	1'067 m ²	1'349 m ²	2'416 m ²
Landwirtschaftszone LW	4'707 m ²	1'230 m ²	5'937 m ²
- Abgang	- 4 m ²	- 41 m ²	
- Zugang	45 m ²		
Fläche Neu	4'748 m ²	1'189 m ²	5'937 m ²

Flächennachweis Bestand - Neu

- Dorfkernzone K
- Wohnzone W1
- allgem. Landwirtschaftszone LW

Legende