

Kanton

Gemeinde

Schaffhausen

Hallau

Zonenplanänderung

(Bahnhofstrasse Ost)

Situation 1:2000

Beschlossen durch die Gemeindeversammlung am 8. September 2015

Öffentliche Auflage vom 18. September 2015 bis 09. Oktober 2015

Namens des Gemeinderates:
Der Gemeindepräsident

H. Neuhauser



Der Schreiber


Rauer

Genehmigt durch den Regierungsrat am 24. Nov. 2015

Der Staatsschreiber: Der Staatsschreiber:

Dr. Stefan Bilger

Bestehende Situation

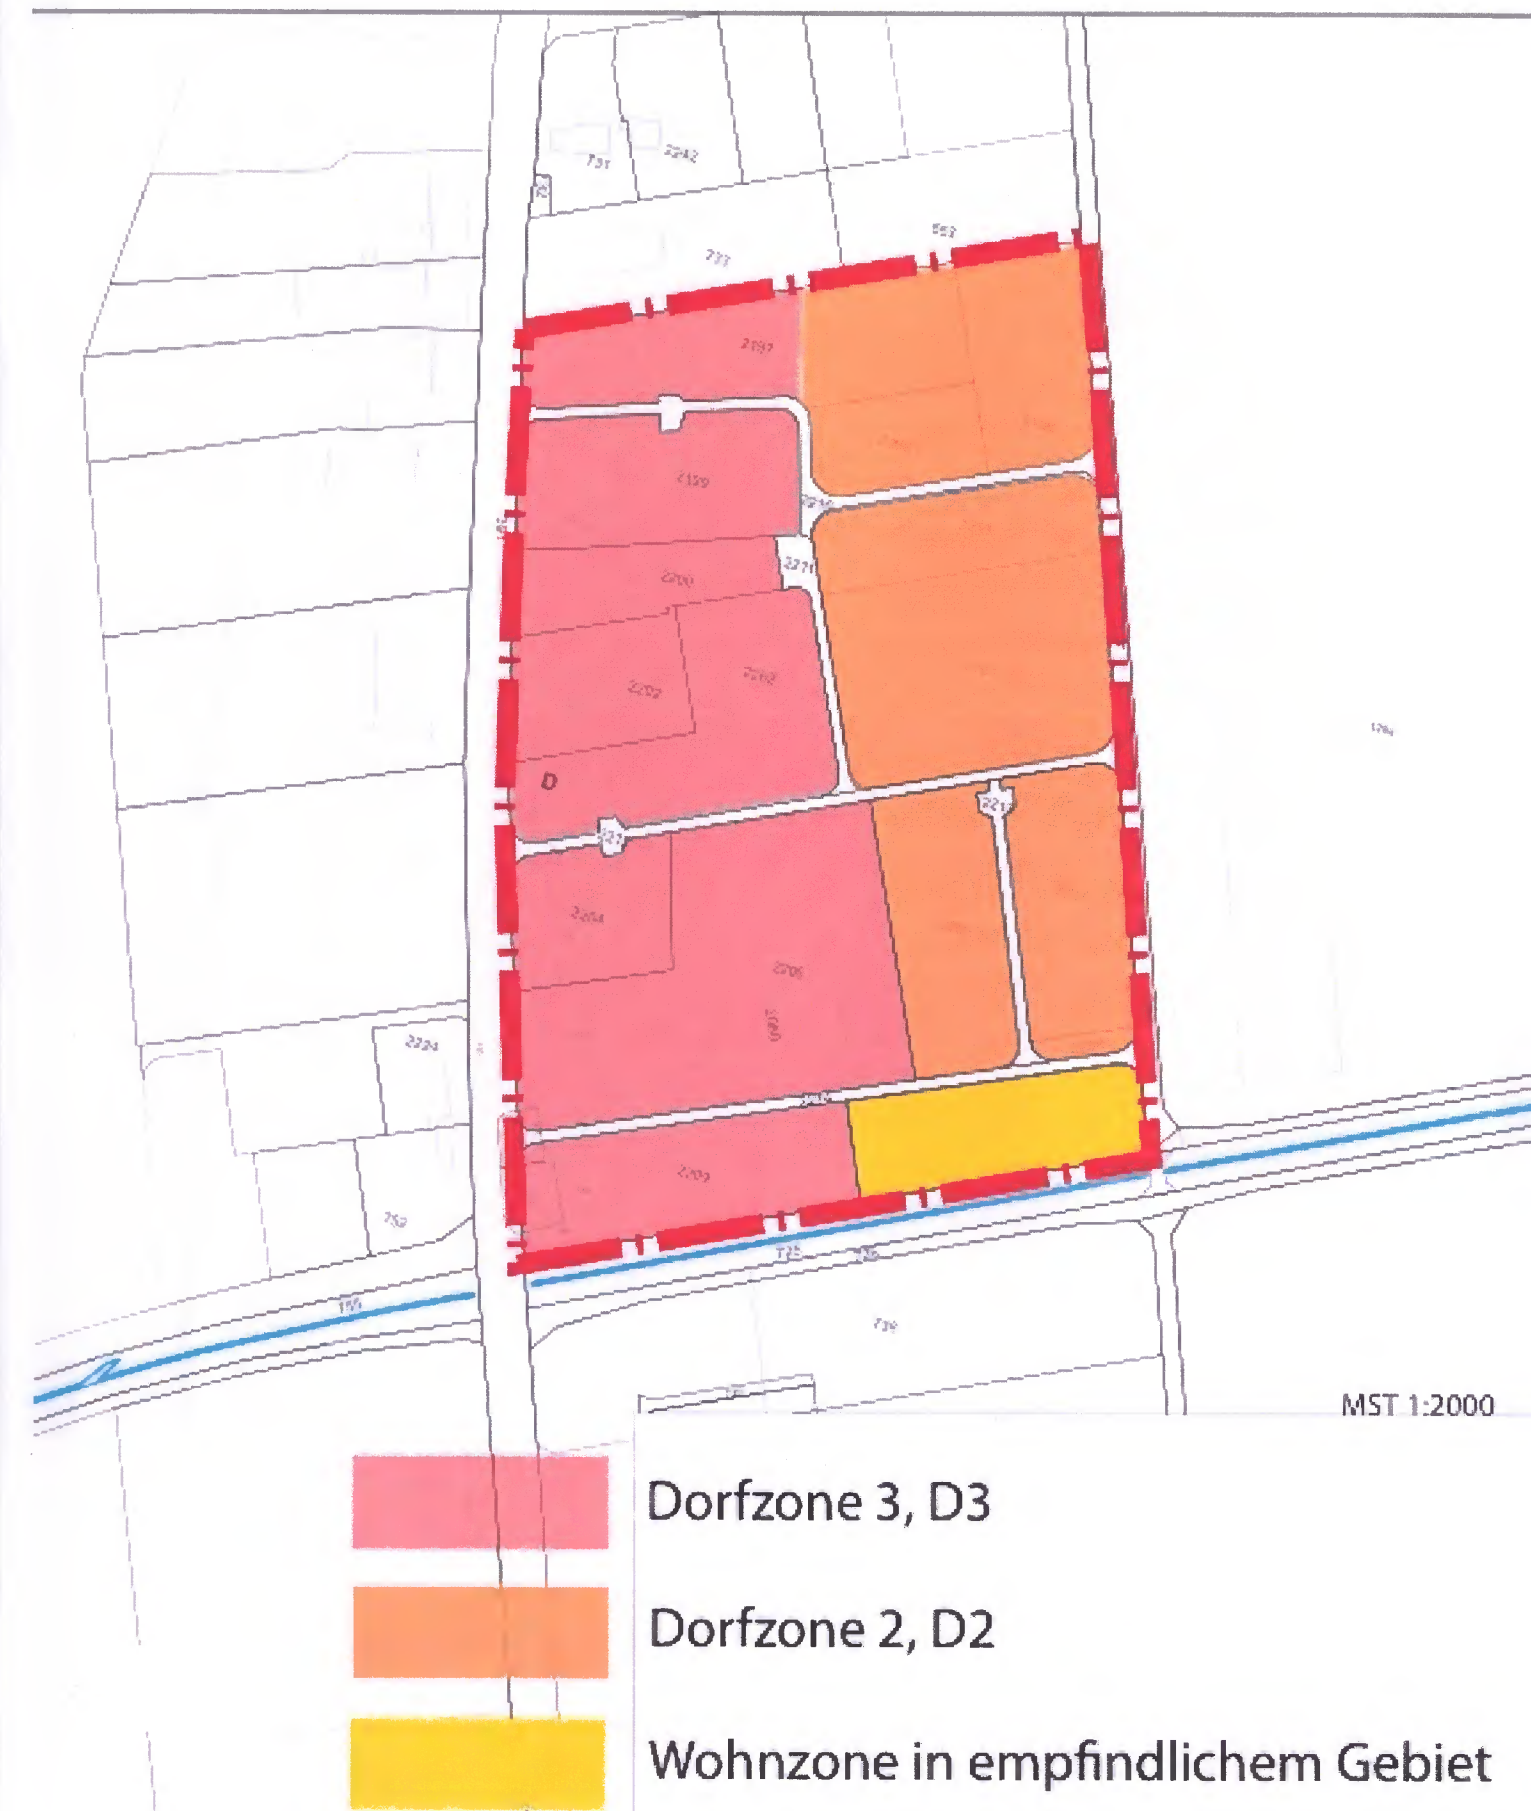

Gemeinde Hallau

Kanton Schaffhausen

Zonenplanänderung

a) Anpassung der Bauzonengrenzen an die Grenzbereinigung
(siehe 2. Änderung Quartierplan Bahnhofstrasse Ost)

b) Sonderbauzonen SBZ 1 und SBZ 2 und zugehörige Sonderbauvorschriften in der Bau- und Nutzungsordnung:
Art. 43a, 43b und 43c.

Legende:

Planinhalt neu:




Sonderbauzone, SBZ_1



Sonderbauzone, SBZ_2

Geringfügige Änderungen der bisherigen Zonengrenzen infolge der Grenzbereinigung:

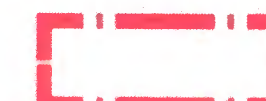

Perimeter Grenzbereinigung



Dorfzone 3, D3



Dorfzone 2, D2



Wohnzone in empfindlichem Gebiet

Beschlossen durch die Gemeindeversammlung am: 08. Sep. 2015

Öffentliche Auflage vom 18. Sep. 2015 bis 09. Okt. 2015

Namens des Gemeinderates

Der Gemeindepräsident:

H. Neuhauser

Der Schreiber:

Rauer

Genehmigt durch den Regierungsrat am:

