


Vom Gemeinderat Hallau beschlossen am 1. November 1994

Öffentliche Planaufgabe vom 25. November 1994 bis 27. Dezember 1994



Namens des Gemeinderates
Der Präsident Der Schreiber

Regli *Paul*

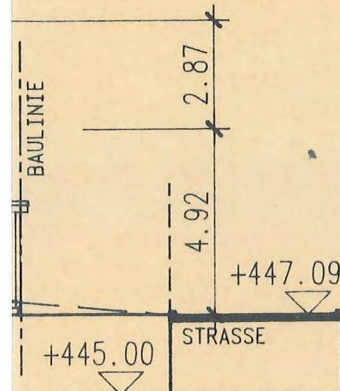

HALLAU DEN, 20.09.1994

GRUNDEIGENTUEMER: HERR HANS RUPLI-OGGIER
Rupli
HINDER OBERWIS 1051
8215 HALLAU

BAUHERRSCHAFT : RUPLI HOLZBAU TECHNIK
Rupli
H. RUPLI
HOLZ- UND ELEMENTBAU
8215 HALLAU

ARCHITEKT : MUELLER ARCHITEKTUR AG
HAUPTSTRASSE 152
8215 HALLAU *LL*

Vom Regierungsrat genehmigt
im Sinne des Beschlusses
vom 7. Feb. 1995

Der Staatsschreiber: *i.v.*
Chunicher

Plotdatum 20.09.1994

MUELLER ARCHITEKTUR AG

CH-8215 Hallau SH

Tel 053 61 32 71

Fax 053 61 42 43

UEBERBAUUNG TACHER, HALLAU

QUARTIERPLAN

SUEDANSICHT, NORDANSICHT MST.: 1 : 200


Gez. M. Brunner

Dat. 20.09.1994


Rev.

Plan Gr. 840/594

Plan Nr. 03

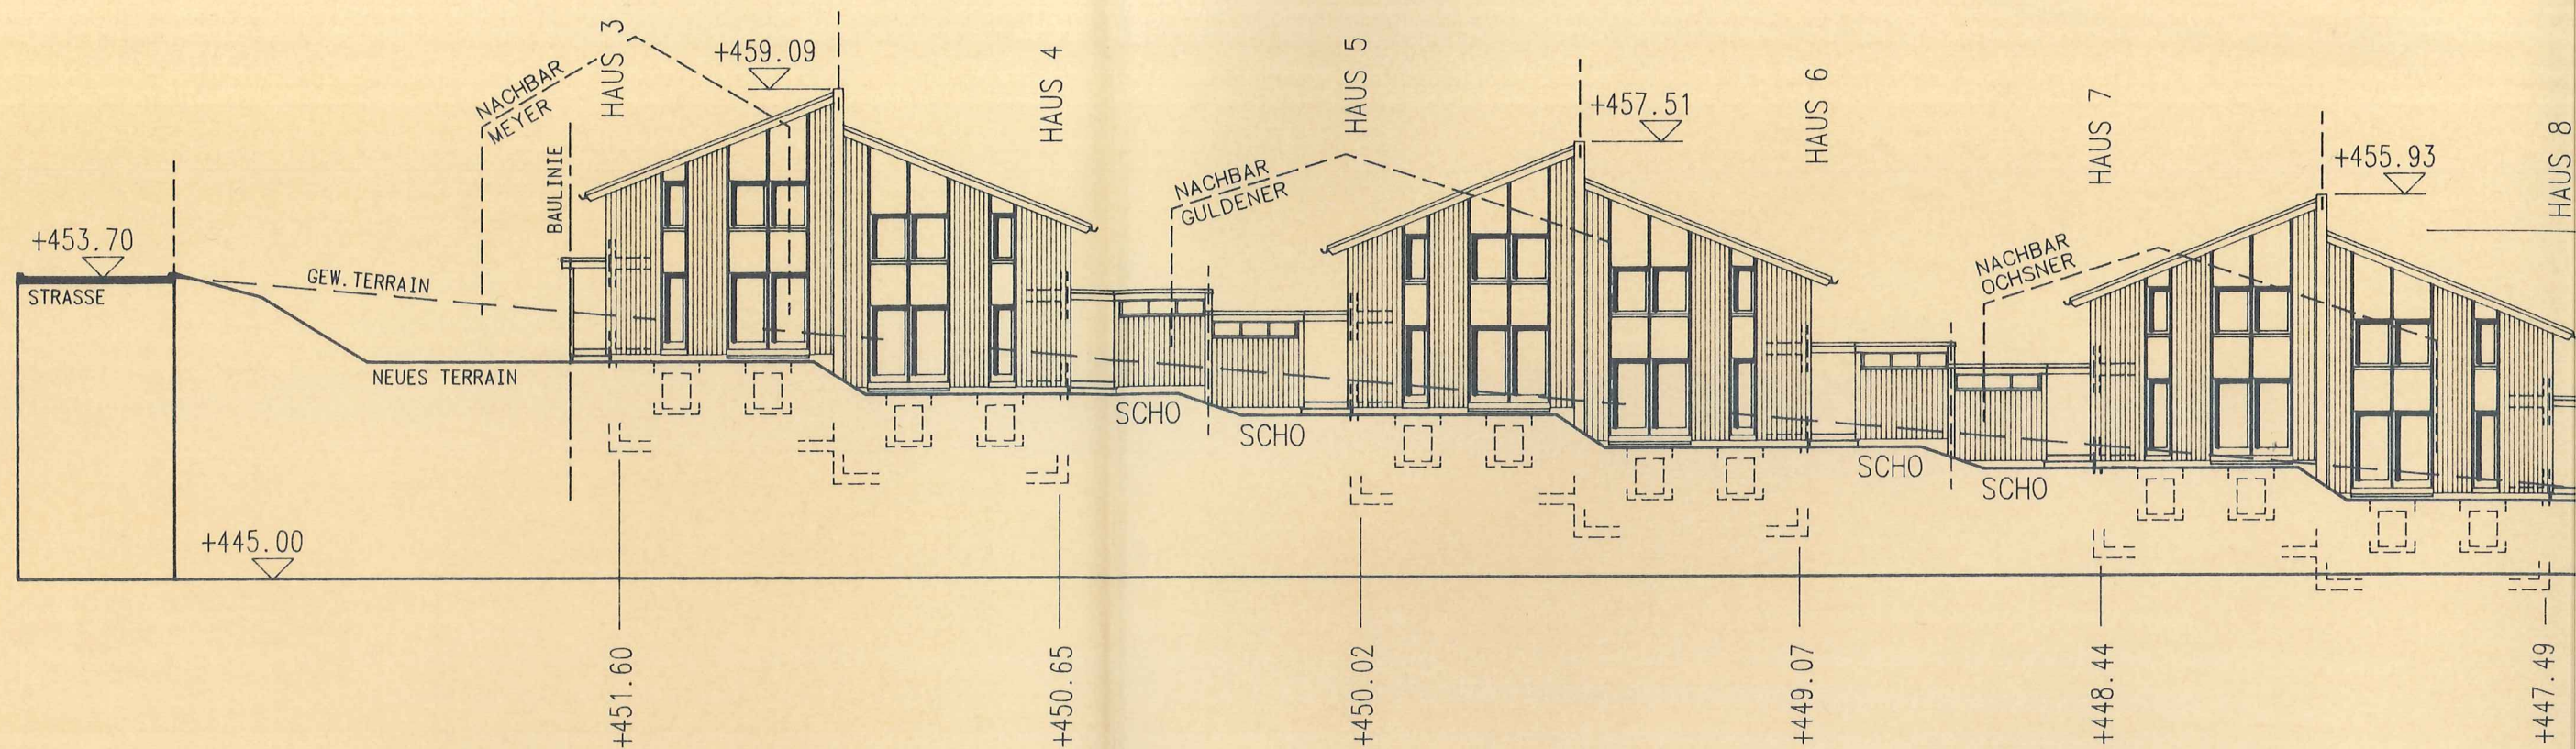

SUEDANSICHT MST.: 1 : 200

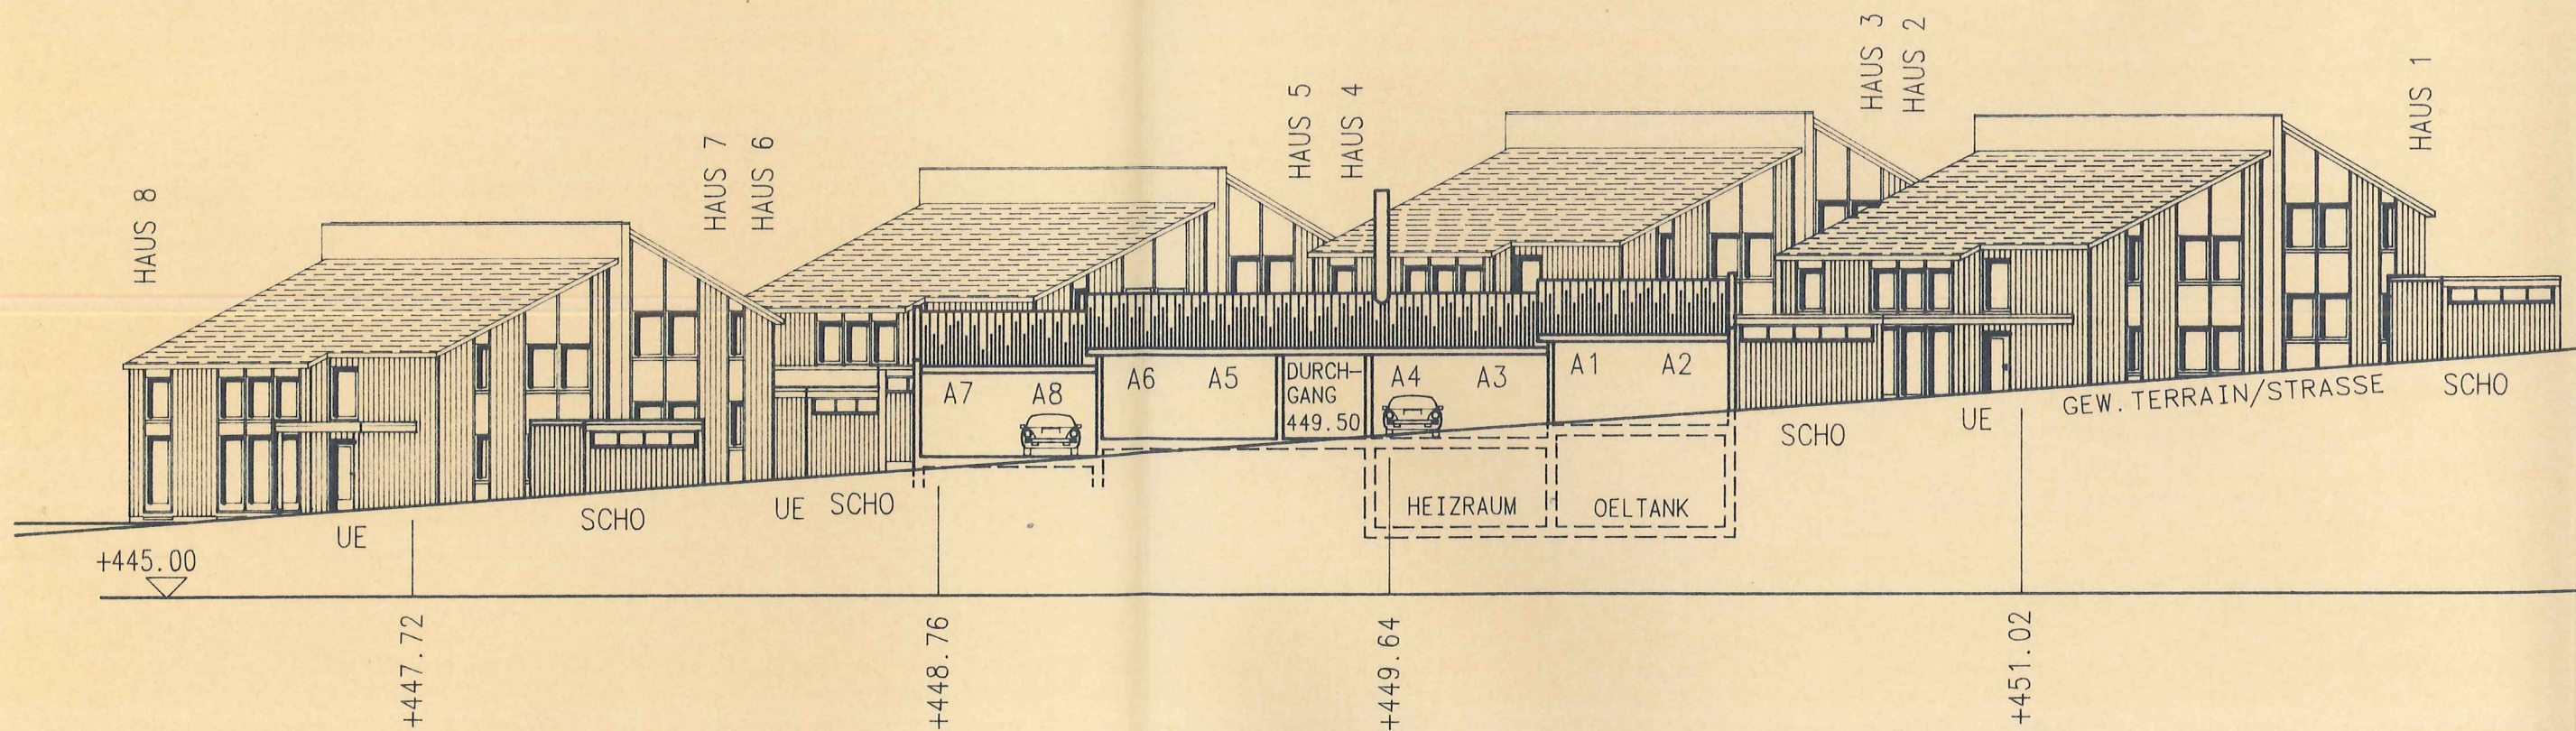

NORDANSICHT MST.: 1 : 200