



Rechtsgültiger Zonenplan 2006

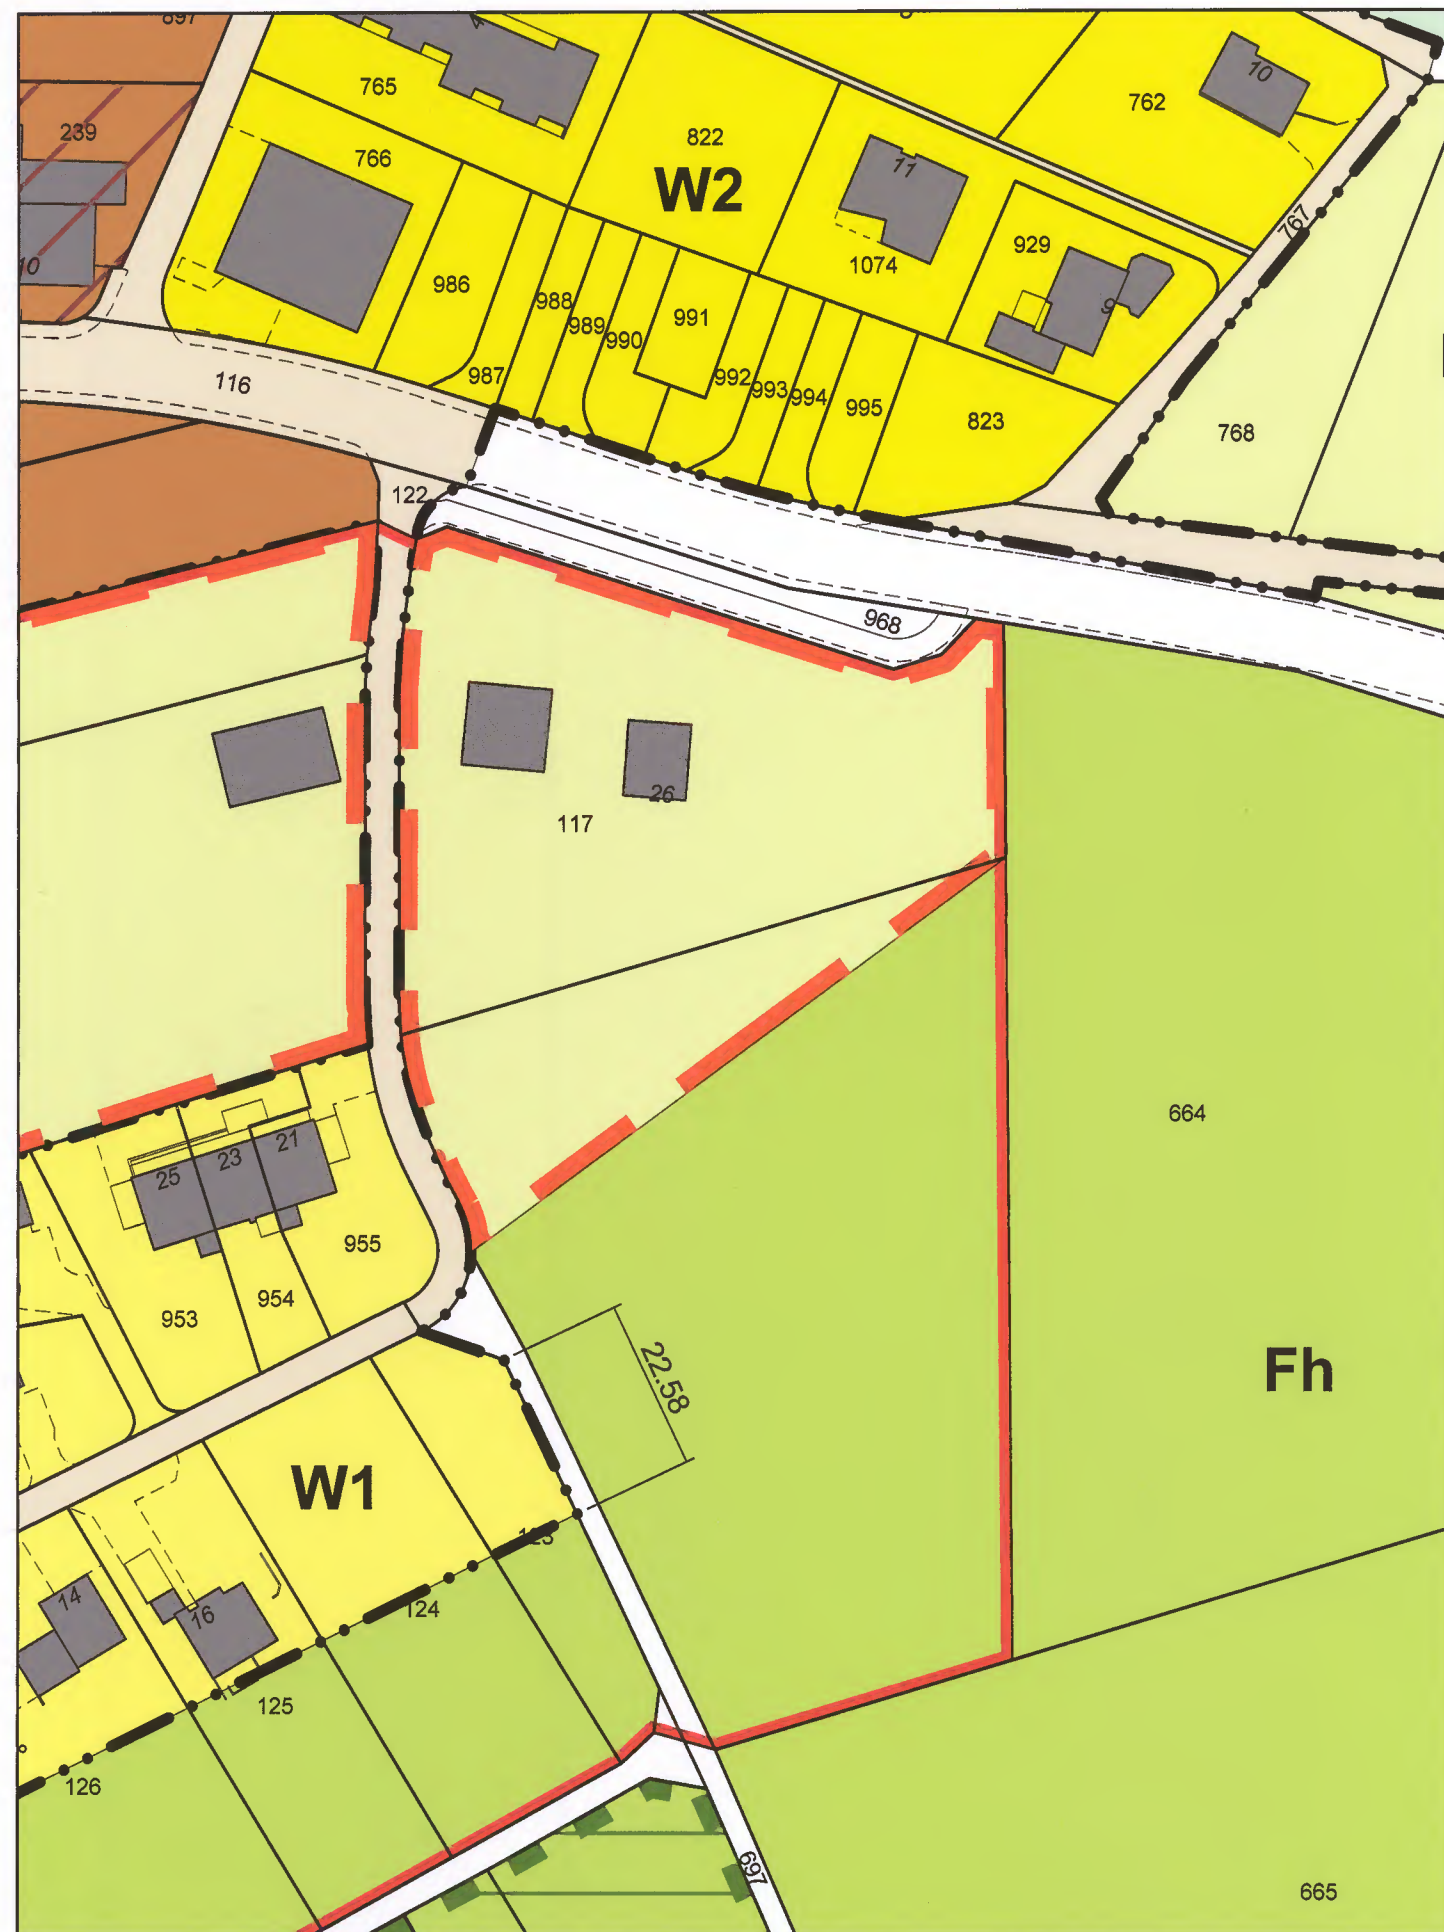


Änderung Zonenplan 2013

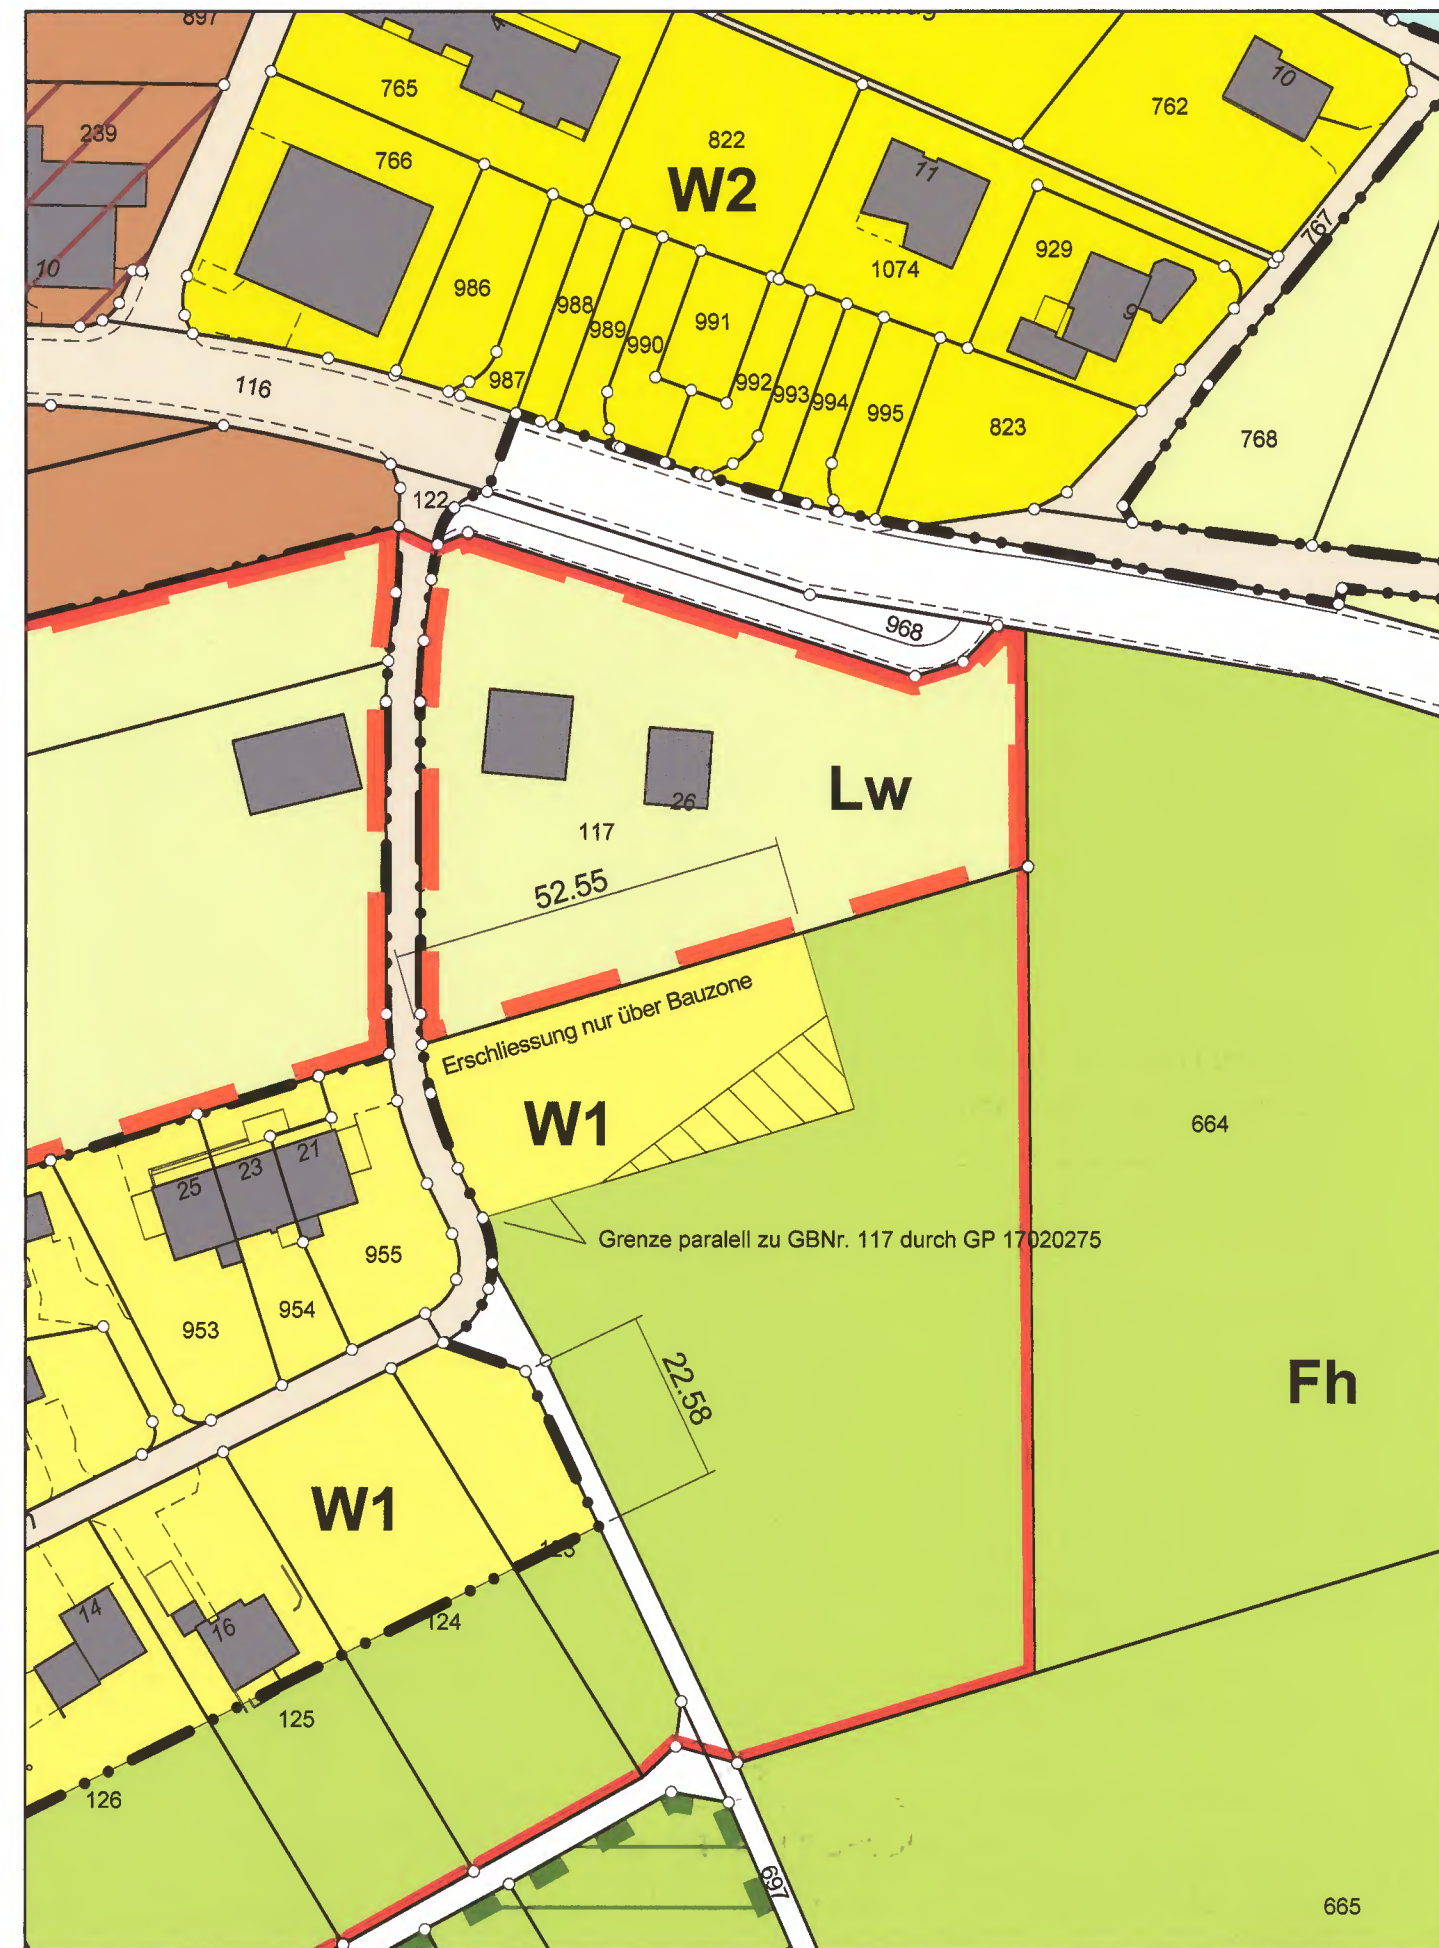

Legende: Änderung Zonenplan 2013

Signatur	Kürzel	Beschreibung	ha	a	m²
	DK	Dorfkernzone			
	W1	Wohnzone 1 erweitert	12	72	
	W2	Wohnzone 2			
	G	Gewerbezone			
	Oe	Öffentliche Bauten und Anlagen			
	V	Verkehrsfläche in der Bauzone			
	Lw	Landwirtschaftszone verkleinert	12	72	
	FFF	Fruchtfolgefläche verkleinert	2	24	
	Fh	Freihaltezone geändert			0
	V	Verkehrsfläche (nur ausgemerkte Strassen)			
	Op	Ortsbildpflegezone			
	Br	Baulandreservezone verkleinert	12	72	
	Ls	Landschaftsschutzzone			
	As	Archäologische Schutzzone			
		Bauzonengrenze			

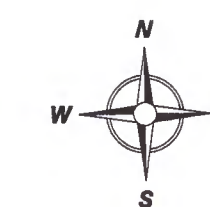

Nutzung der Daten der amtlichen Vermessung mit Bewilligung des Vermessungsamtes des Kantons Schaffhausen Nr. 95346

01			
Index	Datum	Gez.	Bemerkung

Gez.	23.04.2013	RW	Vis.	Mst.	1 : 1000	Auftrags - Nr.	05072
Rev.			Vis.	Form.	30 / 84	Objekt - Nr.	05072
INGENIEURE & PLANER SIA USIC Mühlentalstrasse 28 8200 Schaffhausen Tel. 052 630 13 00 Fax 052 630 13 50 E-Mail: mail@wsp.ch Internet www.wsp.ch						Plan - Nr.	Index
						2009	01



Kanton Schaffhausen



Gemeinde Löhningen

Zonenplan Änderung 2013

Massstab 1 : 1000

Beschlossen durch die Gemeindeversammlung am: 12.Dezember 2012

Namens des Gemeinderates:

Der Gemeindepräsident: Fredi Kaufmann:

Der Gemeindeschreiber a.i.: Ernesto Ruosch



Öffentliche Auflage vom: 18. Februar 2013 bis 11. März 2013

Genehmigt durch den Regierungsrat am: 5. Nov. 2013

Der Staatsschreiber: Dr. iur. Stefan Bilger