



Quartierplan Trubegüetli

Plan Längenprofil und Querprofile 1:500

Von den Grundeigentümern beschlossen am 01. März 1995

Wilma Windels-De Luca:

W. Windels

Heinrich Windels:

H. Windels

Vom Gemeinderat Neuhausen am Rheinflall
genehmigt am 07. März 1995

Namens des Gemeinderates

Der Präsident:

Heinrich Windels


Der Schreiber:

W. Windels


Vom Regierungsrat des Kantons Schaffhausen genehmigt
im Sinne des Beschlusses vom 29. Aug. 1995

Der Staatsschreiber:


W. Windels

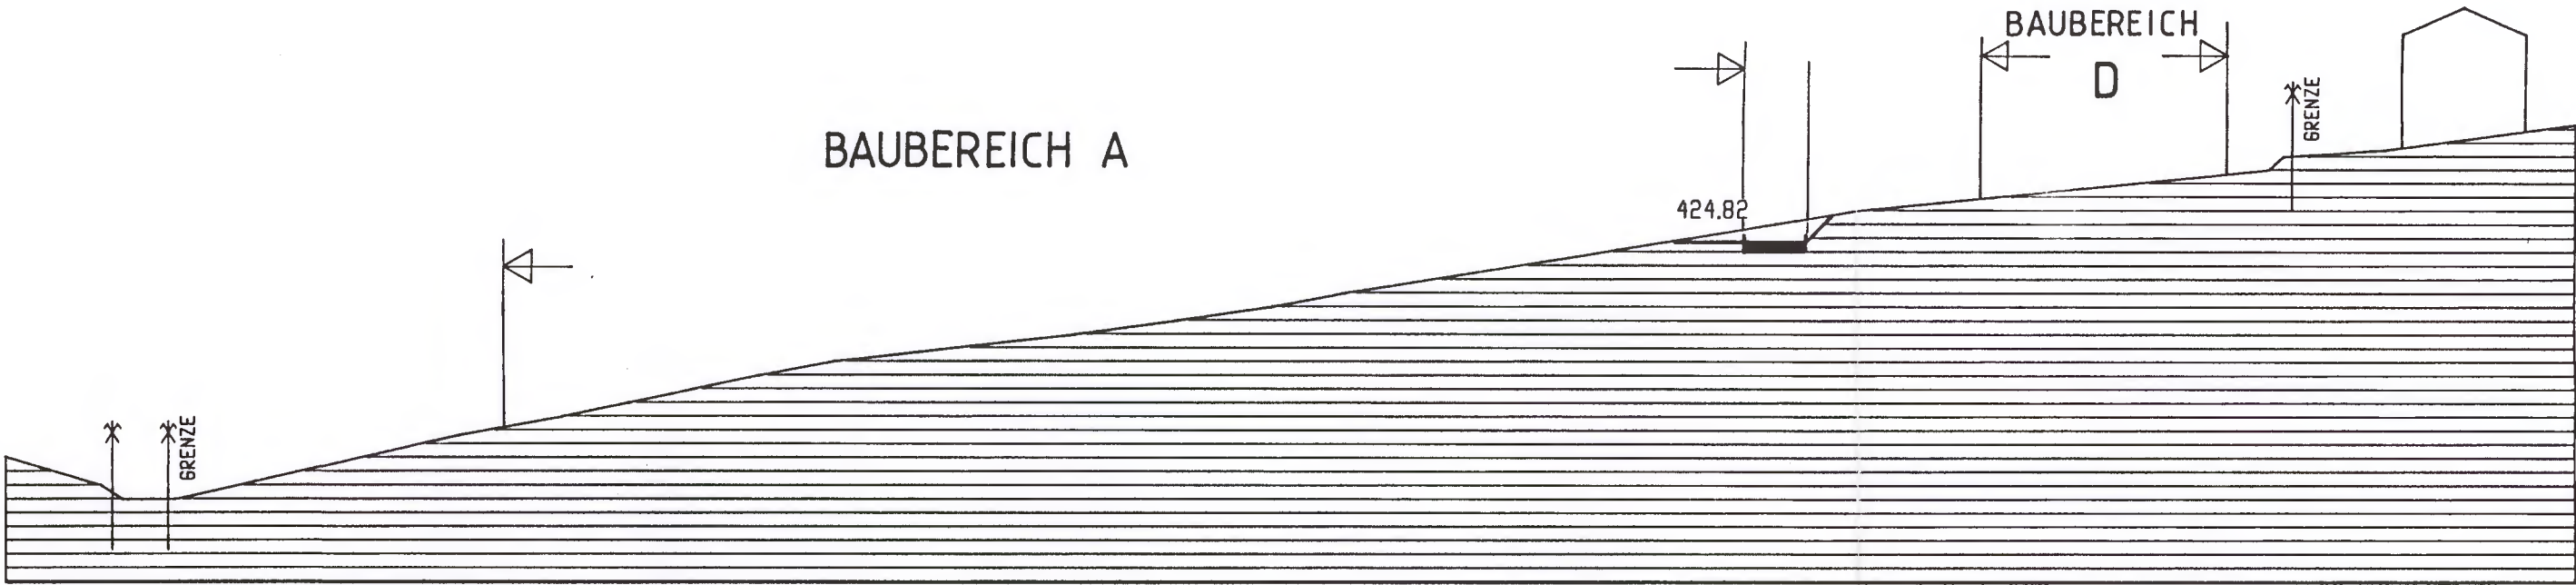


QUERPROFIL BAUBEREICH A

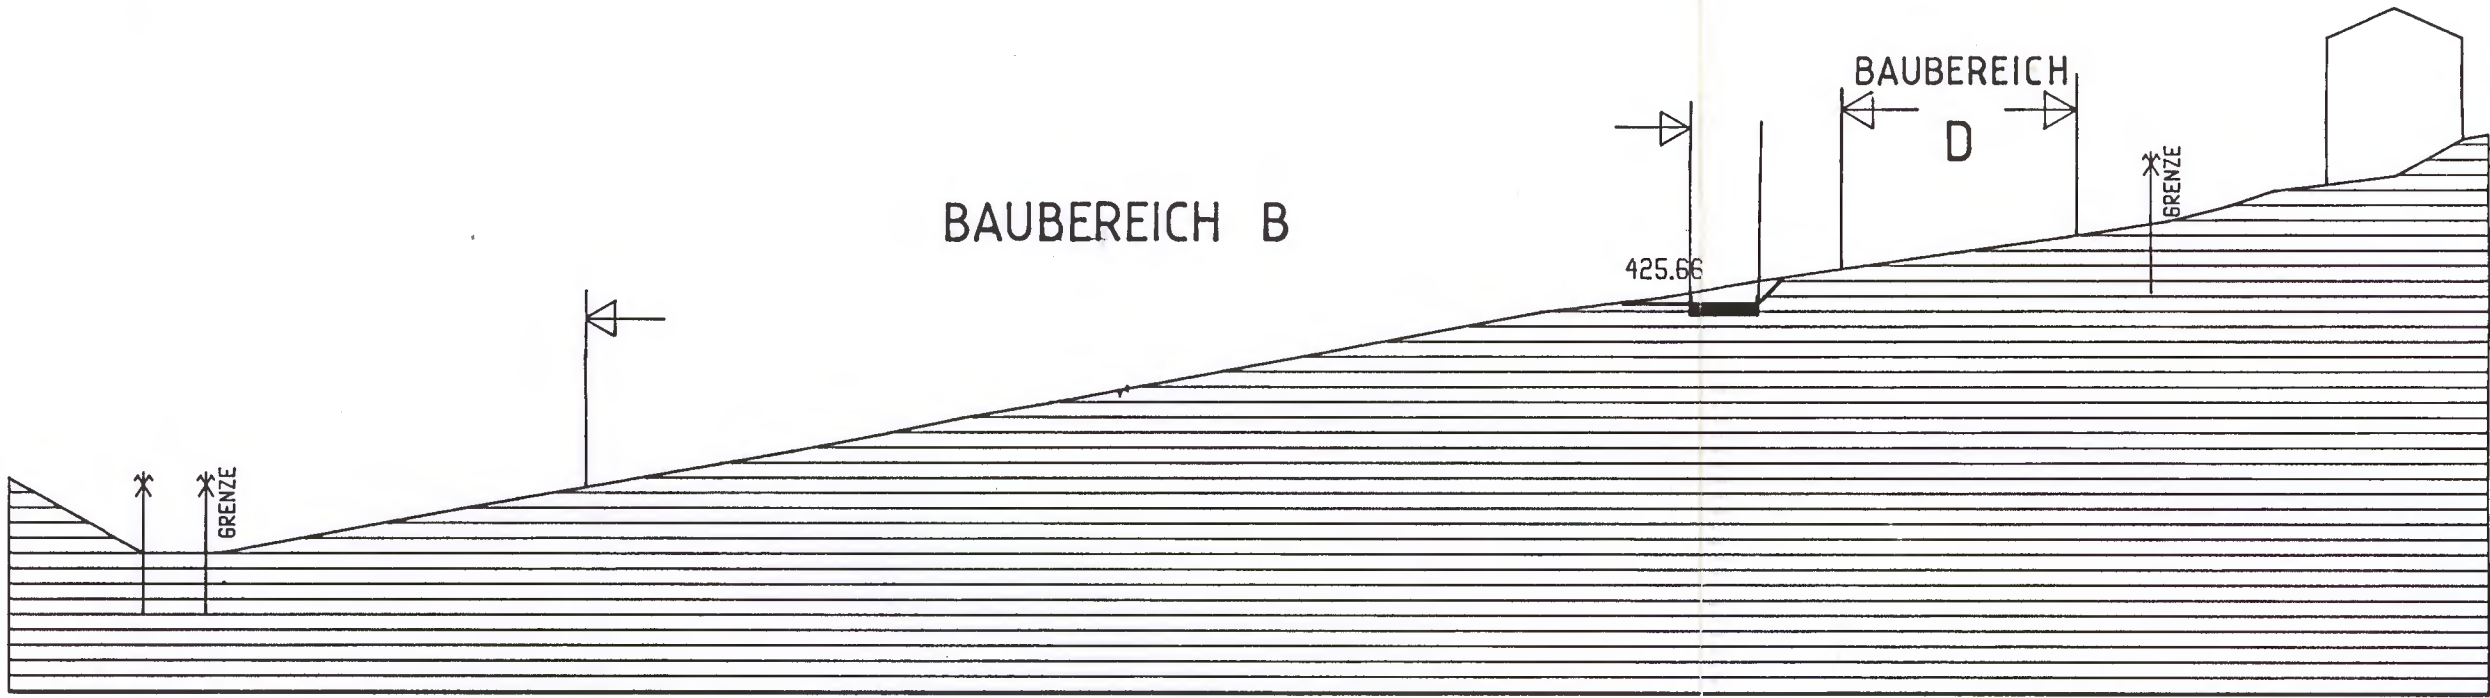

QUERPROFIL BAUBEREICH B

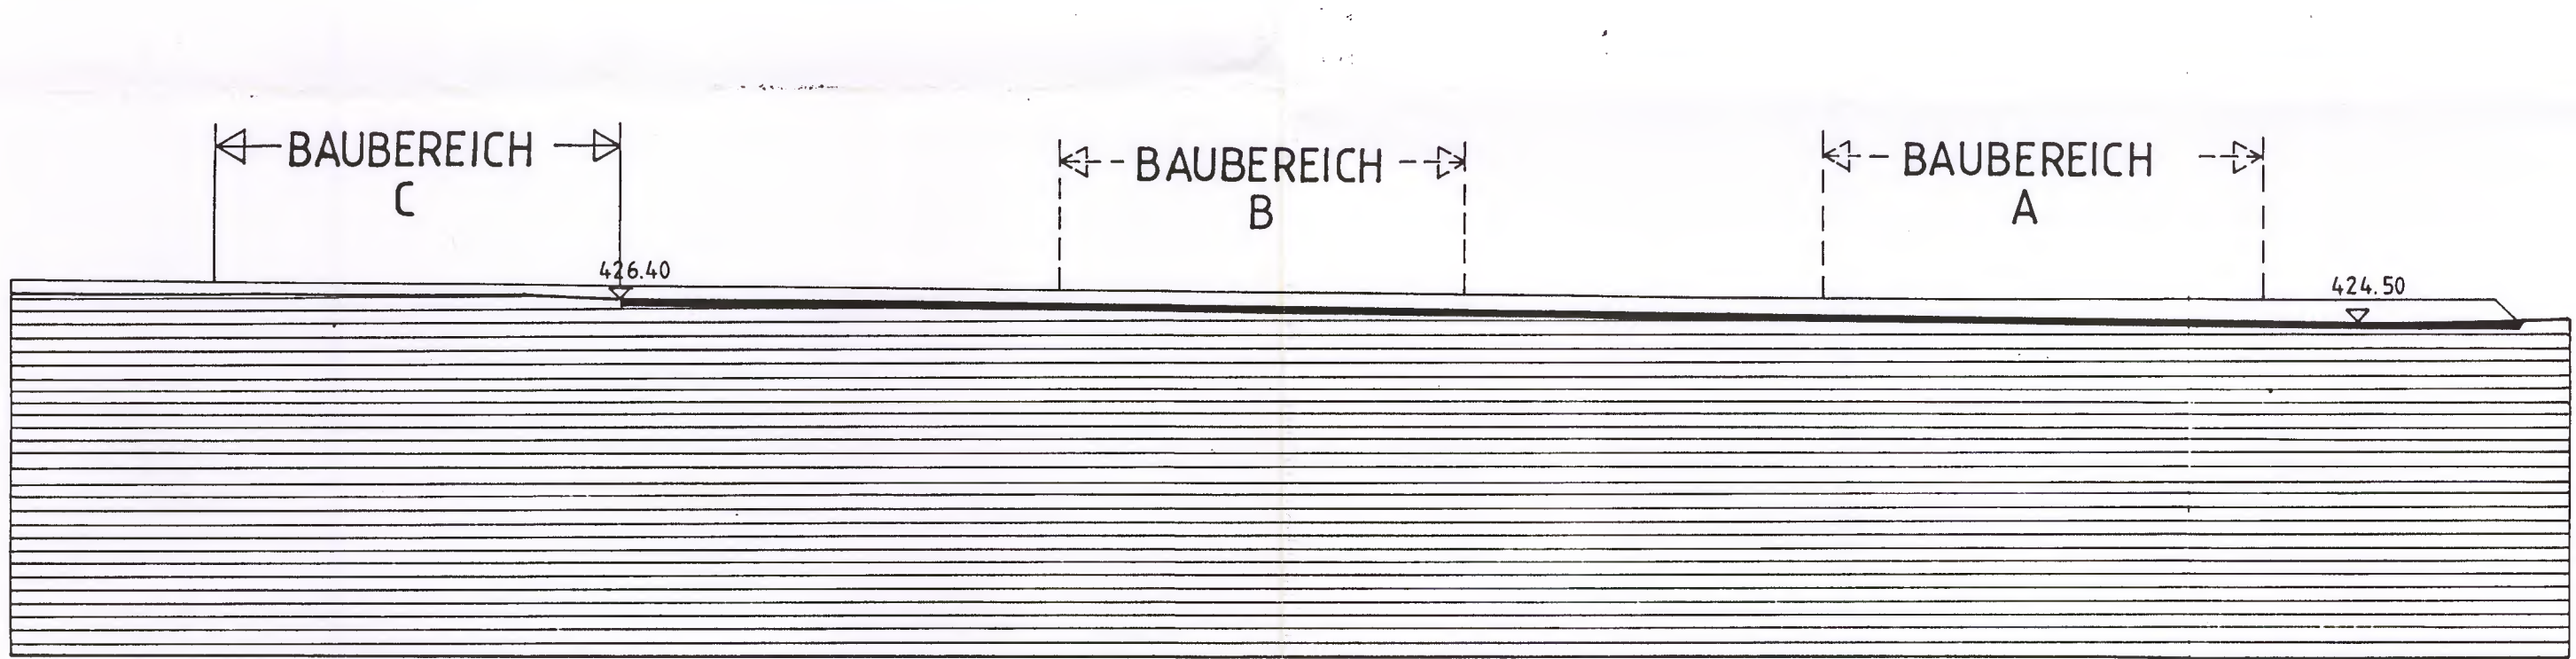

LÄNGENPROFIL STRASSE

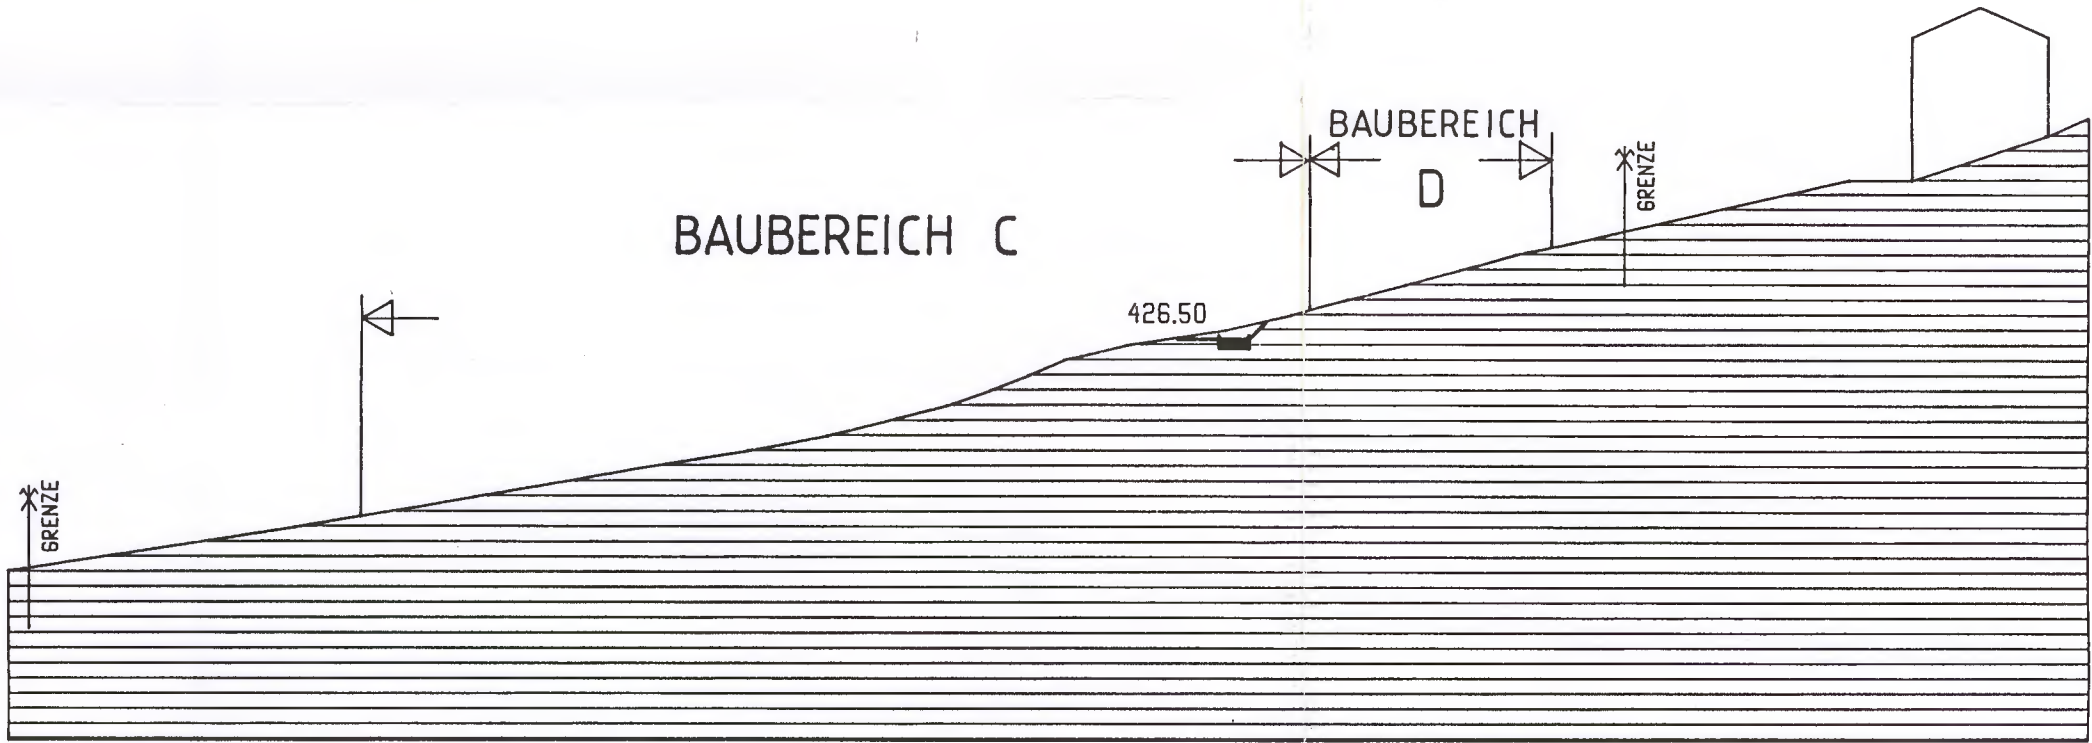

QUERPROFIL BAUBEREICH C