

Quartierplan „Birchstrasse“

2. Änderung

Situationsplan 1:500

Vom Gemeinderat Neuhausen am Rheinfall
beschlossen am 15. Juli 2009

Namens des Gemeinderates

Der Präsident:


[Signature]

Die Schreiberin:

[Signature]


Vom Baudepartement des Kantons Schaffhausen
genehmigt im Sinne der Verfügung vom ~~14. Okt. 2009~~
15. Okt. 2009

Dr. R. Dubach

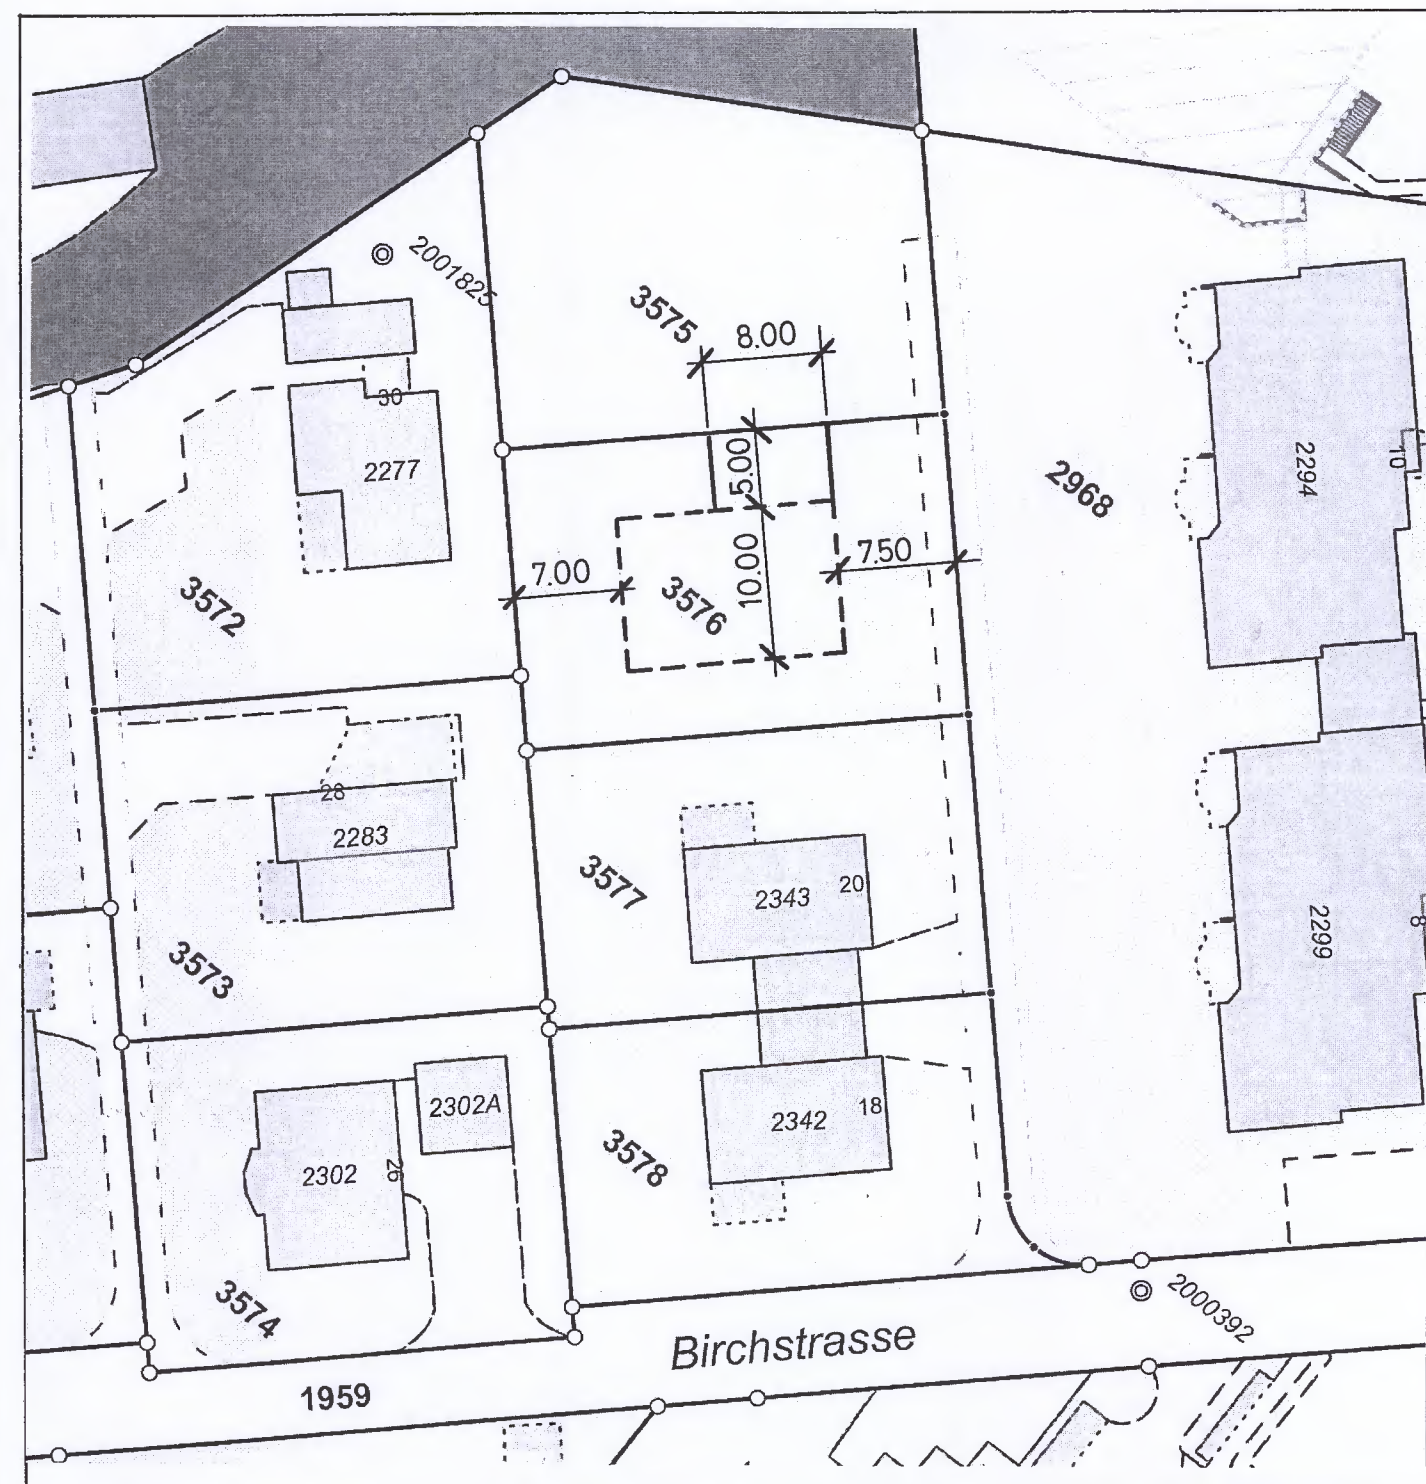

Situationsplan 1:500 bestehend

- Baulinie
- Sekundärbaulinie
(Bauten die das höchste Niveau des Zufahrtsweges im
Bereich des Grundstückes nicht mehr als 4.00 m überragen)

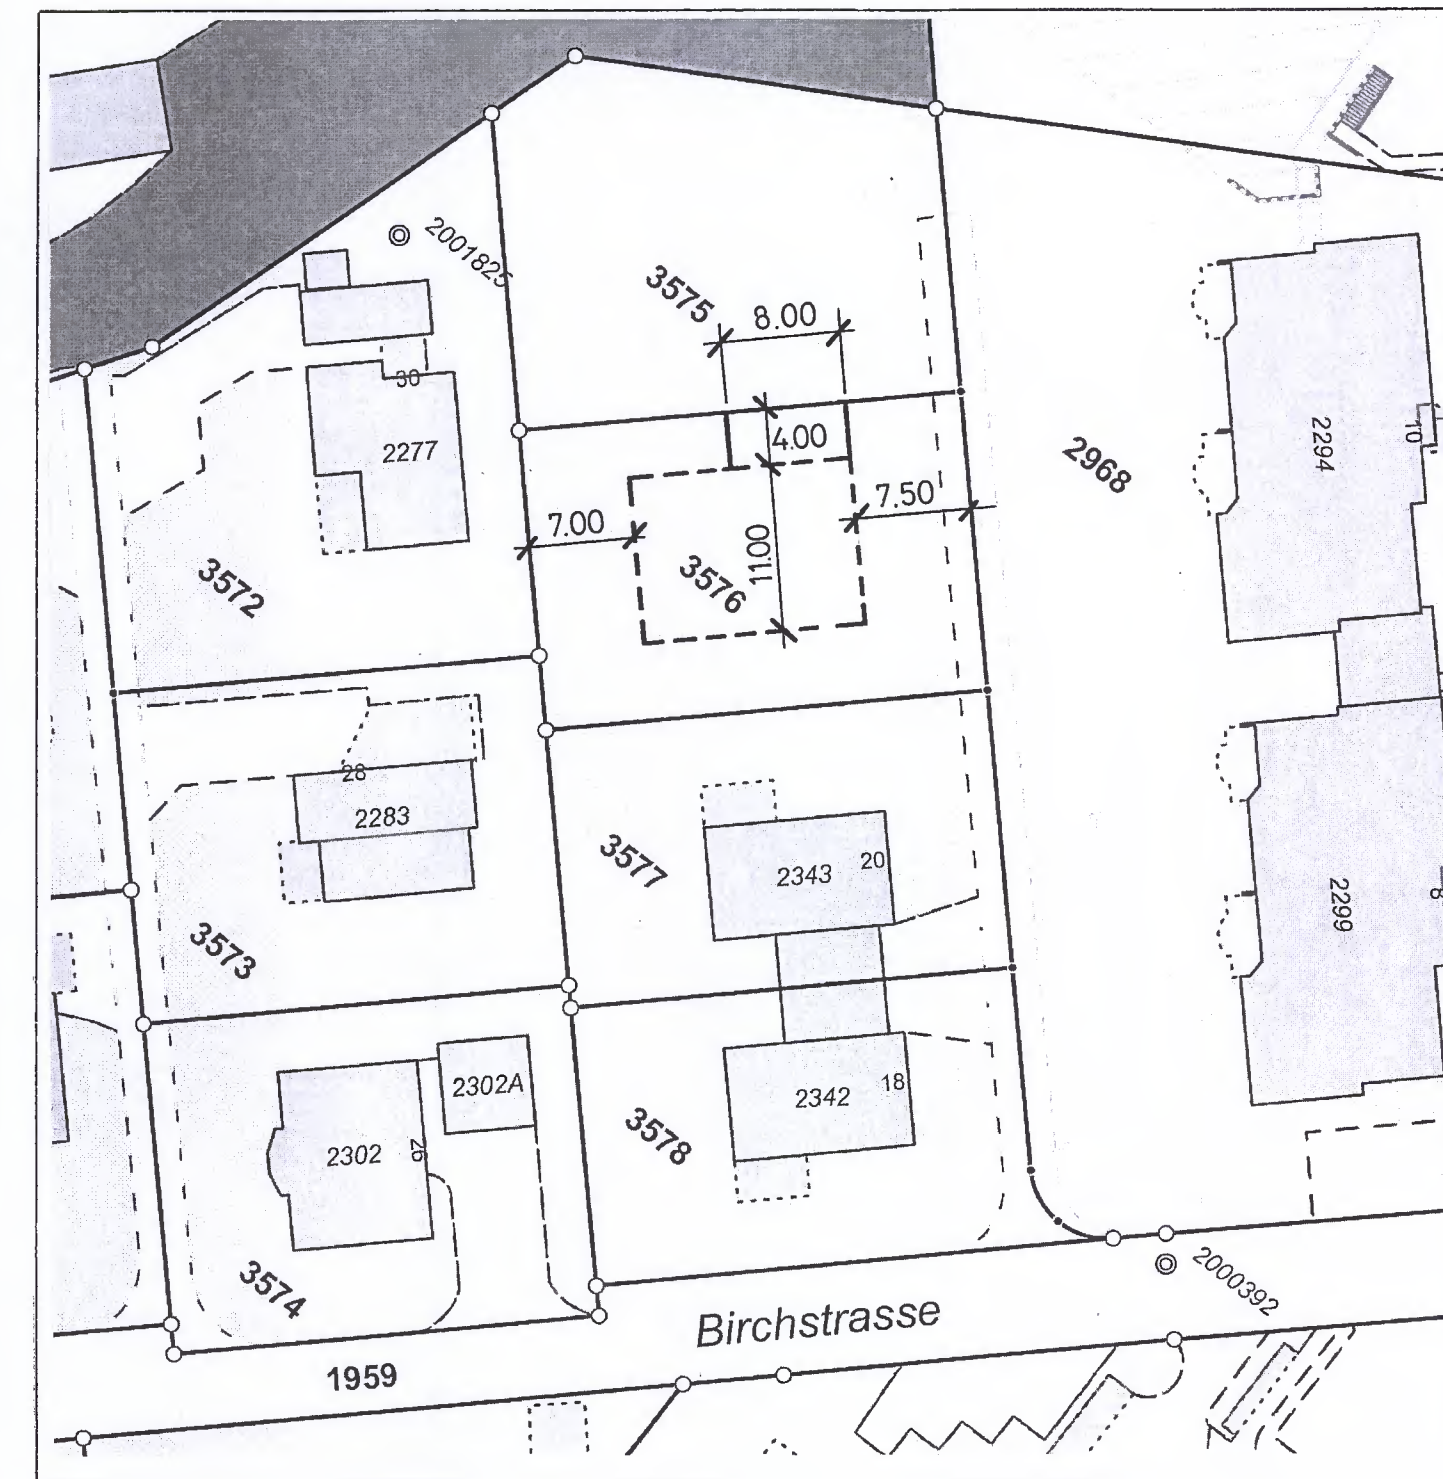

Situationsplan 1:500 neu

- Baulinie
- Sekundärbaulinie
(Bauten die das höchste Niveau des Zufahrtsweges im
Bereich des Grundstückes nicht mehr als 4.00 m überragen)