

Zonenplan

Änderung Grundstück GB Nr. 1802

Situation 1:1000

Vom Einwohnerrat Neuhausen am Rheinflall
beschlossen am 4. Juni 1998

Namens des Einwohnerrates

Der Präsident:


Die Aktuarin:


M. Engeler

Vom Regierungsrat des Kantons Schaffhausen
genehmigt im Sinne des Beschlusses vom 8. Sept. 1998

Der Staatsschreiber:

Dr. R. Dubach

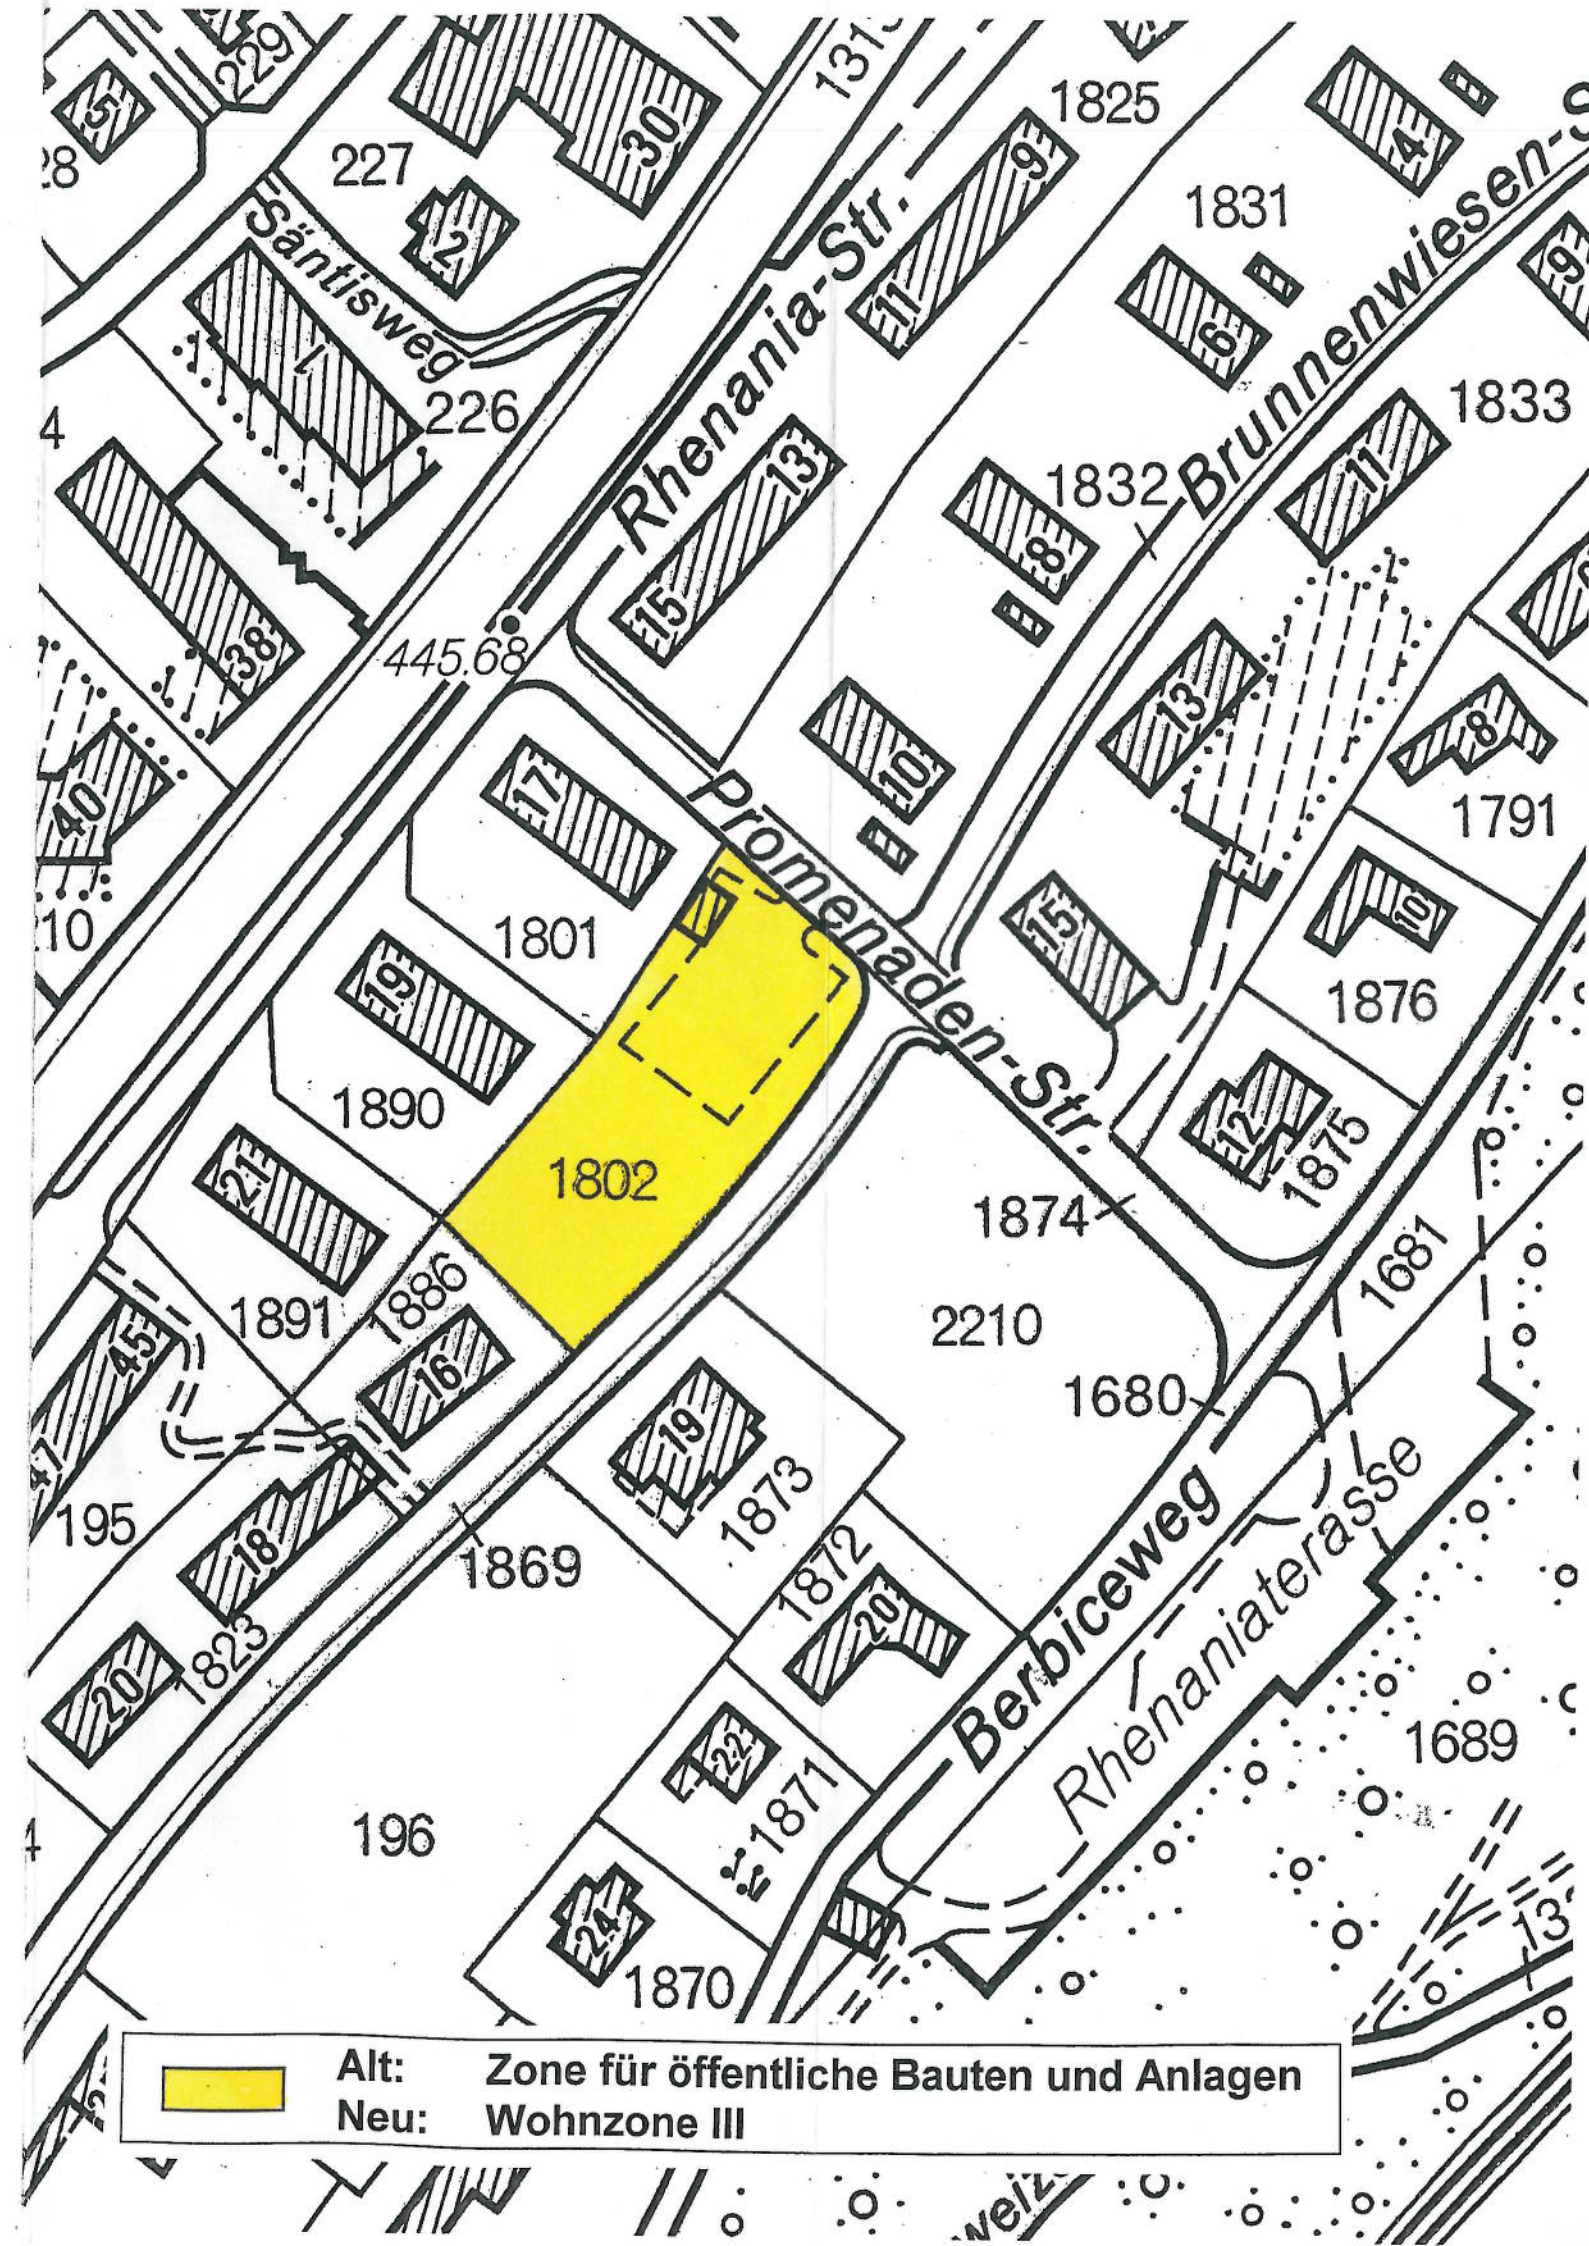

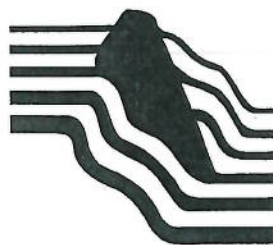

Zonenplan

Änderung Grundstück GB Nr. 2234

Situation 1:1000

Vom Einwohnerrat Neuhausen am Rheinfall
beschlossen am 4. Juni 1998

Namens des Einwohnerrates

Der Präsident:

Die Aktuarin:

M. Engeler

Vom Regierungsrat des Kantons Schaffhausen
genehmigt im Sinne des Beschlusses vom 8. Sept. 1998

Der Staatsschreiber:

Dr. R. Dubach

