



Zonenplan

Änderung Grundstücke GB Nrn. 50 und 3545

Situation 1:1000

Vom Einwohnerrat Neuhausen am Rheinfall
beschlossen am 16. Dezember 1999
Namens des Einwohnerrates


Die Präsidentin:

Der Aktuar:

Vom Regierungsrat genehmigt im Sinne des
Beschlusses vom 14. März 2000

Der Staatsschreiber:

Dr. R. Dubach

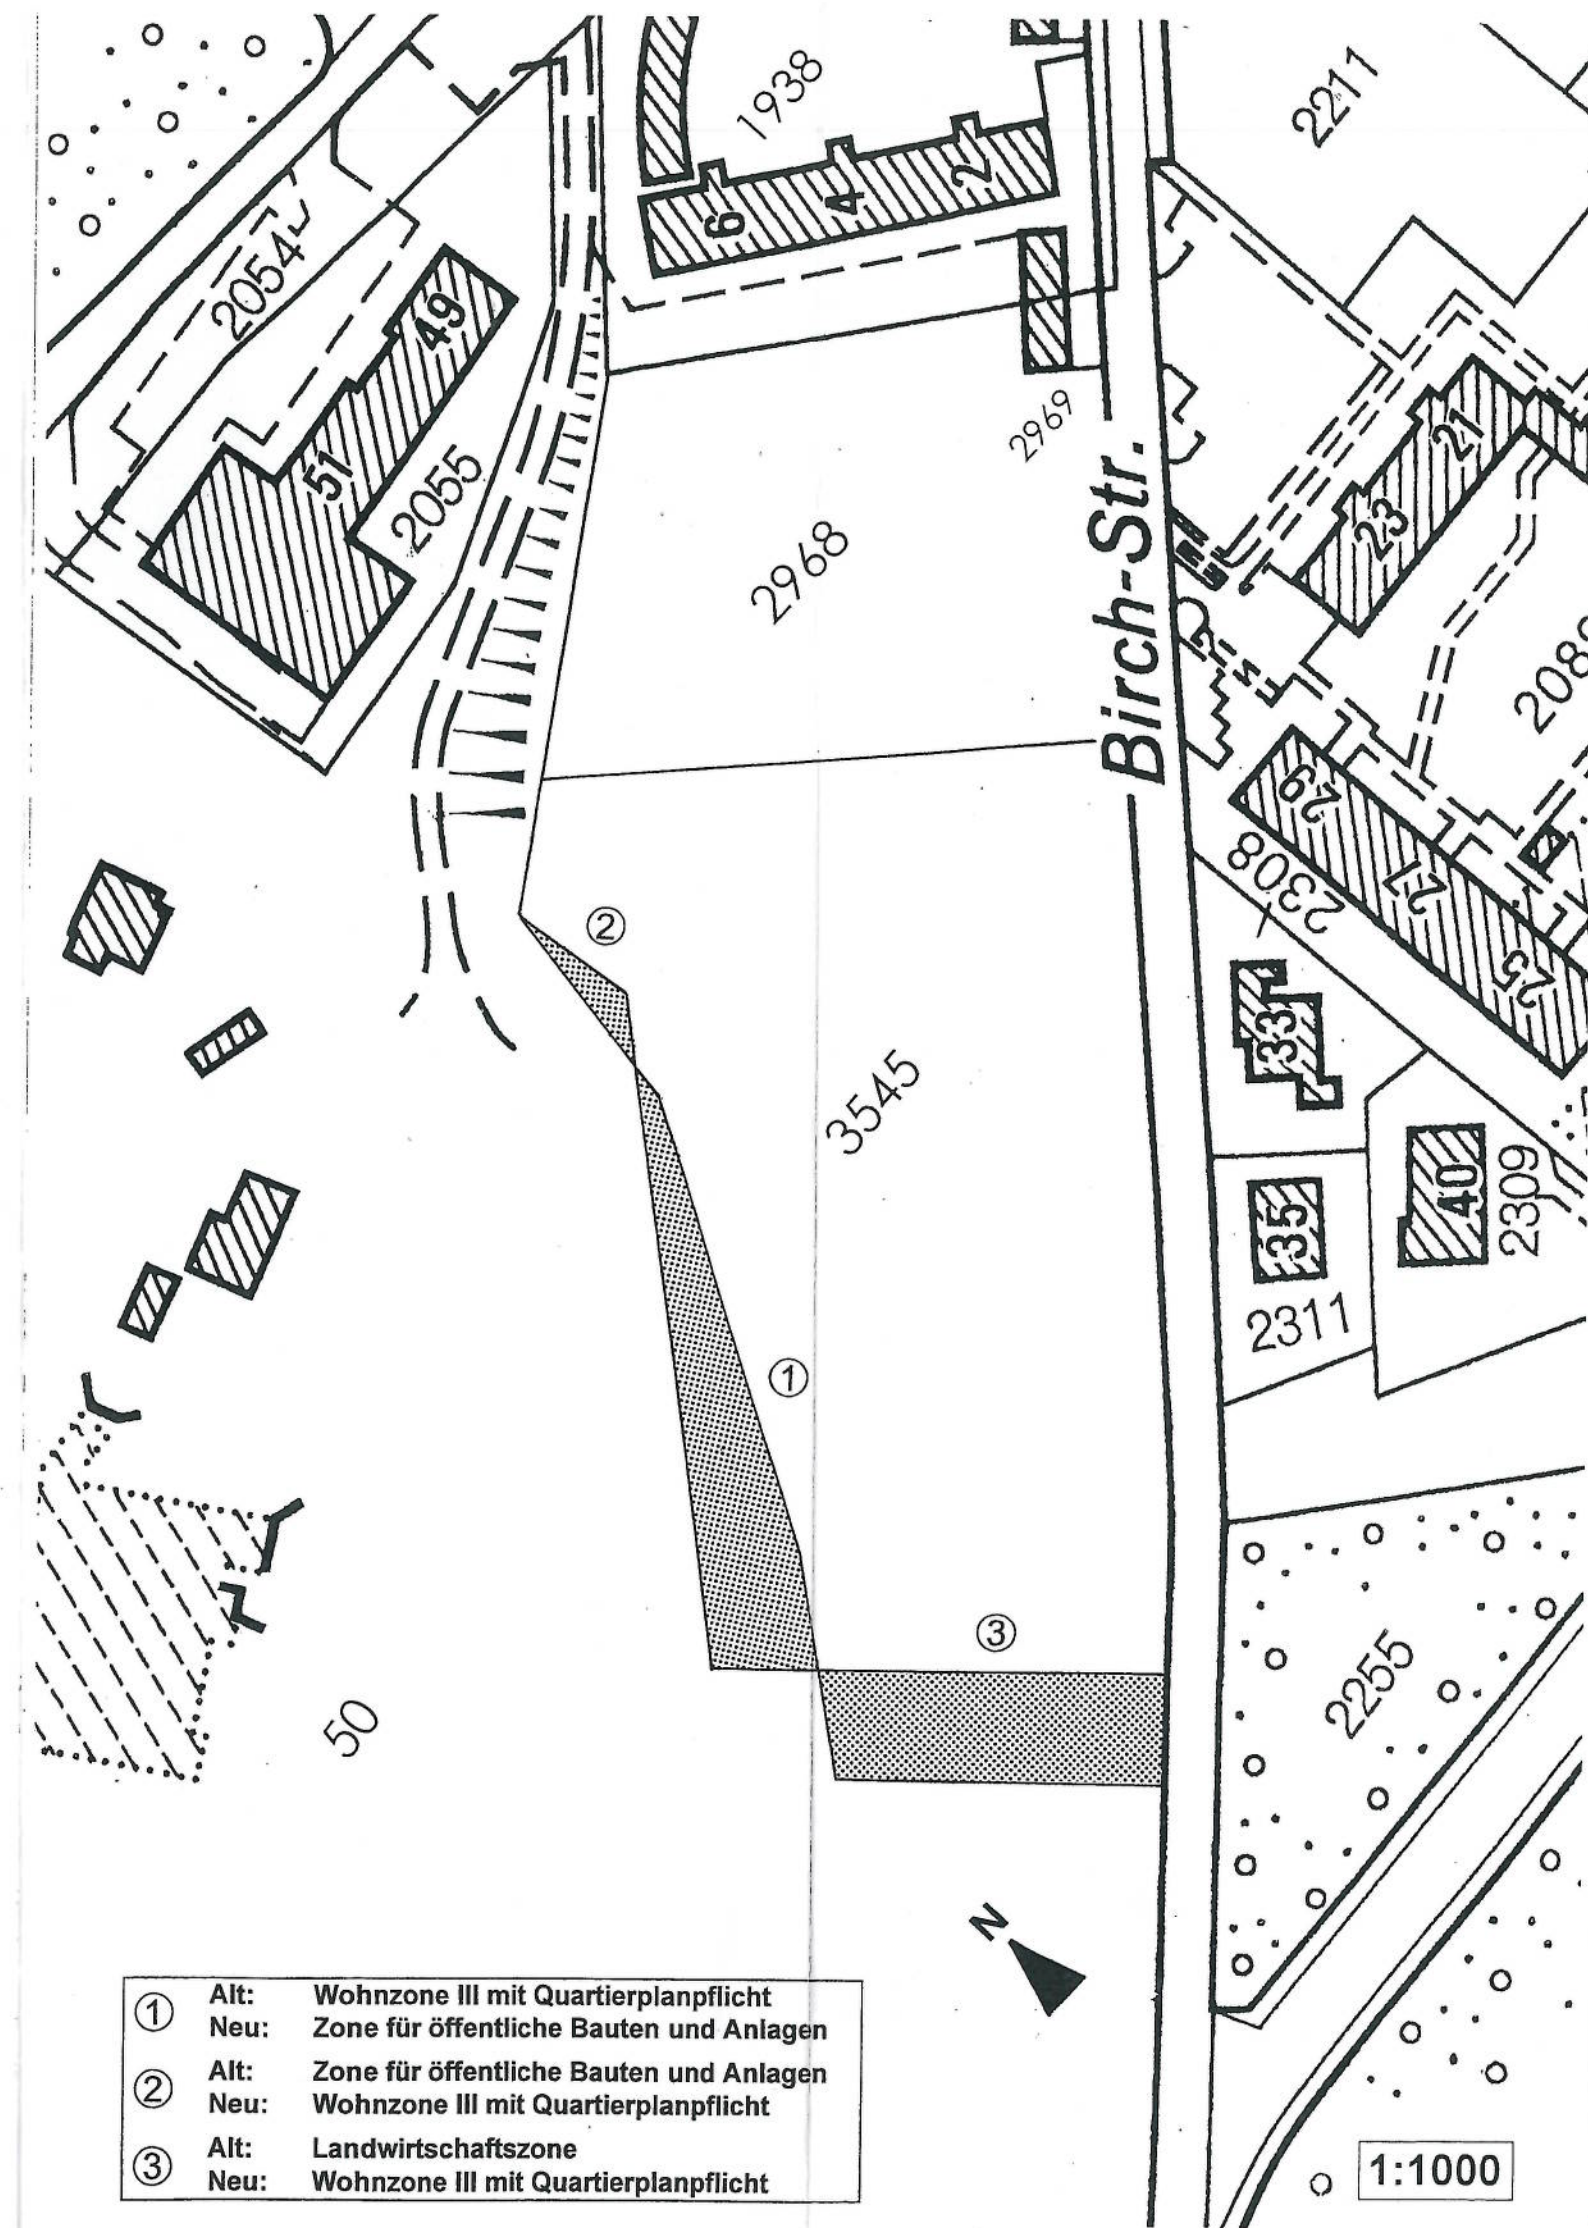

- | | | |
|---|------|---|
| ① | Alt: | Wohnzone III mit Quartierplanpflicht |
| | Neu: | Zone für öffentliche Bauten und Anlagen |
| ② | Alt: | Zone für öffentliche Bauten und Anlagen |
| | Neu: | Wohnzone III mit Quartierplanpflicht |
| ③ | Alt: | Landwirtschaftszone |
| | Neu: | Wohnzone III mit Quartierplanpflicht |