

Zonenplan

Änderung Grundstück GB Nr. 74

Situation 1:1000

Vom Einwohnerrat Neuhausen am Rheinfall
beschlossen am 7. Juni 2001

Namens des Einwohnerrates

Der Präsident:

Der Aktuar:


Öffentliche Auflage vom 15. Juni bis 5. Juli 2001

Vom Regierungsrat des Kantons Schaffhausen genehmigt im
Sinne des Beschlusses vom 31. Juli 2001


Der Staatsschreiber:


Dr. R. Dubach

Grundstück GB Nr. 74

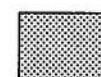

Alt: Freihaltezone
Neu: Gewerbezone

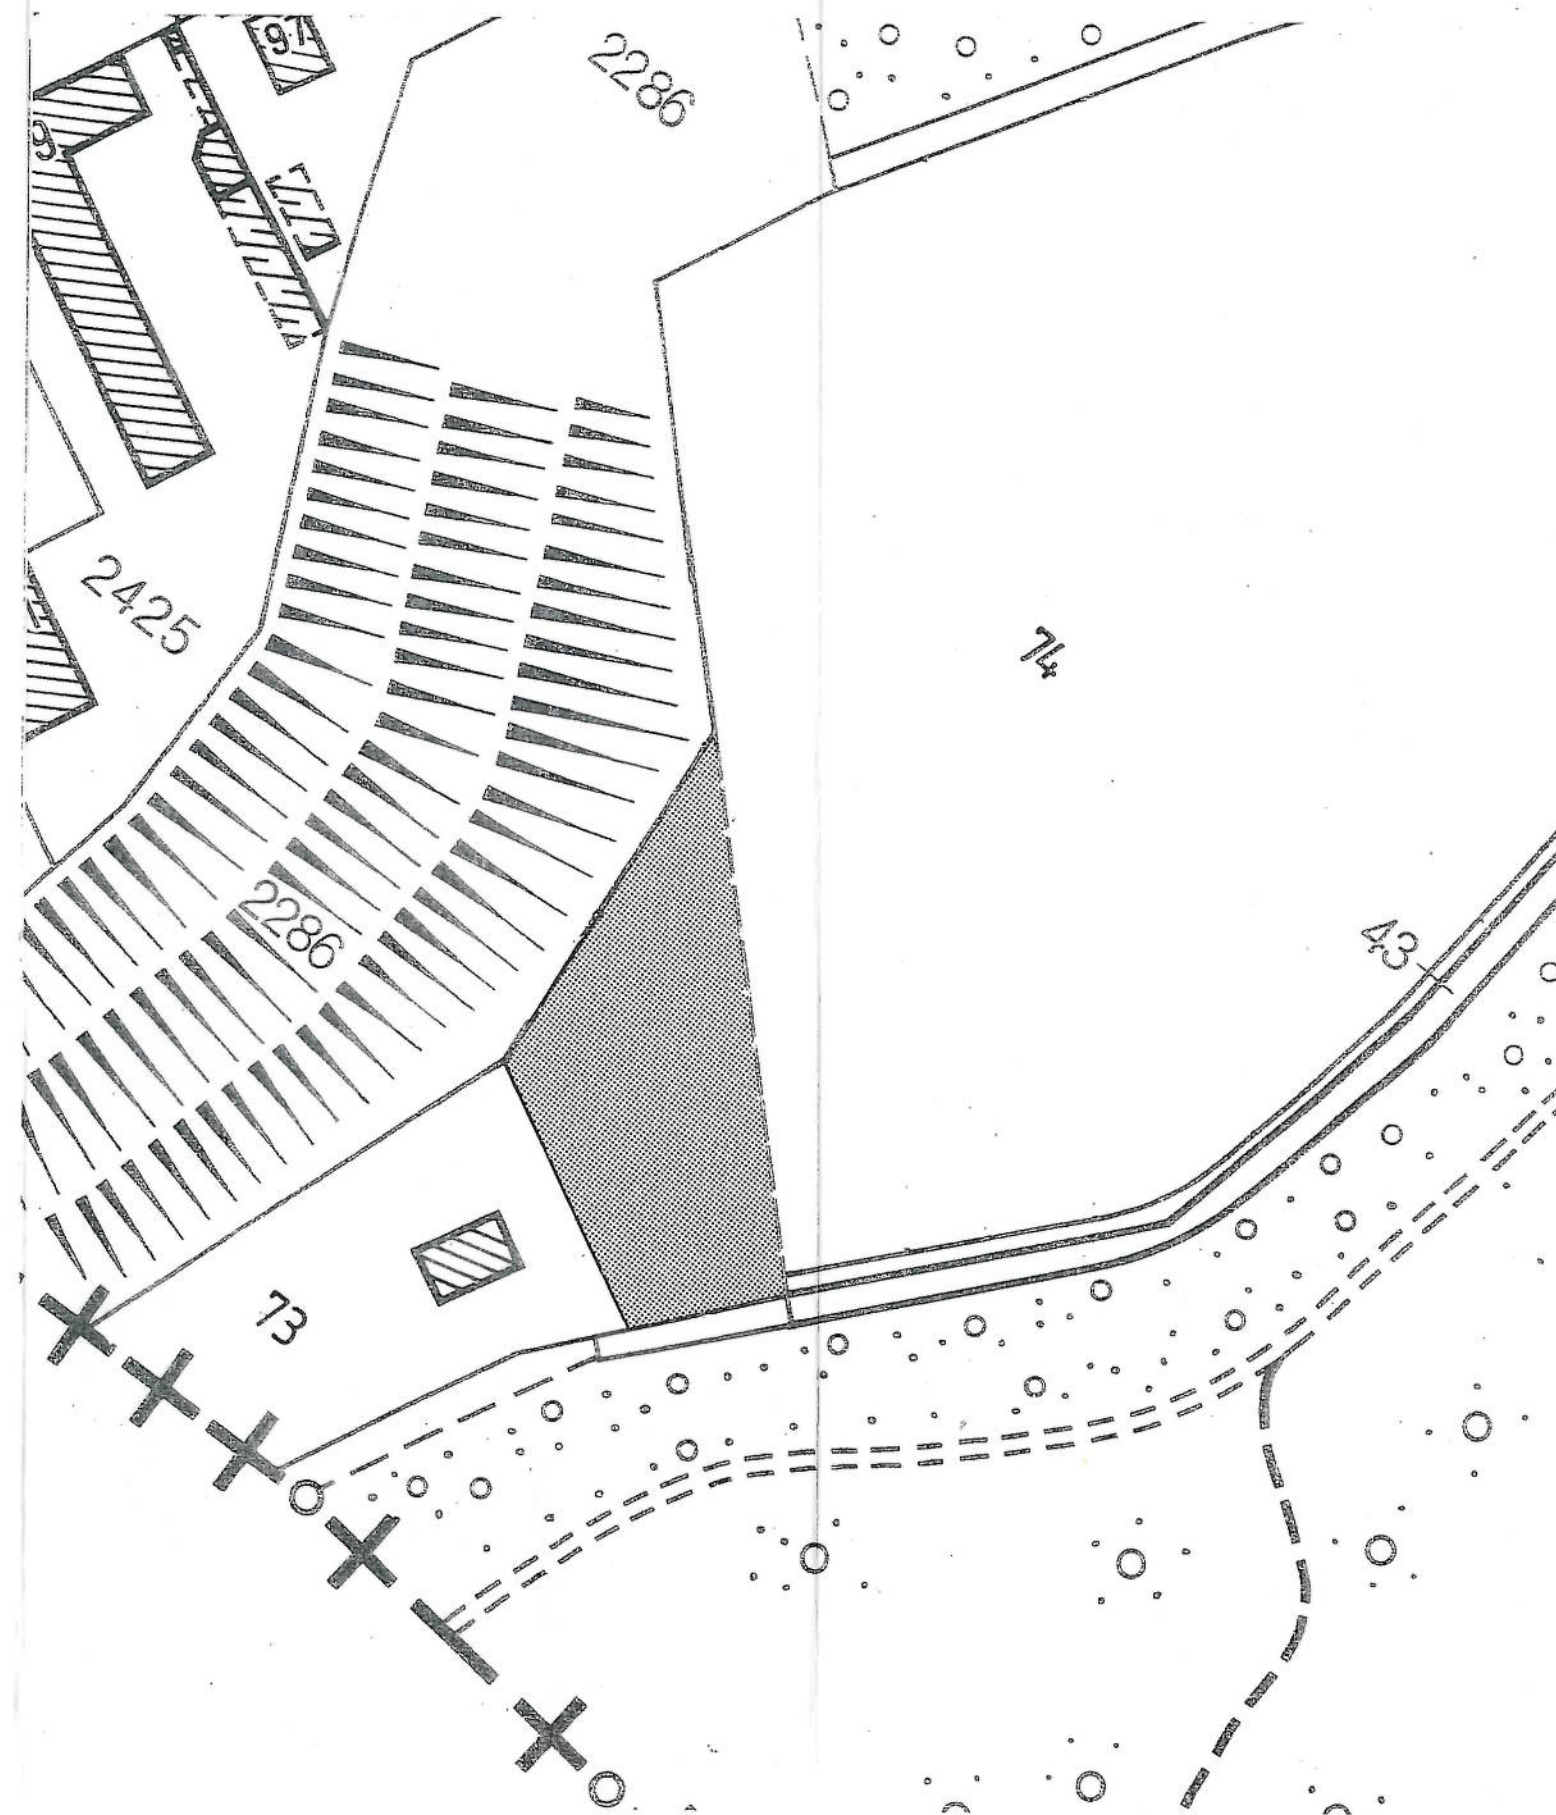

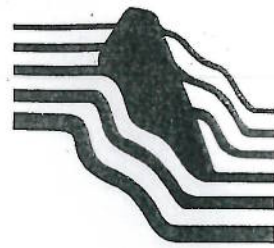

Zonenplan

Änderung Grundstück GB Nr. 857

Situation 1:1000

Vom Einwohnerrat Neuhausen am Rheinfall
beschlossen am 7. Juni 2001

Namens des Einwohnerrates

Der Präsident:

Der Aktuar:

Öffentliche Auflage vom 15. Juni bis 5. Juli 2001

Vom Regierungsrat des Kantons Schaffhausen genehmigt im
Sinne des Beschlusses vom 31. Juli 2001

Der Staatsschreiber:


Dr. R. Dubach


Grundstück GB Nr. 857



Alt: Industriezone I

Neu: Industriezone III

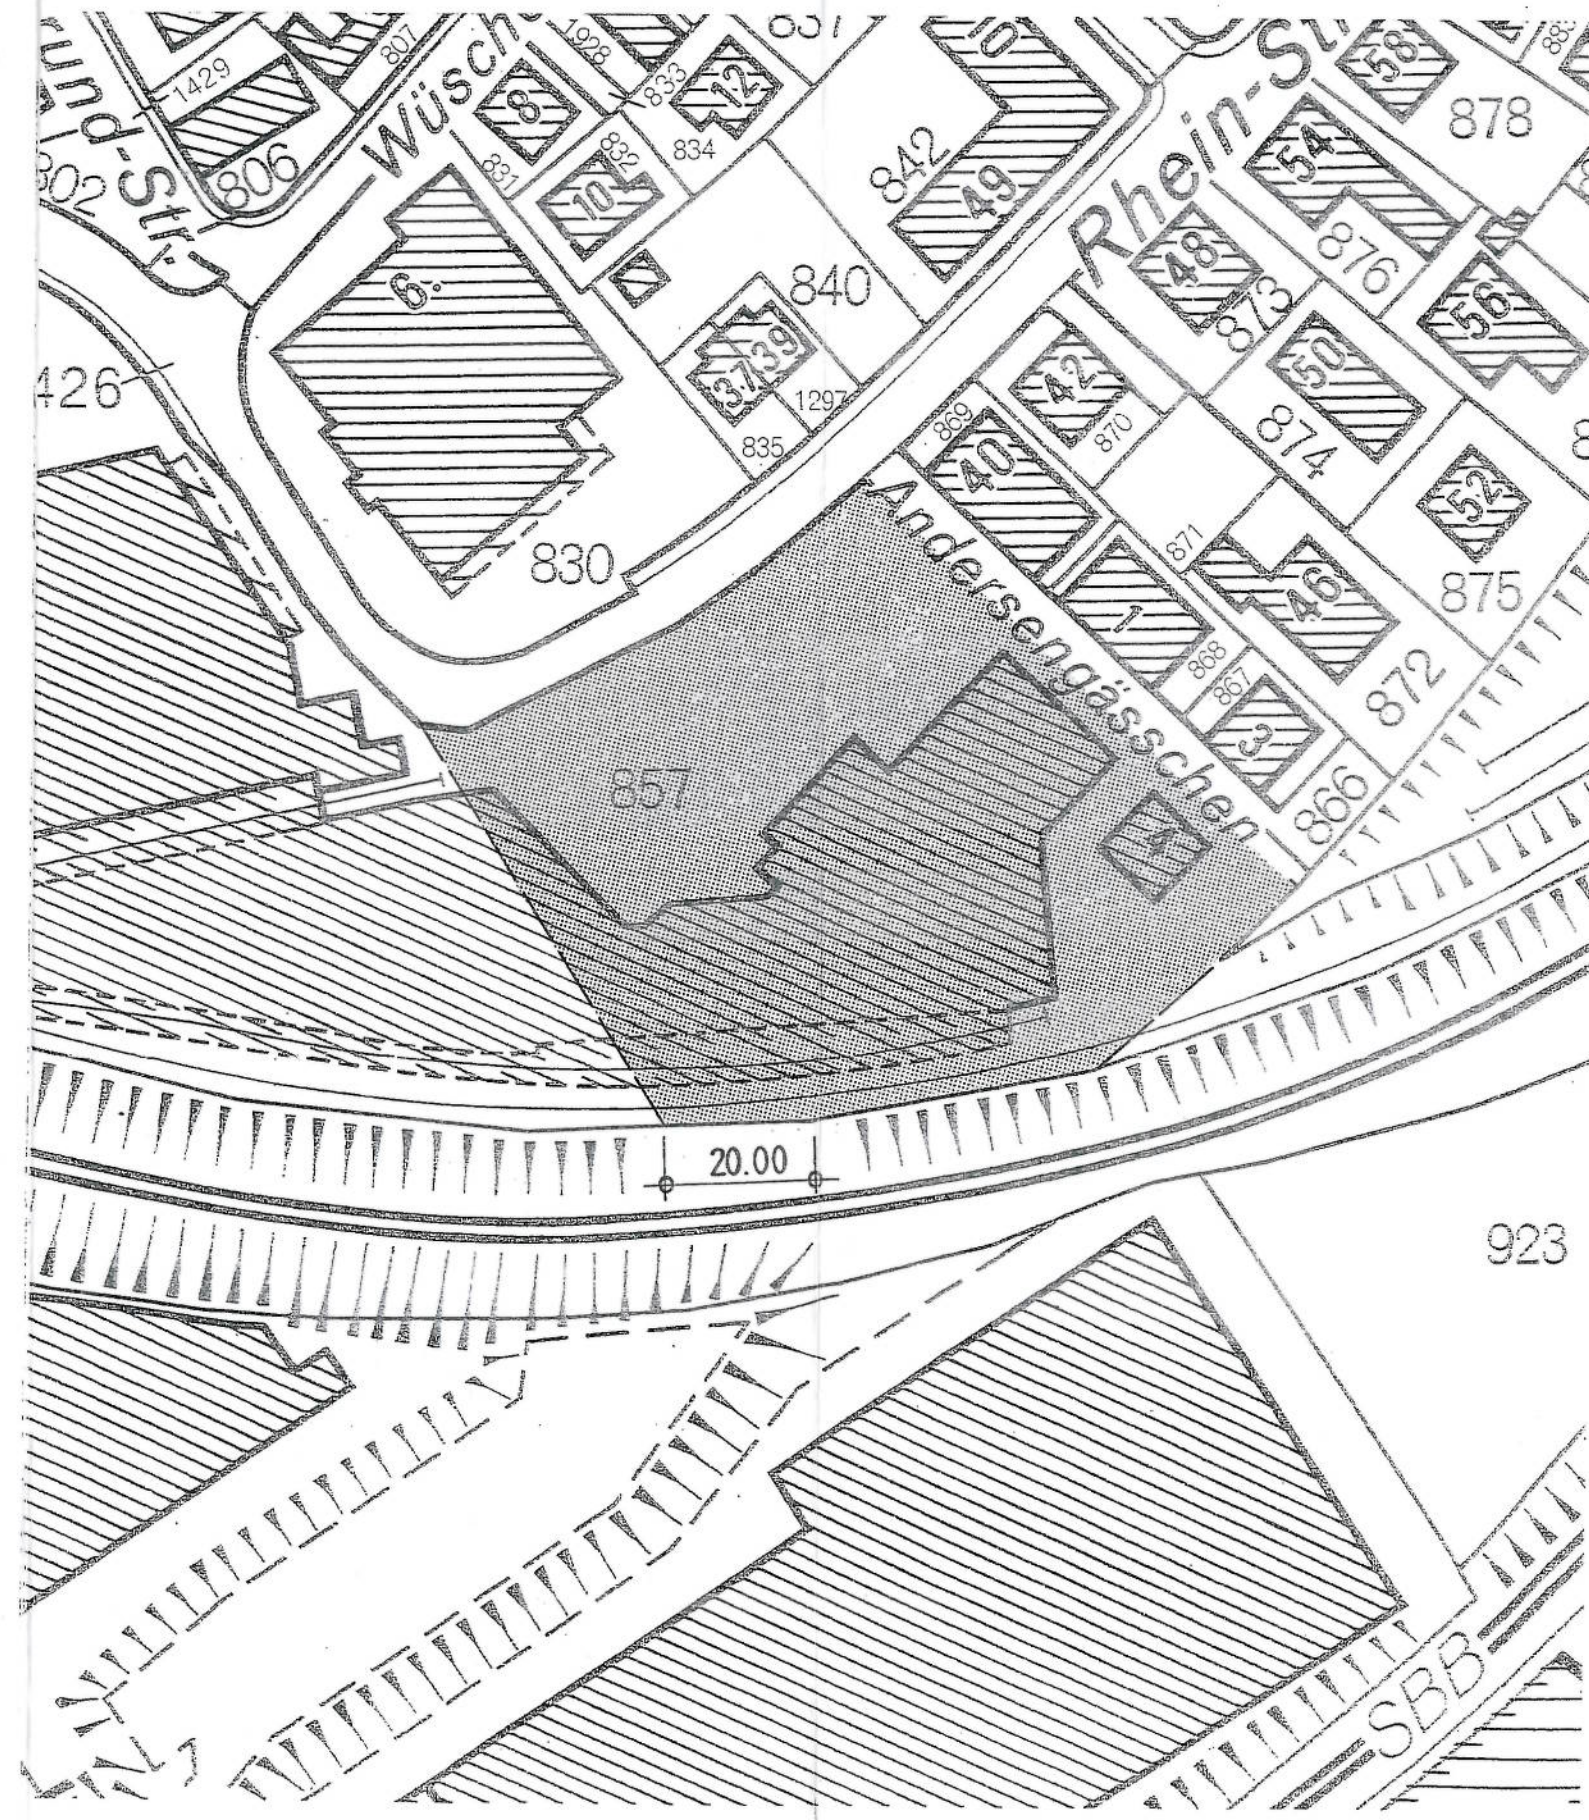

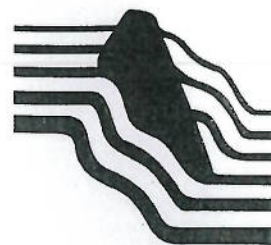

Zonenplan

Änderung Grundstücke GB Nrn. 937, 1439, 1696, 1769, 1822 und 1948

Situation 1:1000

Vom Einwohnerrat Neuhausen am Rheinfall
beschlossen am 7. Juni 2001

Namens des Einwohnerrates

Der Präsident:

Der Aktuar:

Öffentliche Auflage vom 15. Juni bis 5. Juli 2001

Vom Regierungsrat des Kantons Schaffhausen genehmigt im
Sinne des Beschlusses vom 31. Juli 2001


Der Staatsschreiber:


Dr. R. Dubach

Grundstück GB Nr. 937, 1439, 1696, 1769, 1822 und 1948



Alt: Industriezone II
Neu: Industriezone IV

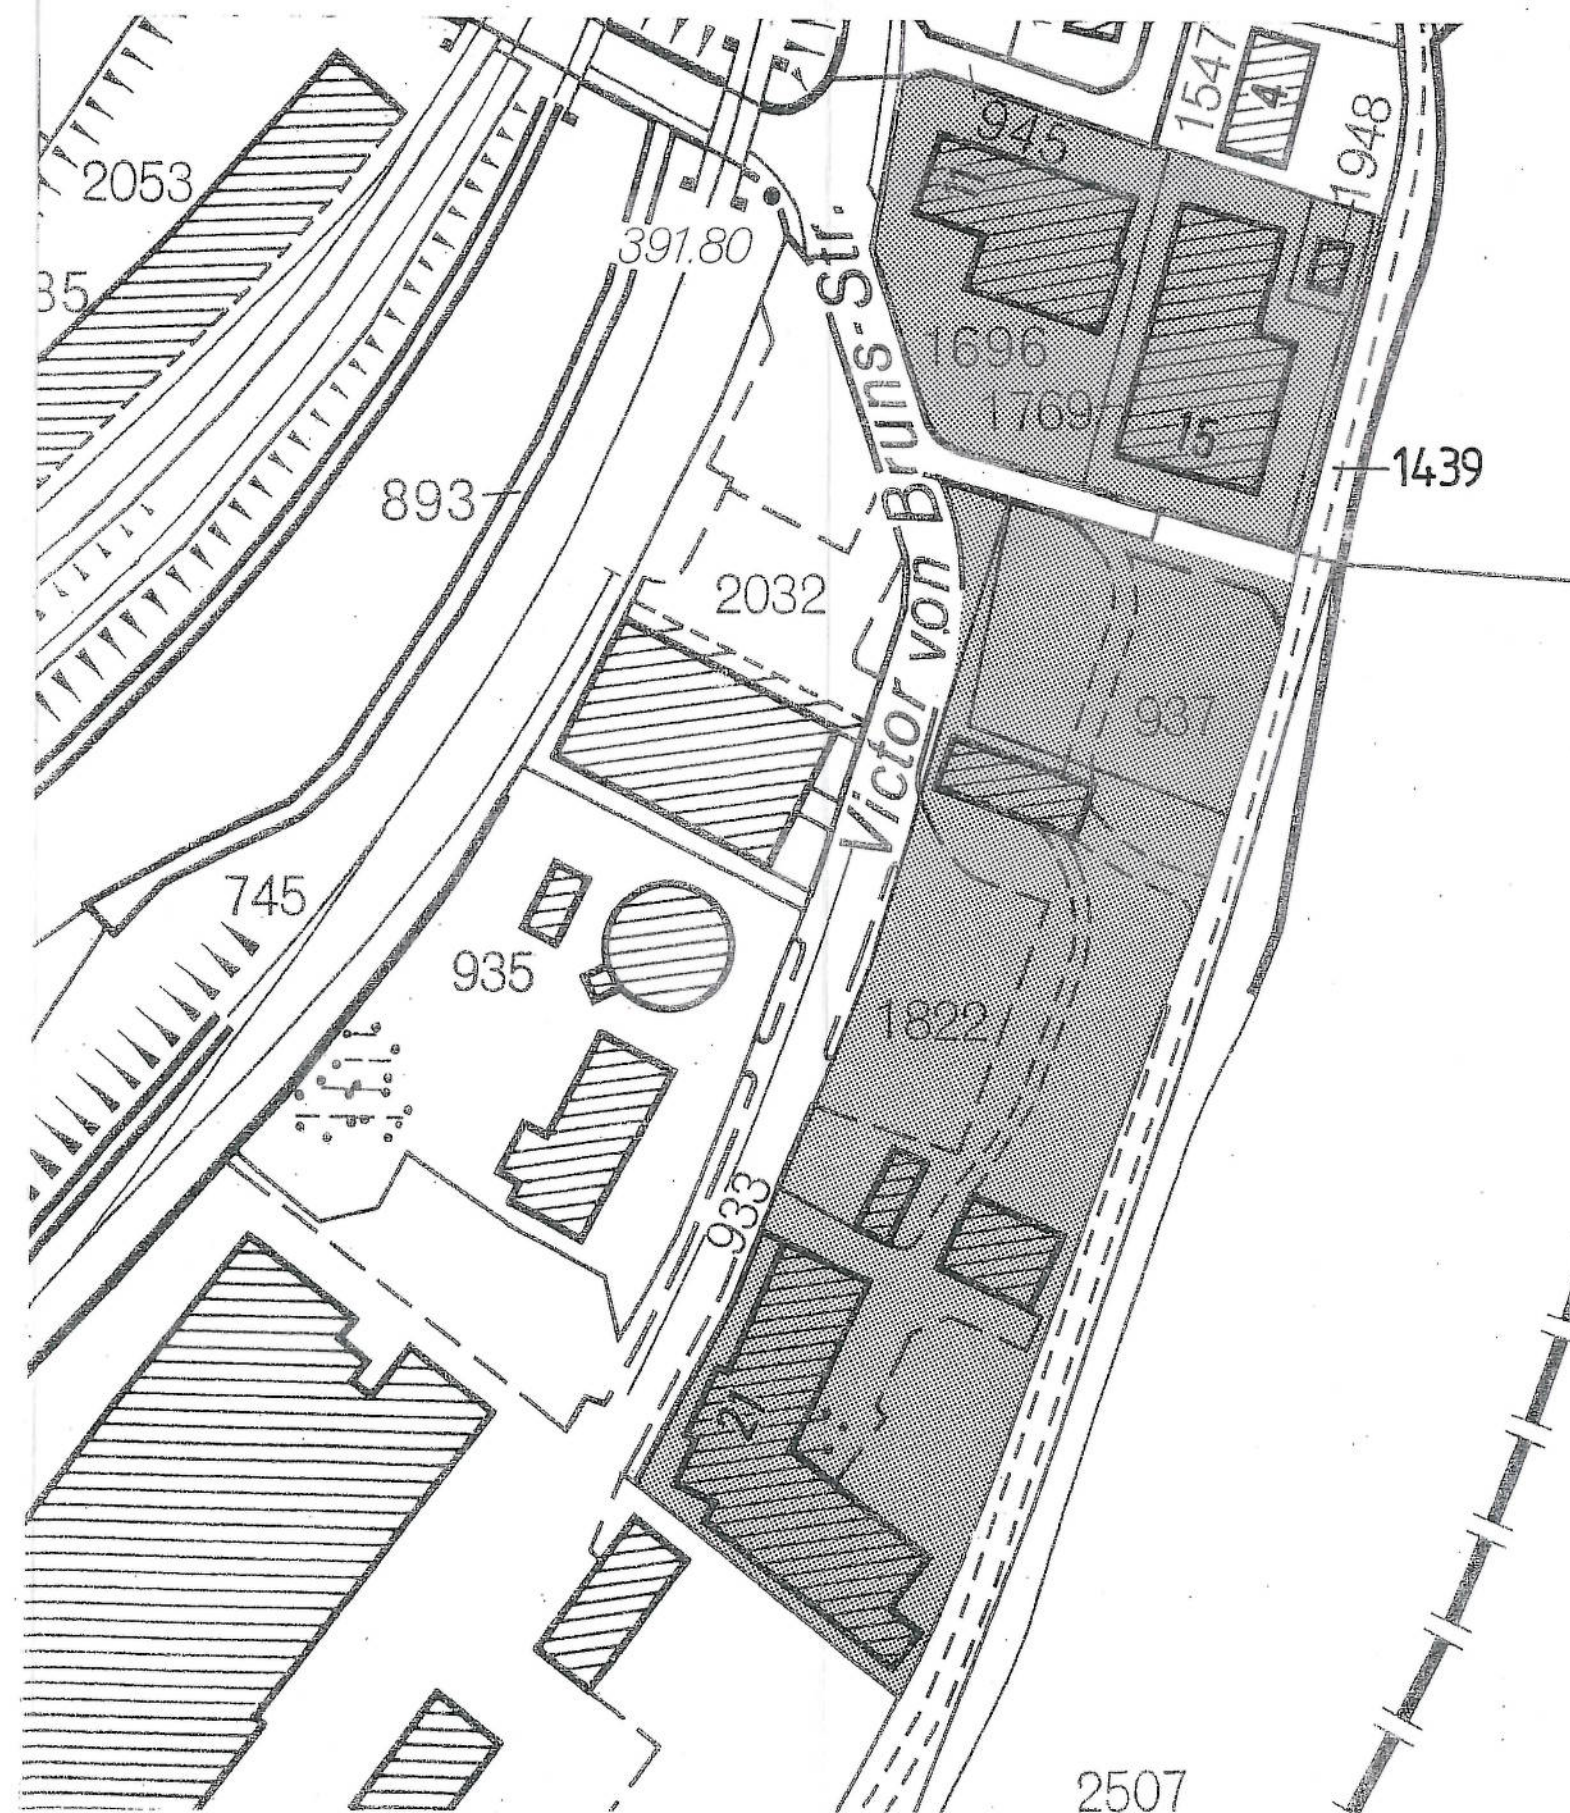

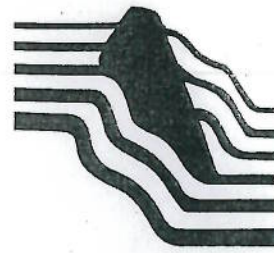

Plan der Empfindlichkeitsstufen

Änderung

Vom Einwohnerrat Neuhausen am Rheinfall
beschlossen am 7. Juni 2001

Namens des Einwohnerrates

Der Präsident:

Der Aktuar:

Öffentliche Auflage vom 15. Juni bis 5. Juli 2001

Vom Regierungsrat des Kantons Schaffhausen genehmigt im
Sinne des Beschlusses vom 31. Juli 2001

Der Staatsschreiber:

Dr. R. Dubach

Der Plan der Empfindlichkeitsstufen der Einwohnergemeinde Neuhausen am Rheinfall vom 1. September 1988 wird wie folgt geändert:

Zone gemäss Zonenplan

Empfindlichkeitsstufe

Kernzone I	III
Kernzone II	III
Kernzone III	II
Wohn- und Gewerbezone	III
Wohnzone I	II
Wohnzone II	II
Wohnzone III	II
Wohnzone IV	II
Gewerbezone	IV
Industriezone I	IV
Industriezone II	IV
Industriezone III	IV
<u>Industriezone IV</u>	<u>IV</u>
Zone für öffentliche Bauten und Anlagen	II
Landwirtschaftszone	III

Die Änderung tritt mit der Genehmigung durch den Regierungsrat des Kantons Schaffhausen in Kraft.