



Zonenplan

Änderung Grundstück GB Nr. 3605

Situation 1:1000

Vom Einwohnerrat Neuhausen am Rheinfall
beschlossen am 29. September 2005

Namens des Einwohnerrates:

Der Präsident:


Die Aktuarin:

Öffentliche Auflage von 28. Oktober bis 17. November 2005

Vom Regierungsrat des Kantons Schaffhausen genehmigt
im Sinne des Beschlusses vom 14. Feb. 2006

Der Staatsschreiber:

Dr. R. Dubach

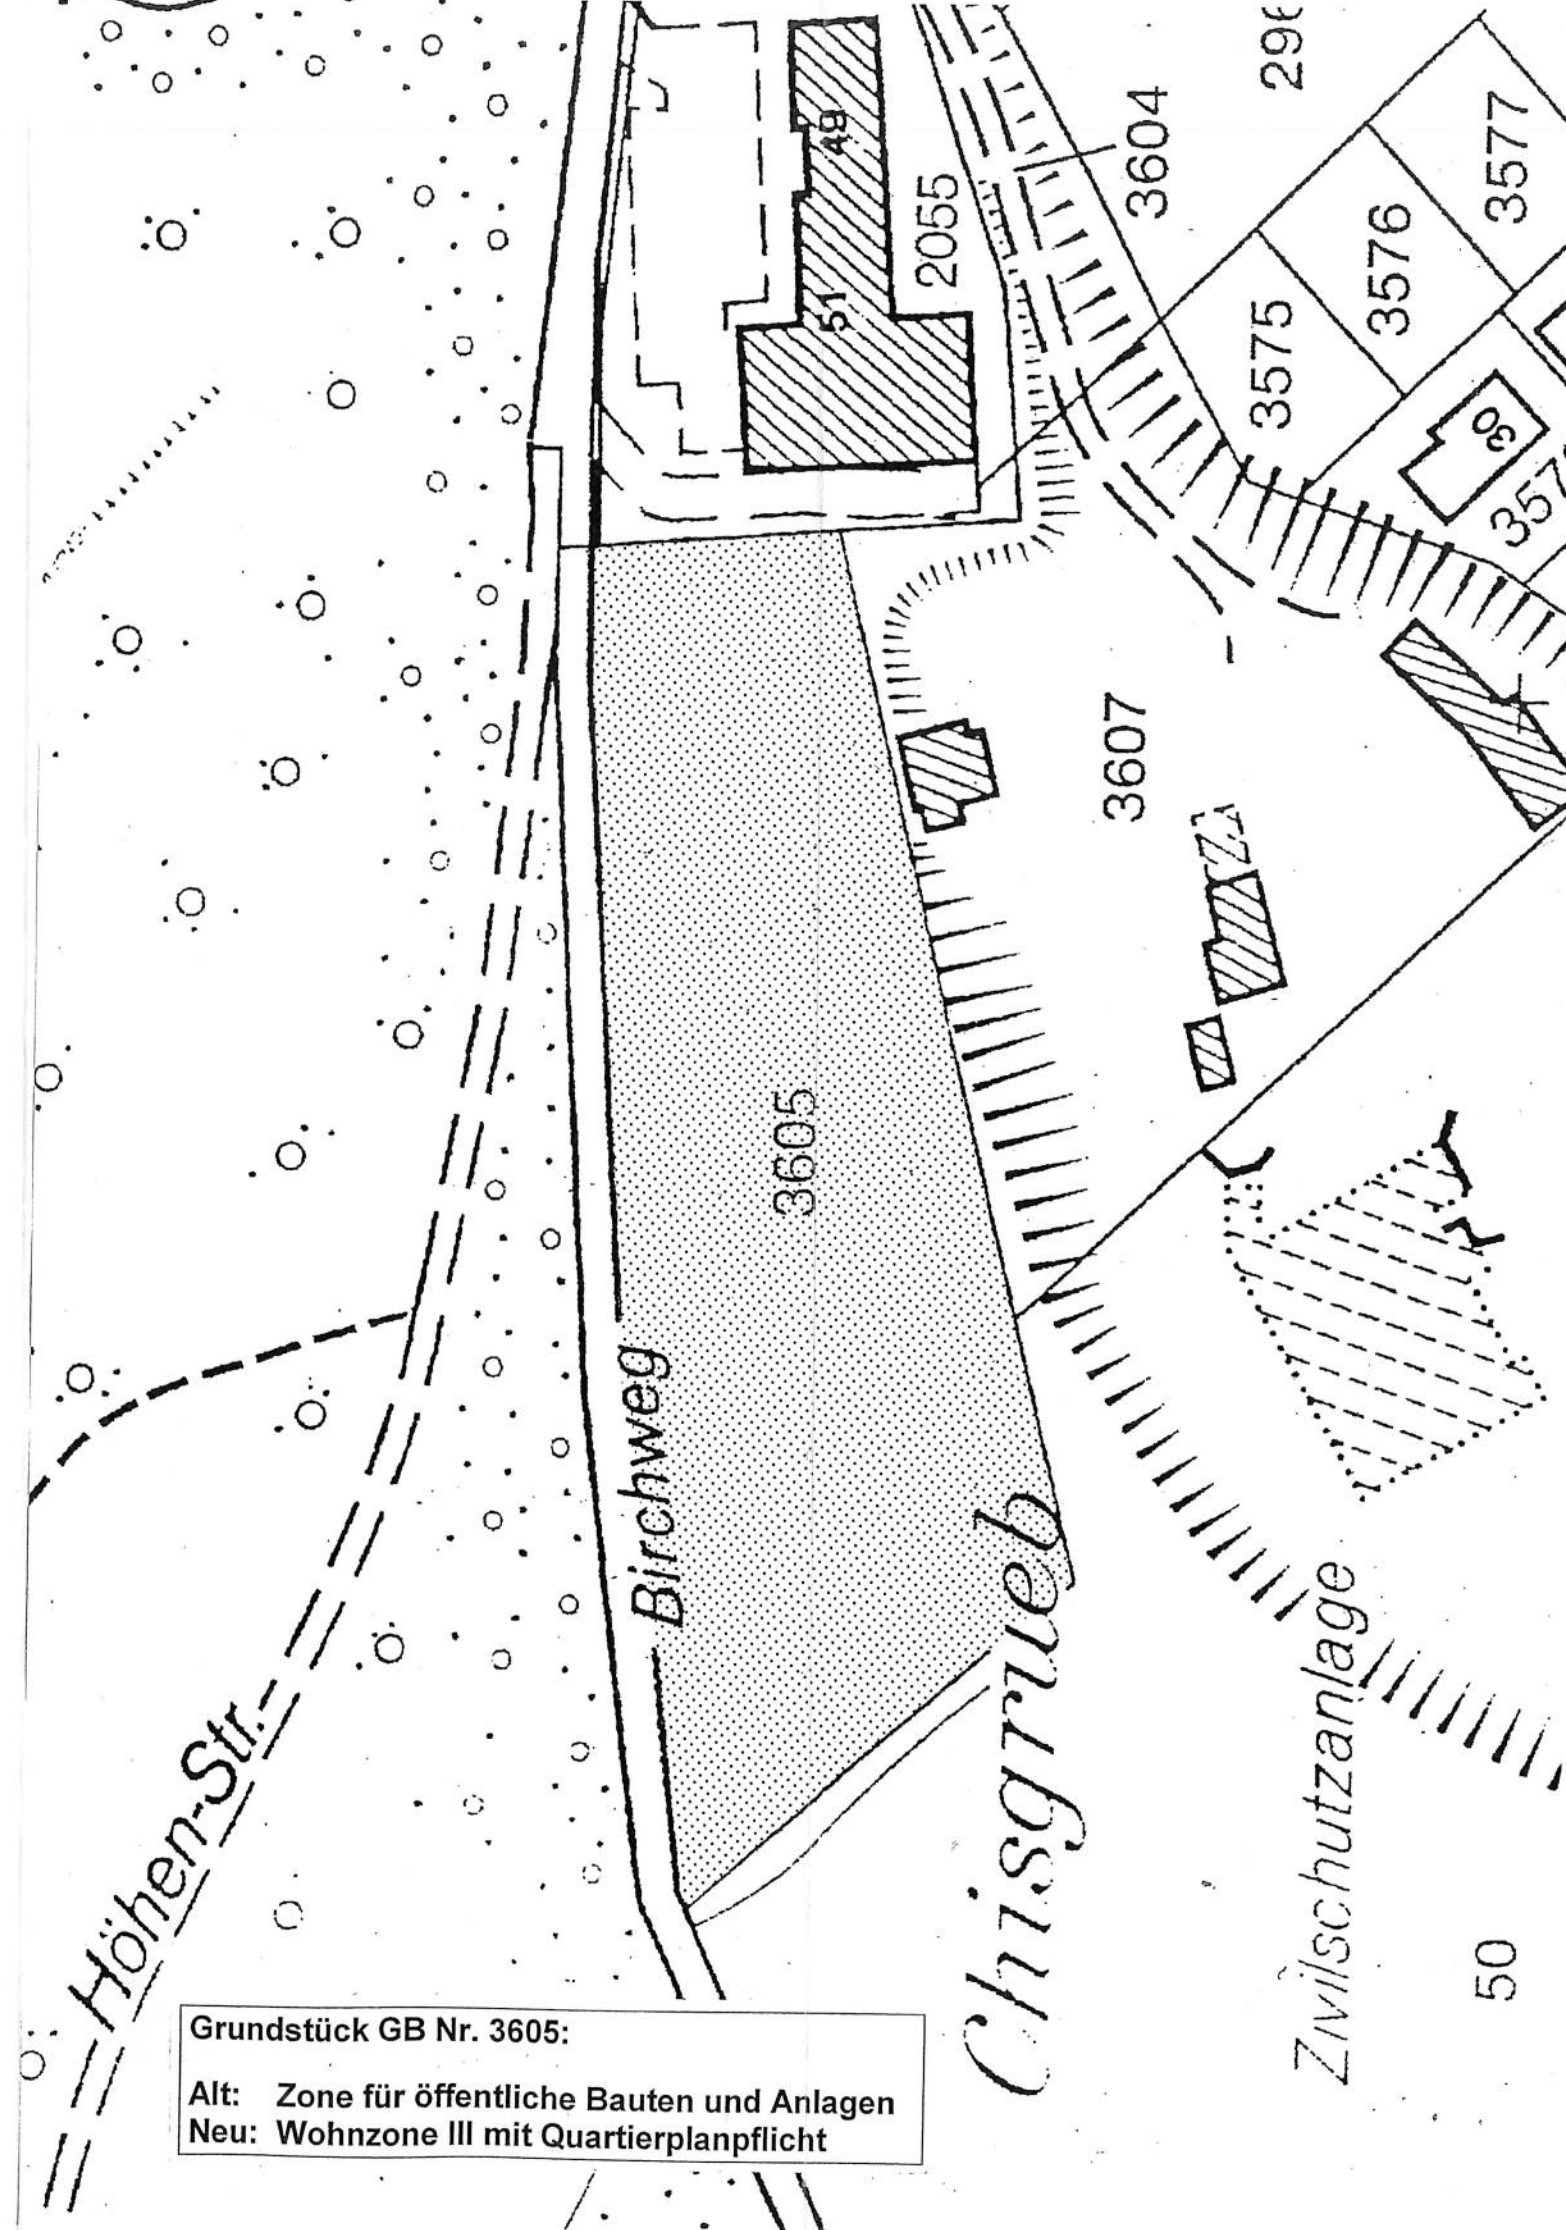

Grundstück GB Nr. 3605:

Alt: Zone für öffentliche Bauten und Anlagen
Neu: Wohnzone III mit Quartierplanpflicht