



Zonenplan

11. Teilrevision

**Grundstücke GB Nrn. 64, 1437, 2001, 2285,
2371, 2386, 2424, 2425, 3111, 3112 und 3347**

Situation 1:1000

**Vom Einwohnerrat Neuhausen am Rheinfall
beschlossen am 21. Januar 2010**

Namens des Einwohnerrates:

Der Präsident:

Die Aktuarin:

Öffentliche Auflage von 29. Januar bis 18. Februar 2010

**Vom Regierungsrat des Kantons Schaffhausen genehmigt
im Sinne des Beschlusses vom – 8. Juni 2010**

Der Staatsschreiber:

Dr. Stefan Bilger



Zonenplan

11. Teilrevision

**Grundstücke GB Nrn. 74, 93, 101, 154, 1417, 1418,
1419, 1428, 1451, 2369, 2448, 2449, 2596, 2597, 2670,
2720, 2750, 3106, 3554, 3561 und 3564**

Situation 1:1000

**Vom Einwohnerrat Neuhausen am Rheinfall
beschlossen am 21. Januar 2010**

Namens des Einwohnerrates:

Der Präsident:



Die Aktuarin:




Öffentliche Auflage von 29. Januar bis 18. Februar 2010

**Vom Regierungsrat des Kantons Schaffhausen genehmigt
im Sinne des Beschlusses vom - 8. Juni 2010**

Der Staatsschreiber:



Dr. Stefan Bilger

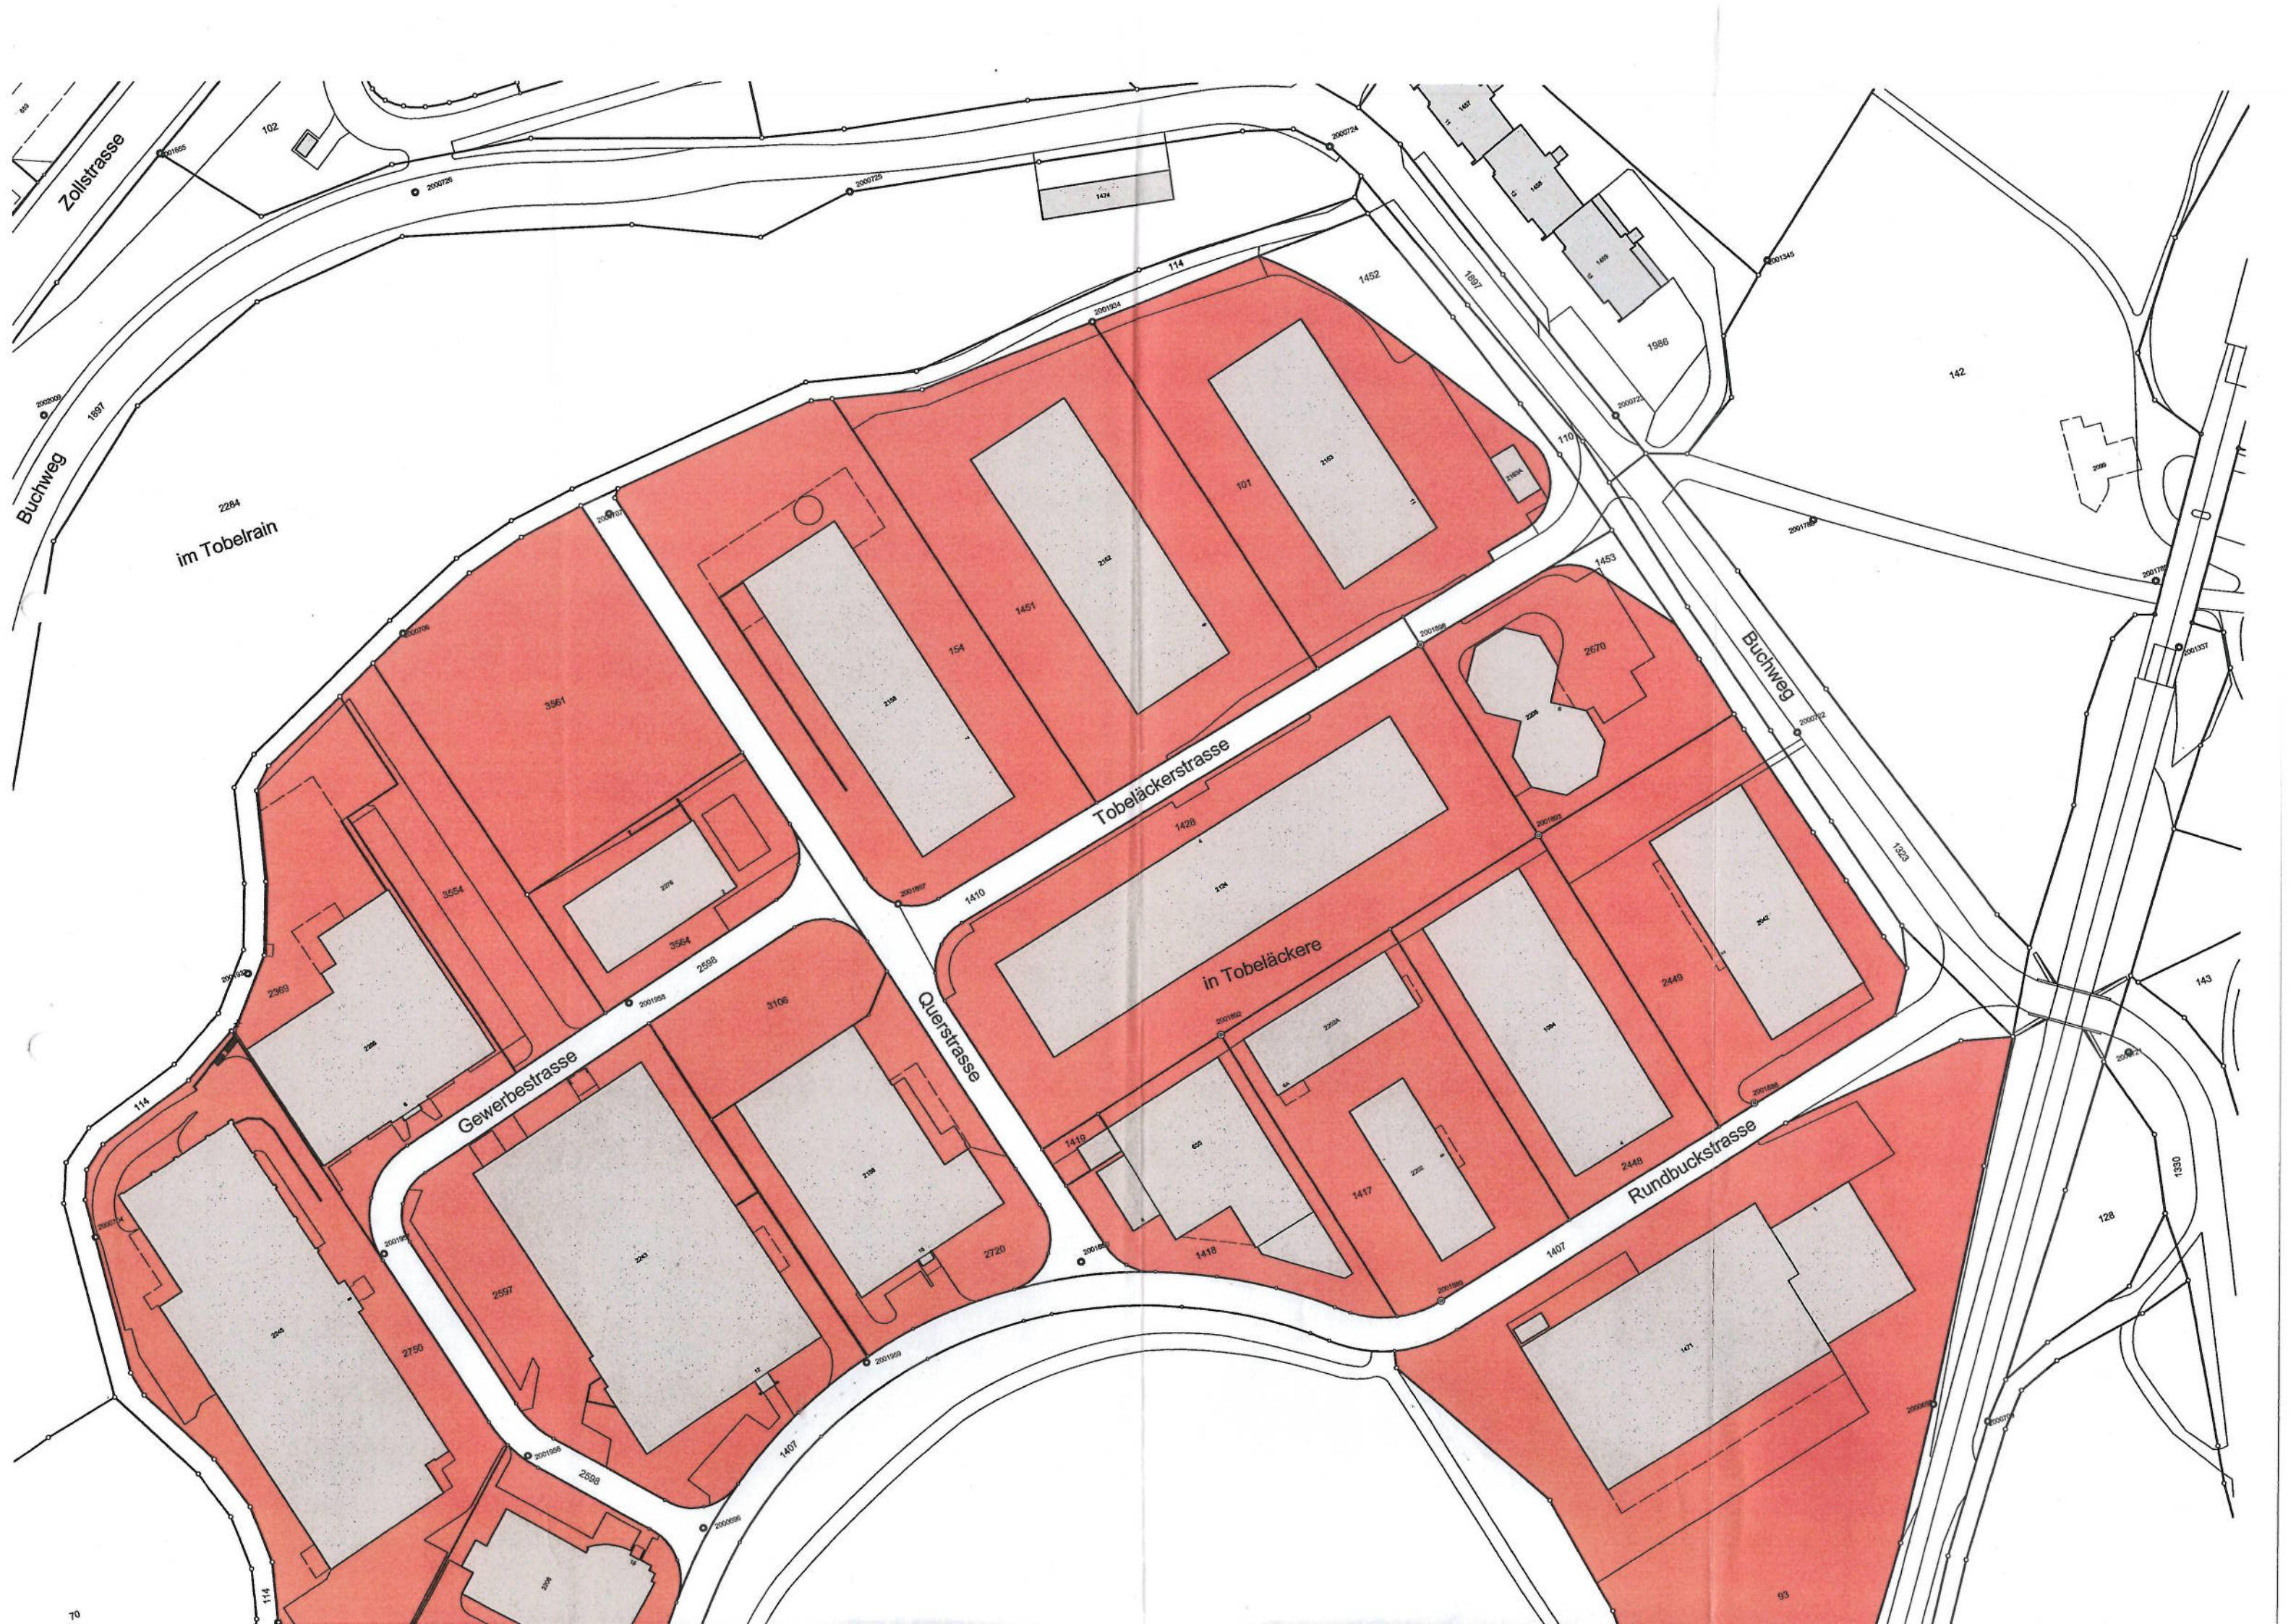

Zonenplan

11. Teilrevision

Grundstücke GB Nrn. 407, 408, 409,
410 (Teilfläche) und 416 (Teilfläche)

Situation 1:1000

Vom Einwohnerrat Neuhausen am Rheinfall
beschlossen am 21. Januar 2010

Namens des Einwohnerrates:

Der Präsident:

Die Aktuarin:

Sewat


Öffentliche Auflage von 29. Januar bis 18. Februar 2010

Vom Regierungsrat des Kantons Schaffhausen genehmigt
im Sinne des Beschlusses vom

- 8. Juni 2010

Der Staatsschreiber:

Bz
Dr. Stefan Bilger.

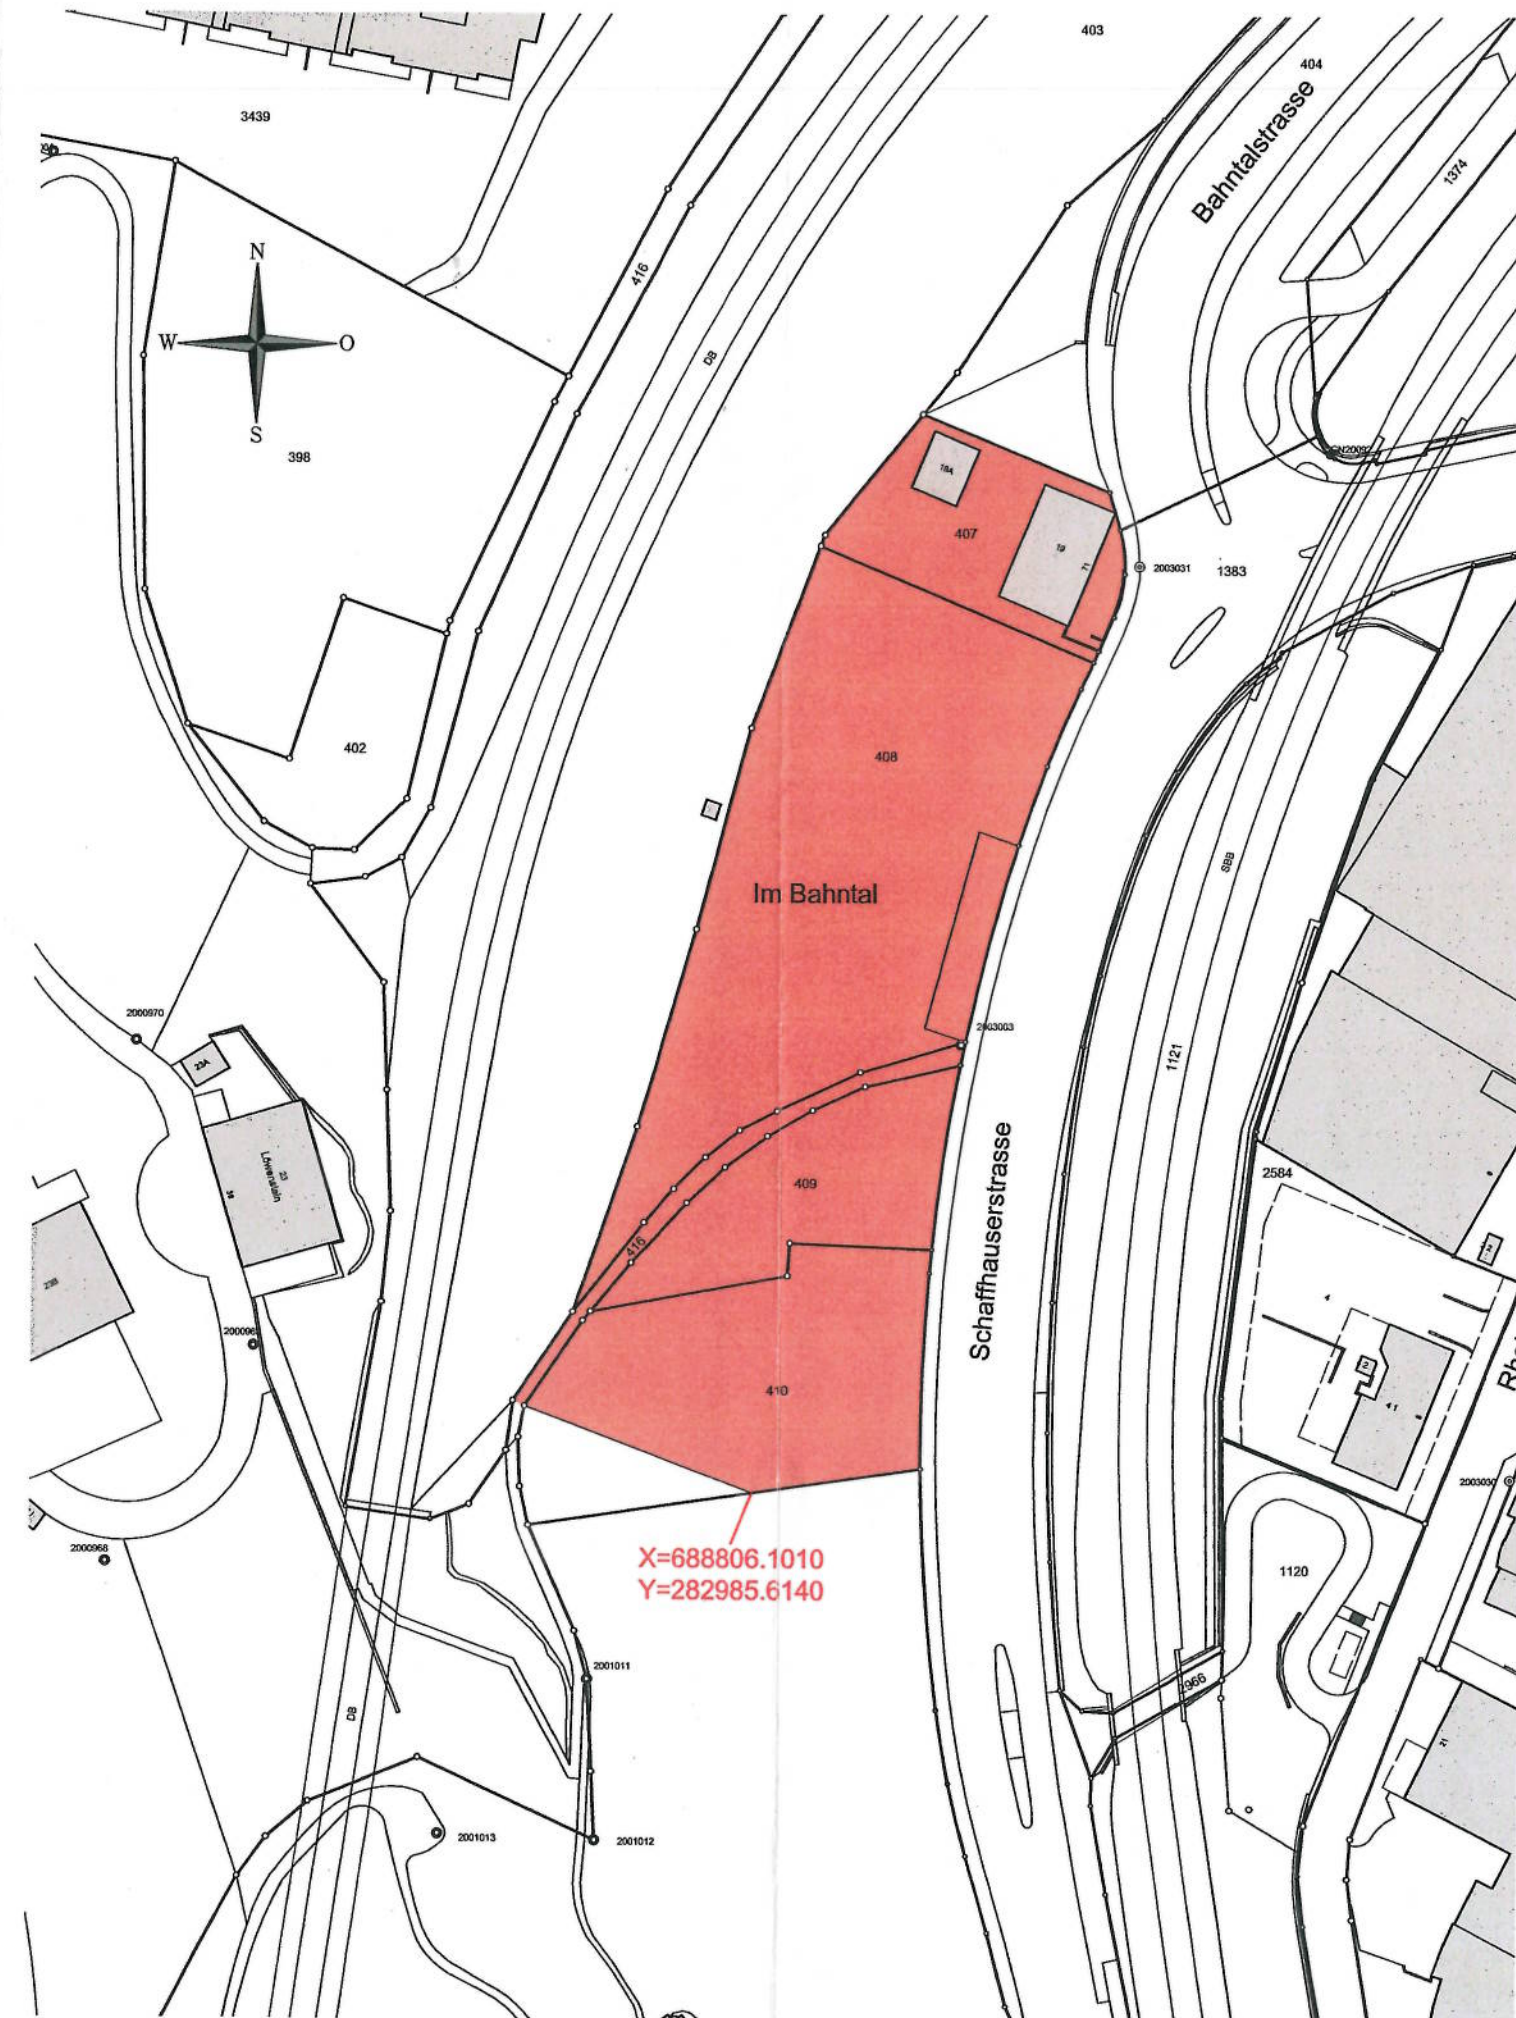

11.09.2009 / VASH90029
Vermessungsamt des Kantons Schaffhausen

alt: Freihaltezone
neu: Strassen und Wege

Zonenplan

11. Teilrevision

Grundstücke GB Nrn. 1688, 2026 (Teilfläche),
2027, 2080, 2751 und 3546

Situation 1:1000

Vom Einwohnerrat Neuhausen am Rheinfall
beschlossen am 21. Januar 2010

Namens des Einwohnerrates:

Der Präsident:

Die Aktuarin:


Sewat

Öffentliche Auflage von 29. Januar bis 18. Februar 2010

Vom Regierungsrat des Kantons Schaffhausen genehmigt
im Sinne des Beschlusses vom - 8. Juni 2010

Der Staatsschreiber:

Björ
Dr. Stefan Bilger

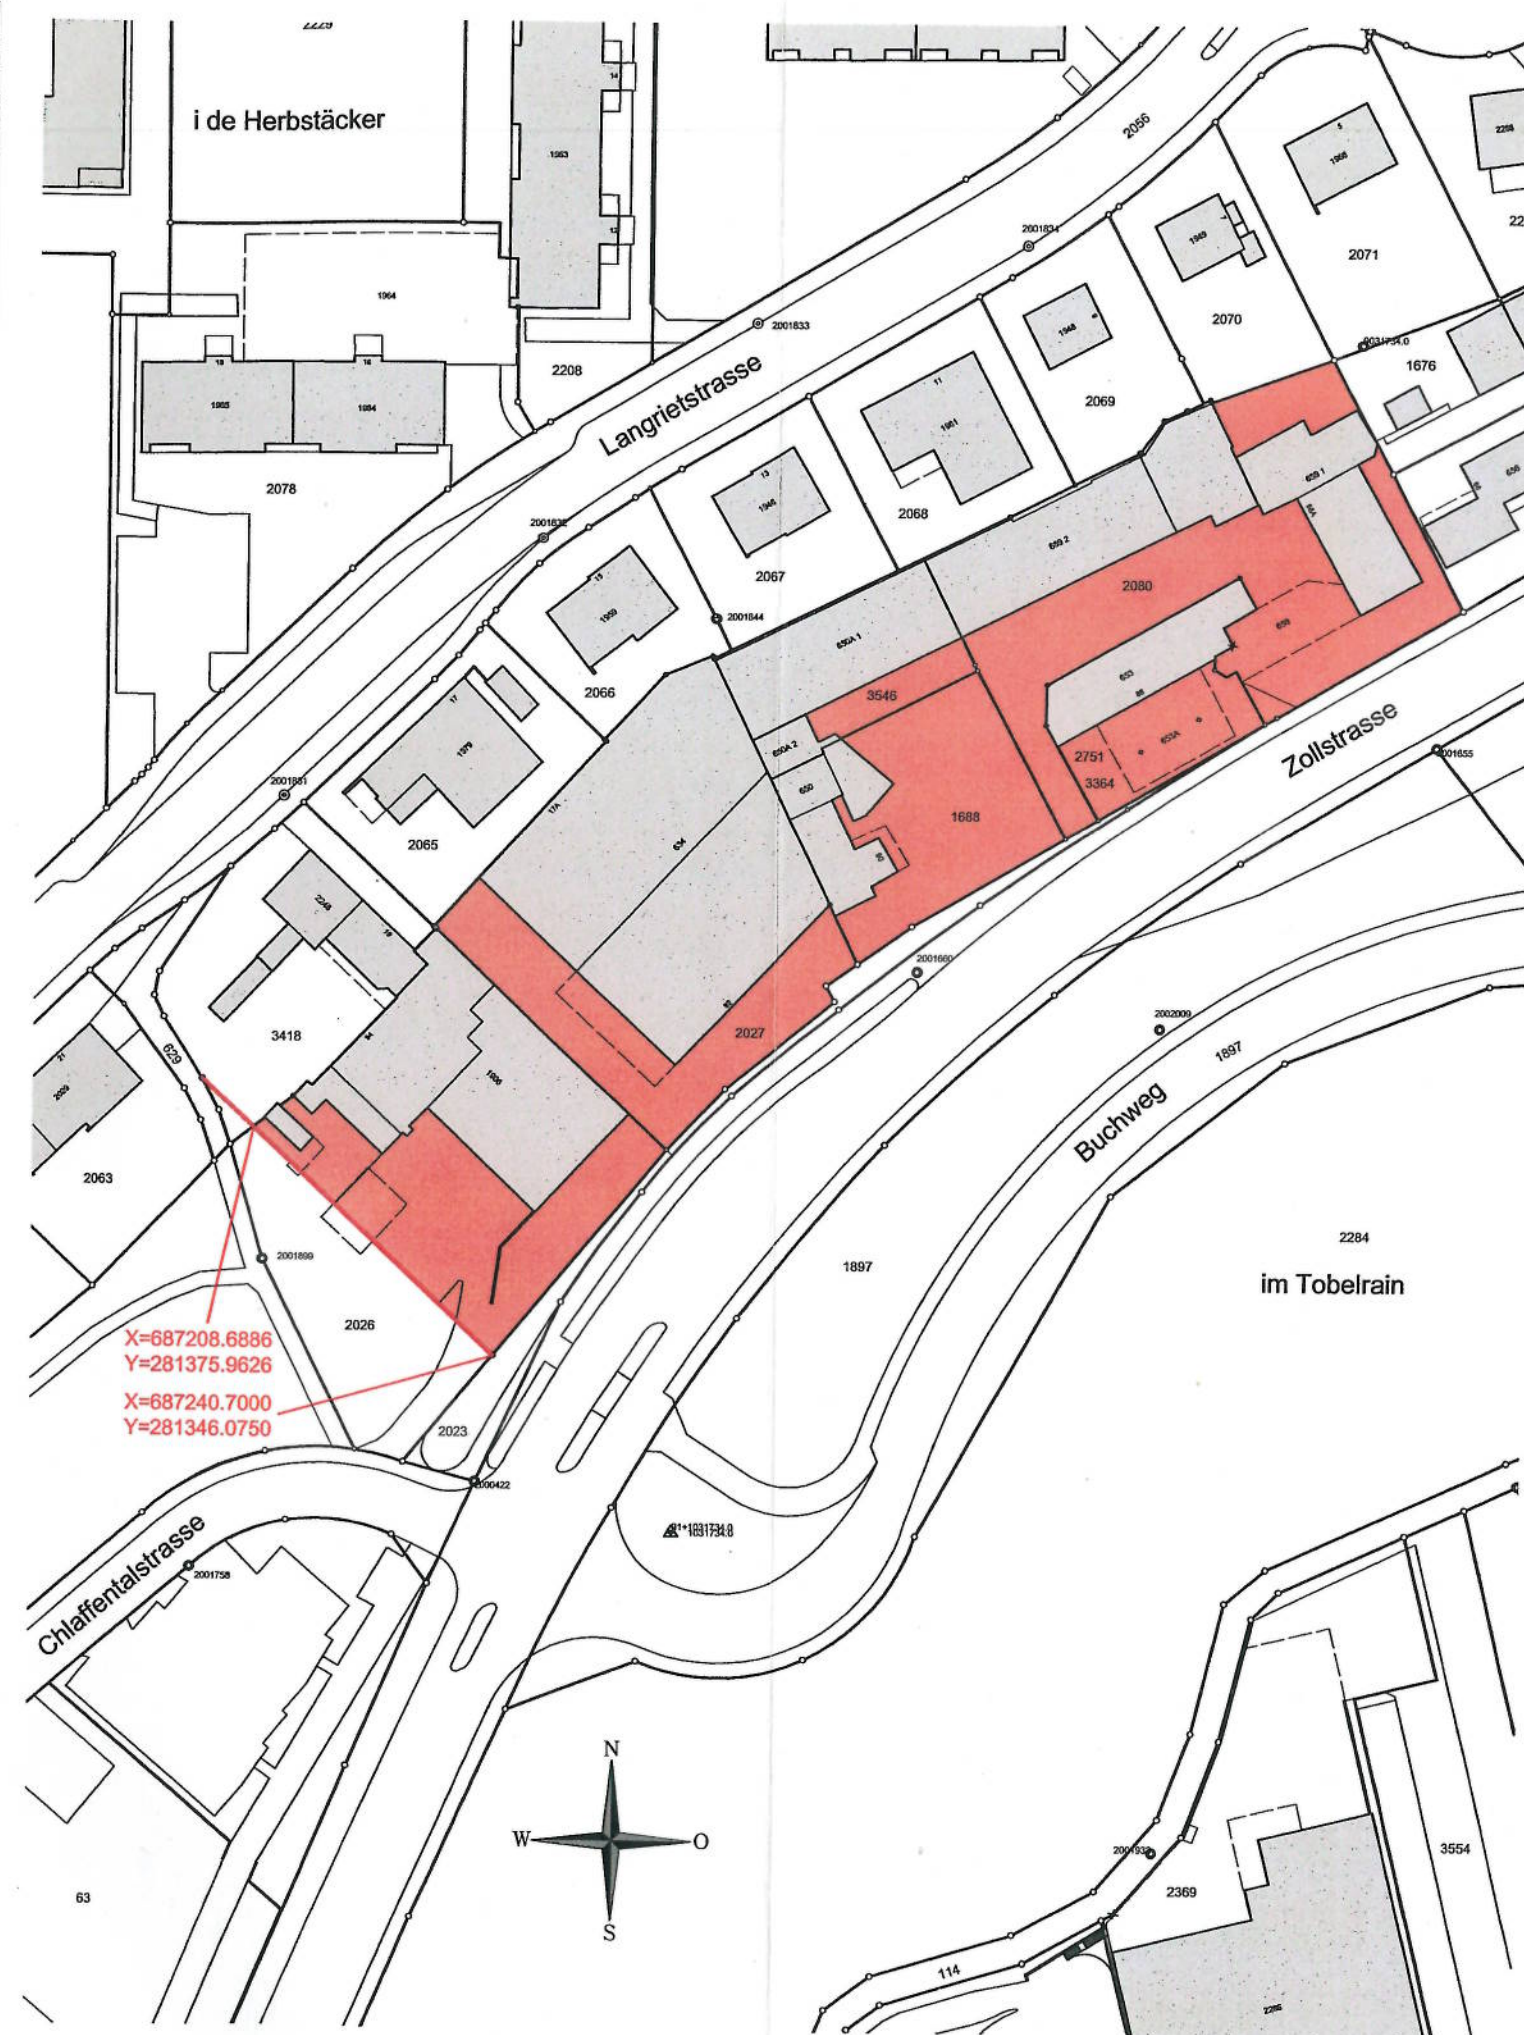

11.09.2009 / VASH90029
Vermessungsamt des Kantons Schaffhausen

alt: Gewerbezone
neu: Gewerbezone II



Zonenplan

11. Teilrevision

**Grundstücke GB Nrn. 46, 1320, 1321, 2034,
2074, 2075, 2209, 2240, 2317 und 3582**

Situation 1:1000

**Vom Einwohnerrat Neuhausen am Rheinfall
beschlossen am 21. Januar 2010**

Namens des Einwohnerrates:

Der Präsident:

Die Aktuarin:

Öffentliche Auflage von 29. Januar bis 18. Februar 2010

**Vom Regierungsrat des Kantons Schaffhausen genehmigt
im Sinne des Beschlusses vom - 8. Juni 2010**

Der Staatsschreiber:

Dr. Stefan Bilger



11.09.2009 / VASH90029
Vermessungsamt des Kantons Schaffhausen

alt: Gewerbezone
neu: Gewerbezone II

Zonenplan

11. Teilrevision

Grundstücke GB Nrn. 10 (Teilfläche), 11 und 2005

Situation 1:1000

Vom Einwohnerrat Neuhausen am Rheinfall
beschlossen am 21. Januar 2010

Namens des Einwohnerrates:

Der Präsident:

Die Aktuarin:

Öffentliche Auflage von 29. Januar bis 18. Februar 2010

Vom Regierungsrat des Kantons Schaffhausen genehmigt
im Sinne des Beschlusses vom - 8. Juni 2010

Der Staatsschreiber:

Dr. Stefan Bilger
Dr. Stefan Bilger

