

Zonenplan

13. Teilrevision

Grundstücke GB Nrn. 1472 und 2231

Situation 1:1000

Vom Einwohnerrat Neuhausen am Rheinfall
beschlossen am 5. Mai 2011

Namens des Einwohnerrates:

Der Präsident:

G. Jung

Die Aktuarin:


Sewat

Öffentliche Auflage vom 6. Juni bis 26. Juni 2011

Vom Regierungsrat des Kantons Schaffhausen genehmigt
im Sinne des Beschlusses vom

Der Staatsschreiber: 16. Aug. 2011

Bilger
Dr. Stefan Bilger

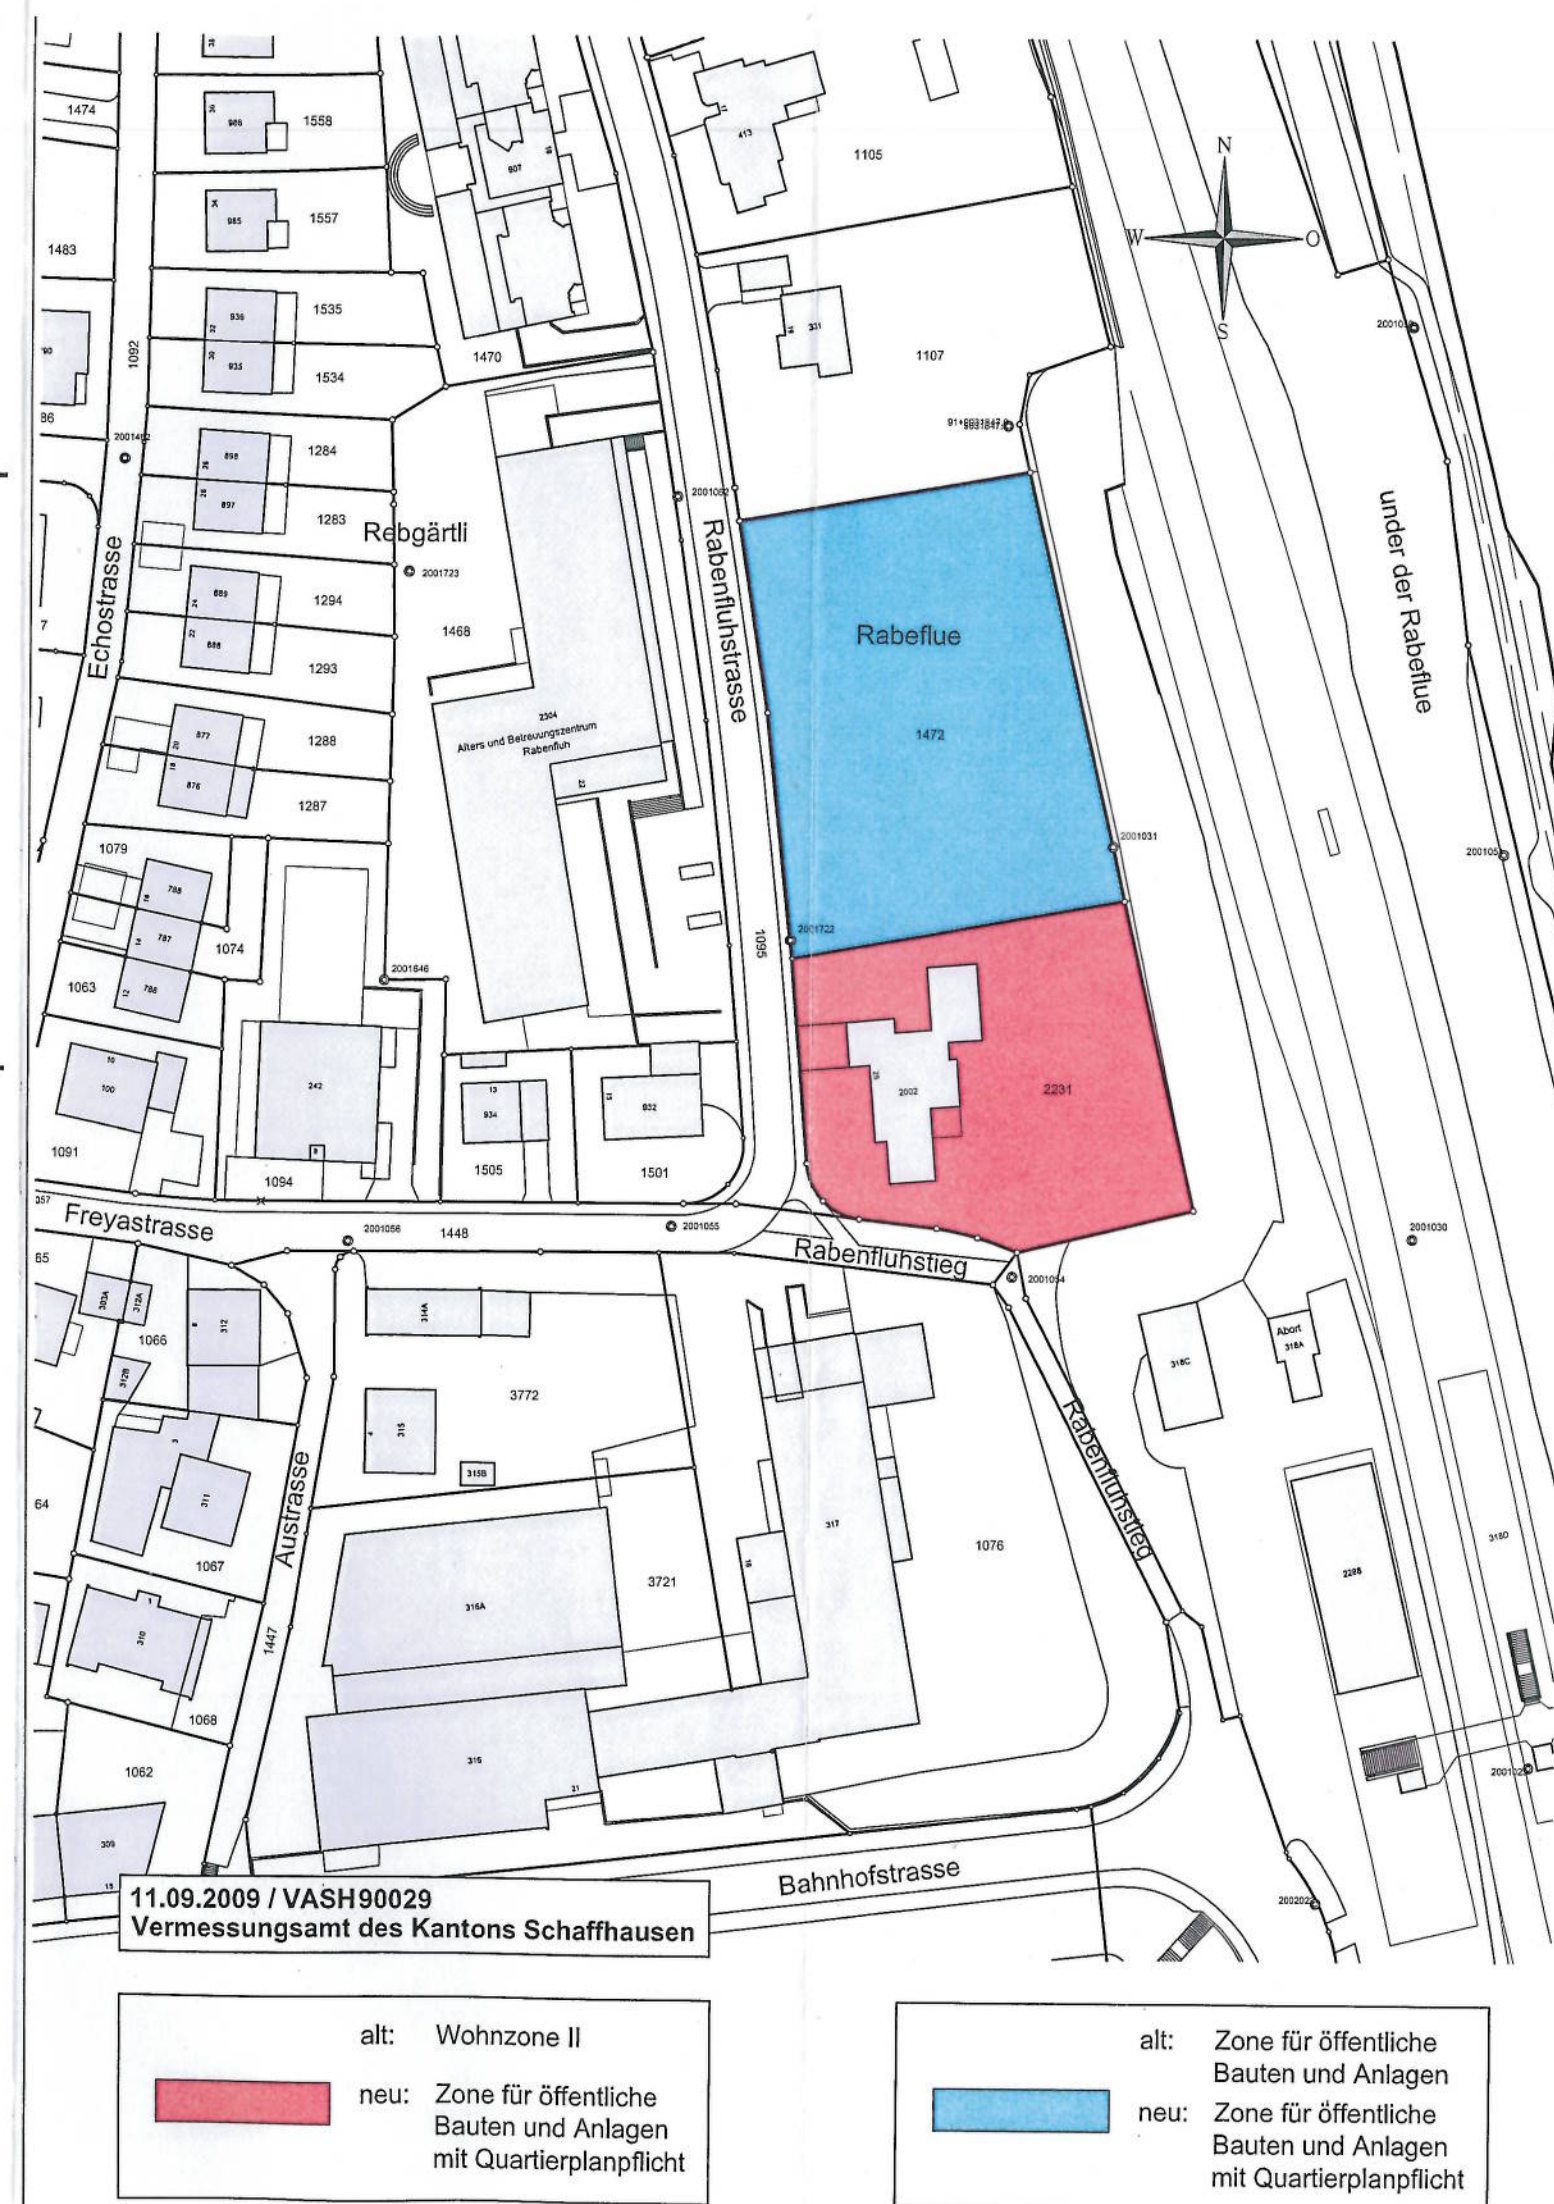

11.09.2009 / VASH90029
Vermessungsamt des Kantons Schaffhausen

	alt: Wohnzone II
	neu: Zone für öffentliche Bauten und Anlagen mit Quartierplanpflicht

	alt: Zone für öffentliche Bauten und Anlagen
	neu: Zone für öffentliche Bauten und Anlagen mit Quartierplanpflicht