



Teilrevision Nutzungsplanung

Zonenplanänderung (18. Teilrevision)

Situation 1:1000

Beschlossen vom Einwohnerrat am

5. Juli 2018

Namens des Einwohnerrates

Die Präsidentin

Die Aktuarin

Sara Jucker

Sandra Ehrat

Öffentliche Auflage vom

20. Juli 2018 bis 9. August 2018

Genehmigt durch den Regierungsrat am

Der Staatsschreiber

Grundlagedaten: © GIS Kanton Schaffhausen


Plan GIS SH

Massstab 1:1000

Datum 12.01.2018

Anpassung Zonierung


(Betreffend GB Neuhausen am Rheinfalt Nrn. 3807 / 3808)

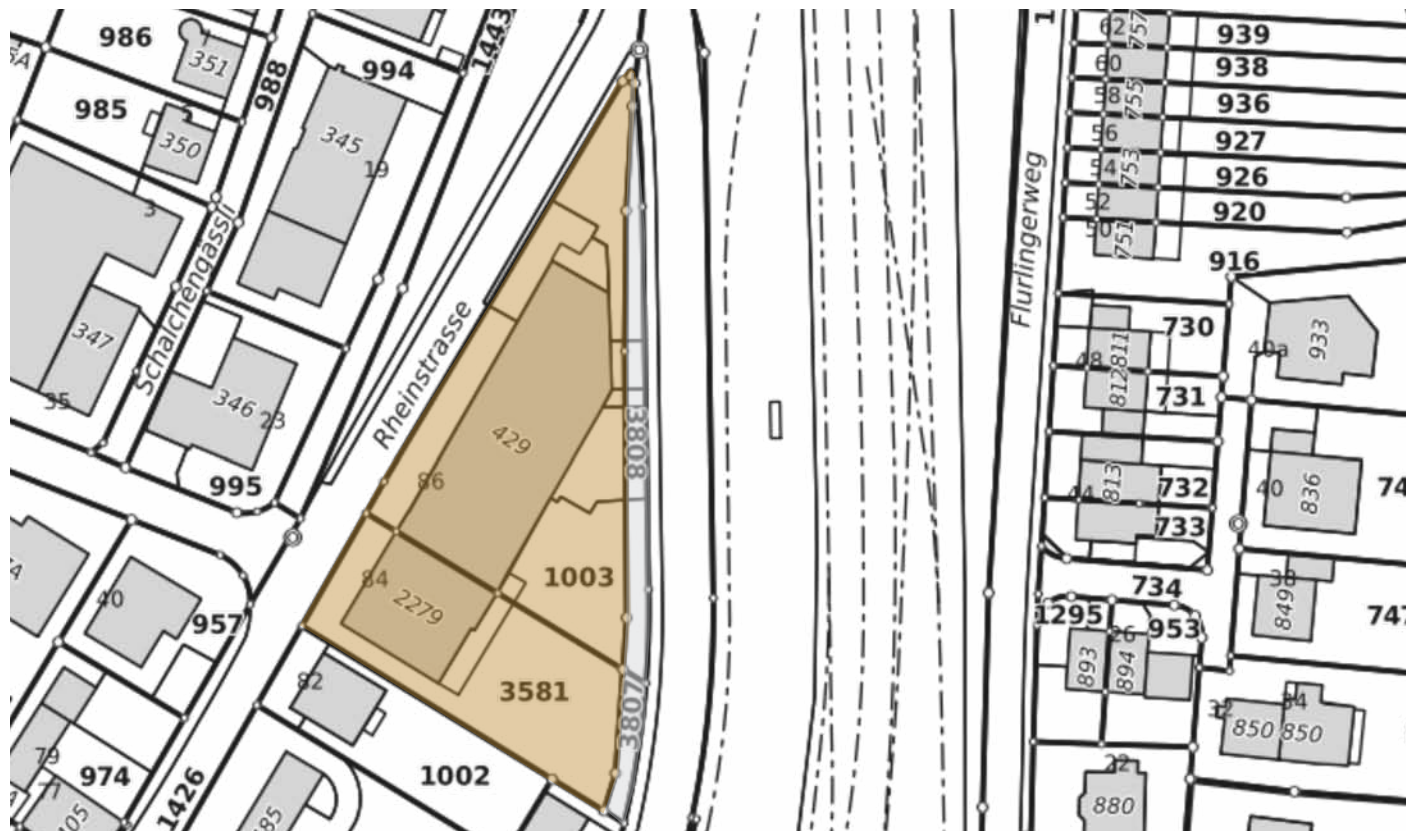

Zonenplan rechtskräftig M 1:1000

10 m

■ Kernzone 2 (K2) ■ Strassen und Wege (Verkehrsflächen)

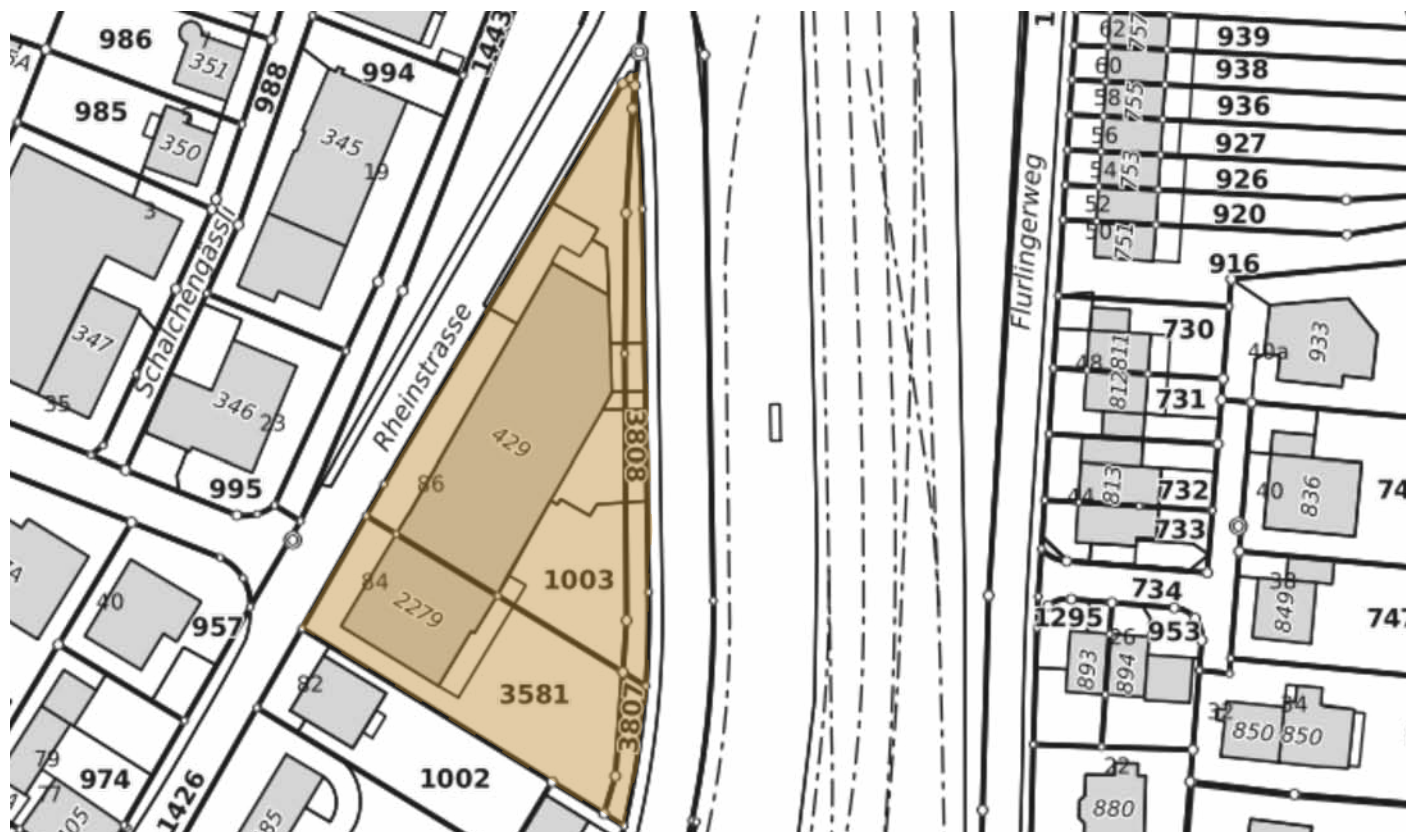

Zonenplan neu gemäss Teilrevision M 1:1000

10 m

■ Kernzone 2 (K2)