

**Teilrevision Nutzungsplanung
(Parz. GB Nr. 247, 903, 1351, 1550)**

**Zonenplanänderung
(19. Teilrevision)**

Situation 1:500

Beschlossen vom Einwohnerrat am 3. März 2022

Namens des Einwohnerrates

Der Einwohnerratspräsident

Die Aktuarin

U. Hinnen
Urs Hinnen

Fabienne Witschi
Fabienne Witschi

Öffentliche Auflage vom 1. April 2022 bis 22. April 2022

Genehmigt durch den Regierungsrat am 20. Dez. 2022

Der Staatsschreiber

Dr. iur. Stefan Bilger
Dr. iur. Stefan Bilger

PLAN NR.

219305/04

Stand
23-08-21

Format
45/63

Gez.
MR



Bürgin Wenzeler Partner AG
Bauingenieure und Planer
8200 Schaffhausen | www.bwpg.ch

Legende:

Bauzonen

- Wohnzone II
- Wohnzone III
- Wohn- und Gewerbezone

- WII
- WIII
- WG

Weitere Zonen

- Freihaltezone
- Fh

Verkehrsfläche

- Strassen und Wege (Strassenzone gemäss Datenmodell)


Mutation Grundnutzung:

- Umzonung Strassen und Wege 74m²
- Umzonung Wohn- und Gewerbezone 267m²
- Umzonung Freihaltezone 341m²


Informationen

- Sicherung Freiraum

Ausschnitt aus gültigem Zonenplan

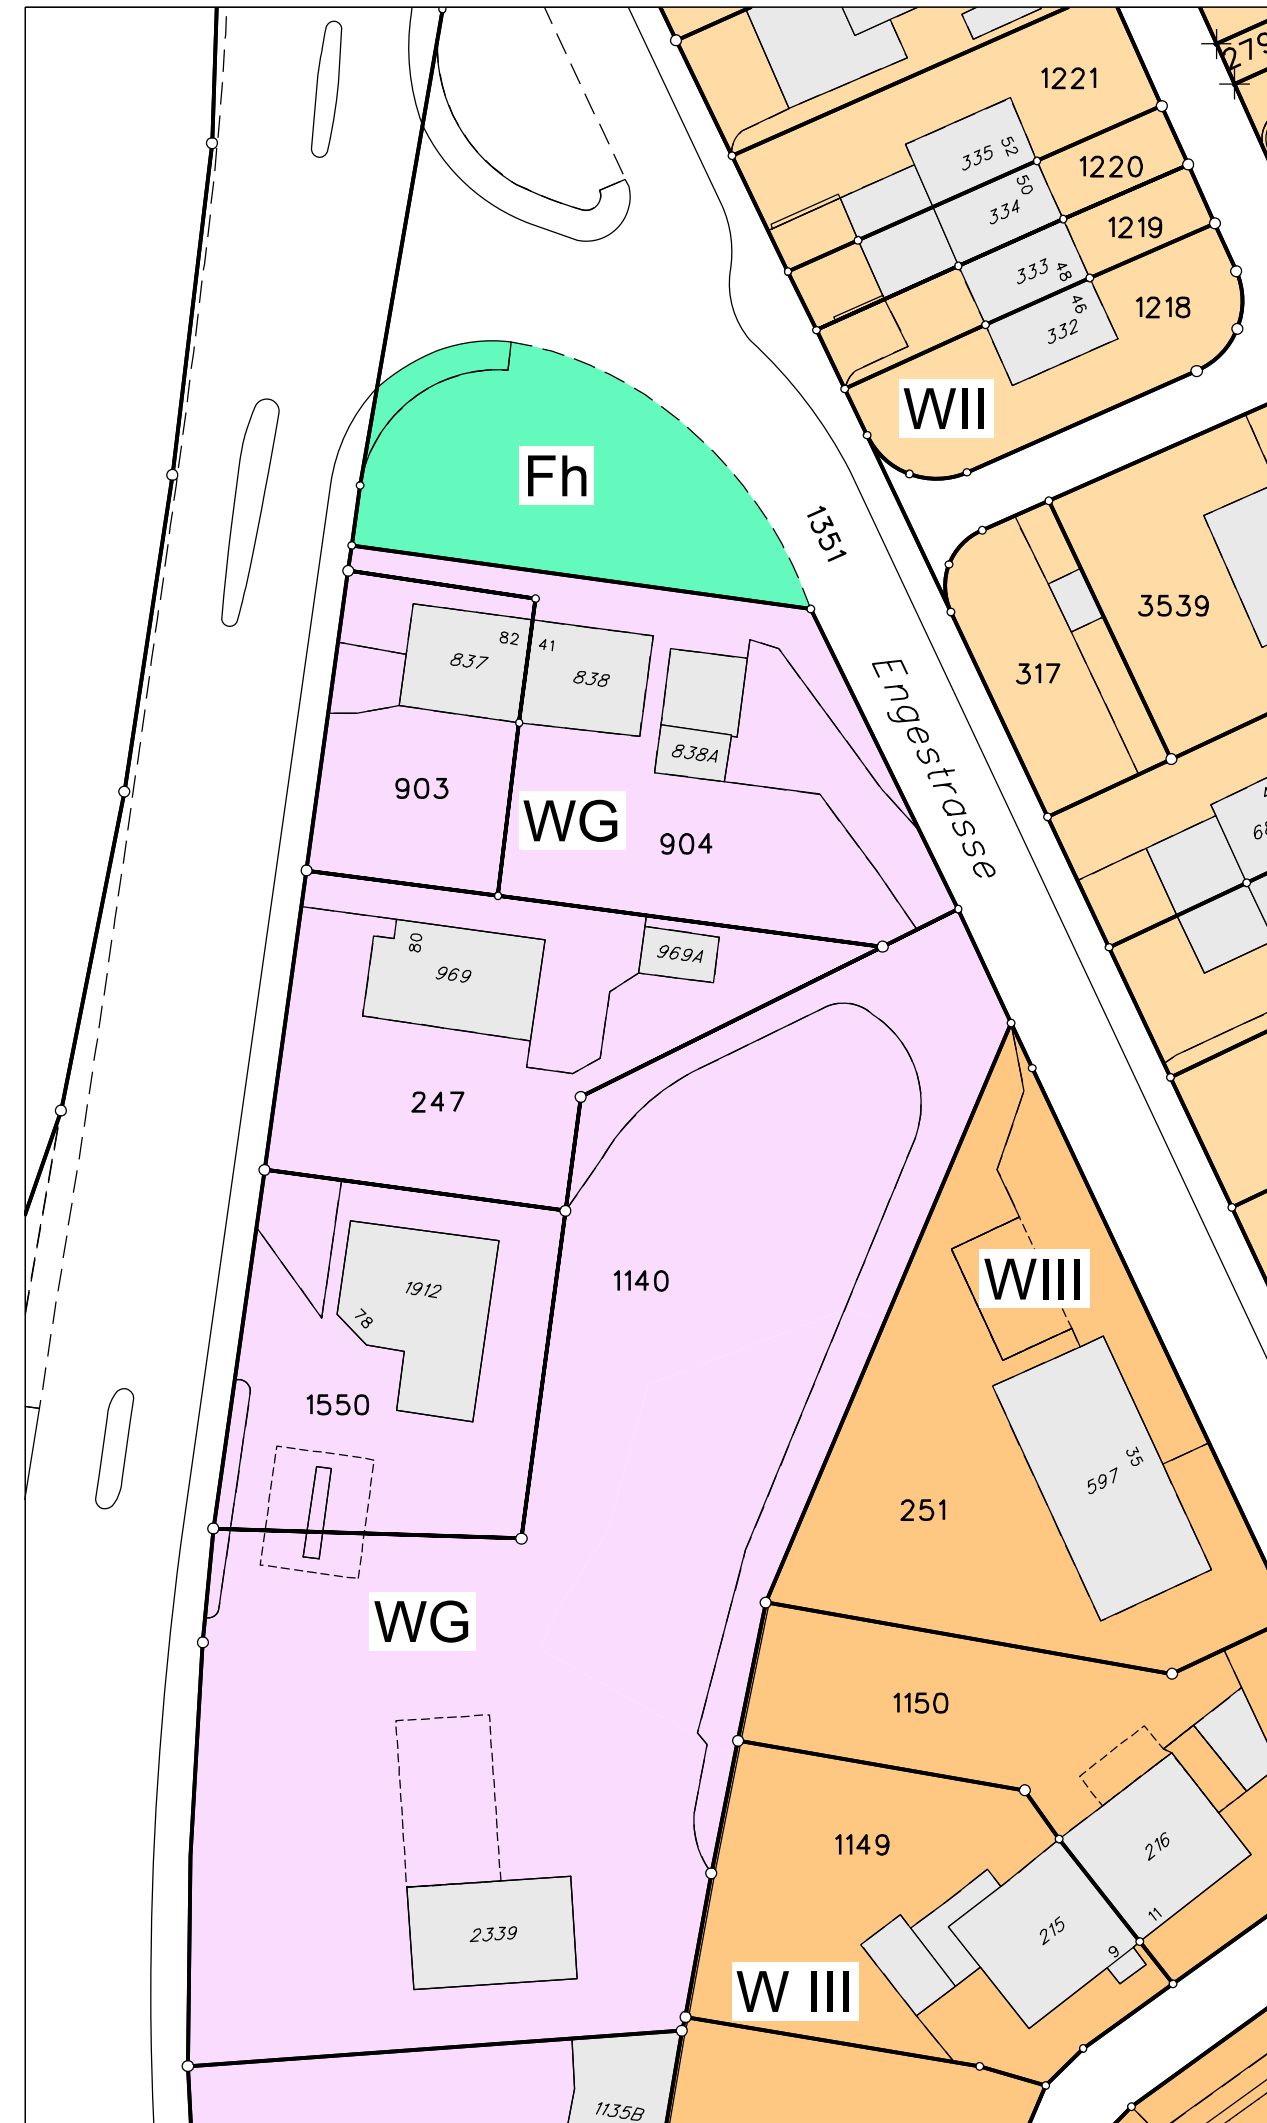


Antrag Zonenplanänderung

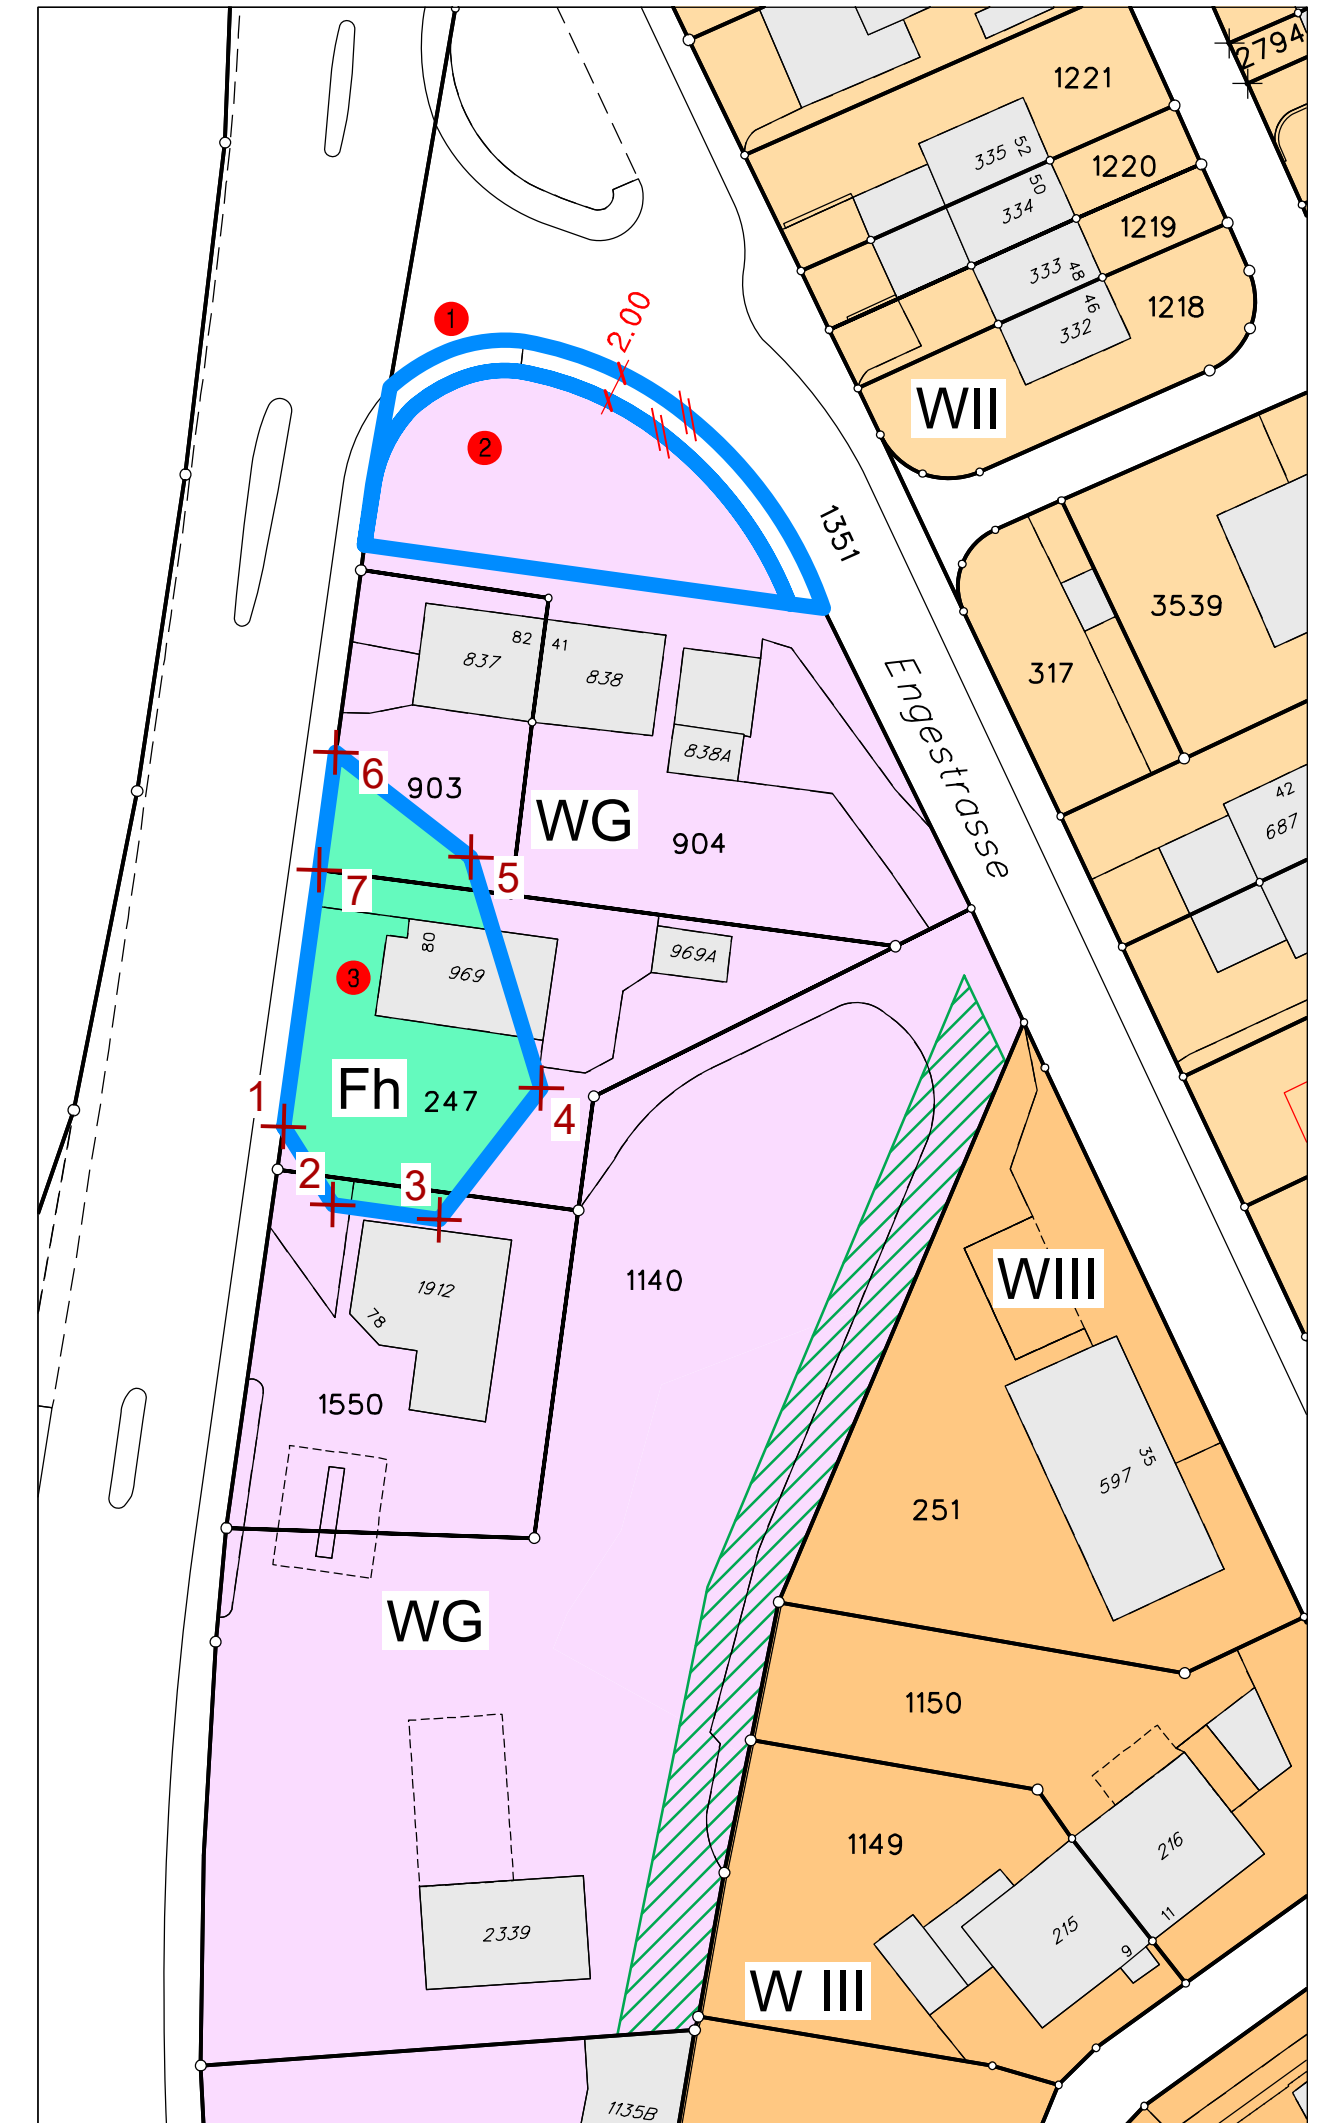

Koordinatenliste

Nr.	x	y
1	2688051.548	1282454.182
2	2688054.804	1282449.019
3	2688061.851	1282448.026
4	2688068.593	1282456.727
5	2688063.945	1282472.004
6	2688054.998	1282478.937
7	2688053.913	1282471.155

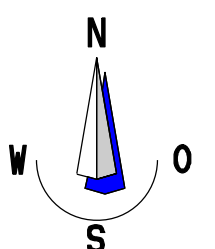

Geodaten des Kantons Schaffhausen