



GEMEINDE NEUNKIRCH

ZONENPLAN

Massstab 1:5000

Genehmigt durch die Gemeindeversammlung am 27. Februar 1998



Namens des Gemeinderates


Die Präsidentin:

Der Schreiber:

Oeffentliche Auflage vom 6. bis 26. März 1998.

Genehmigt durch den Regierungsrat am 9. Juni 1998

Der Staatsschreiber:

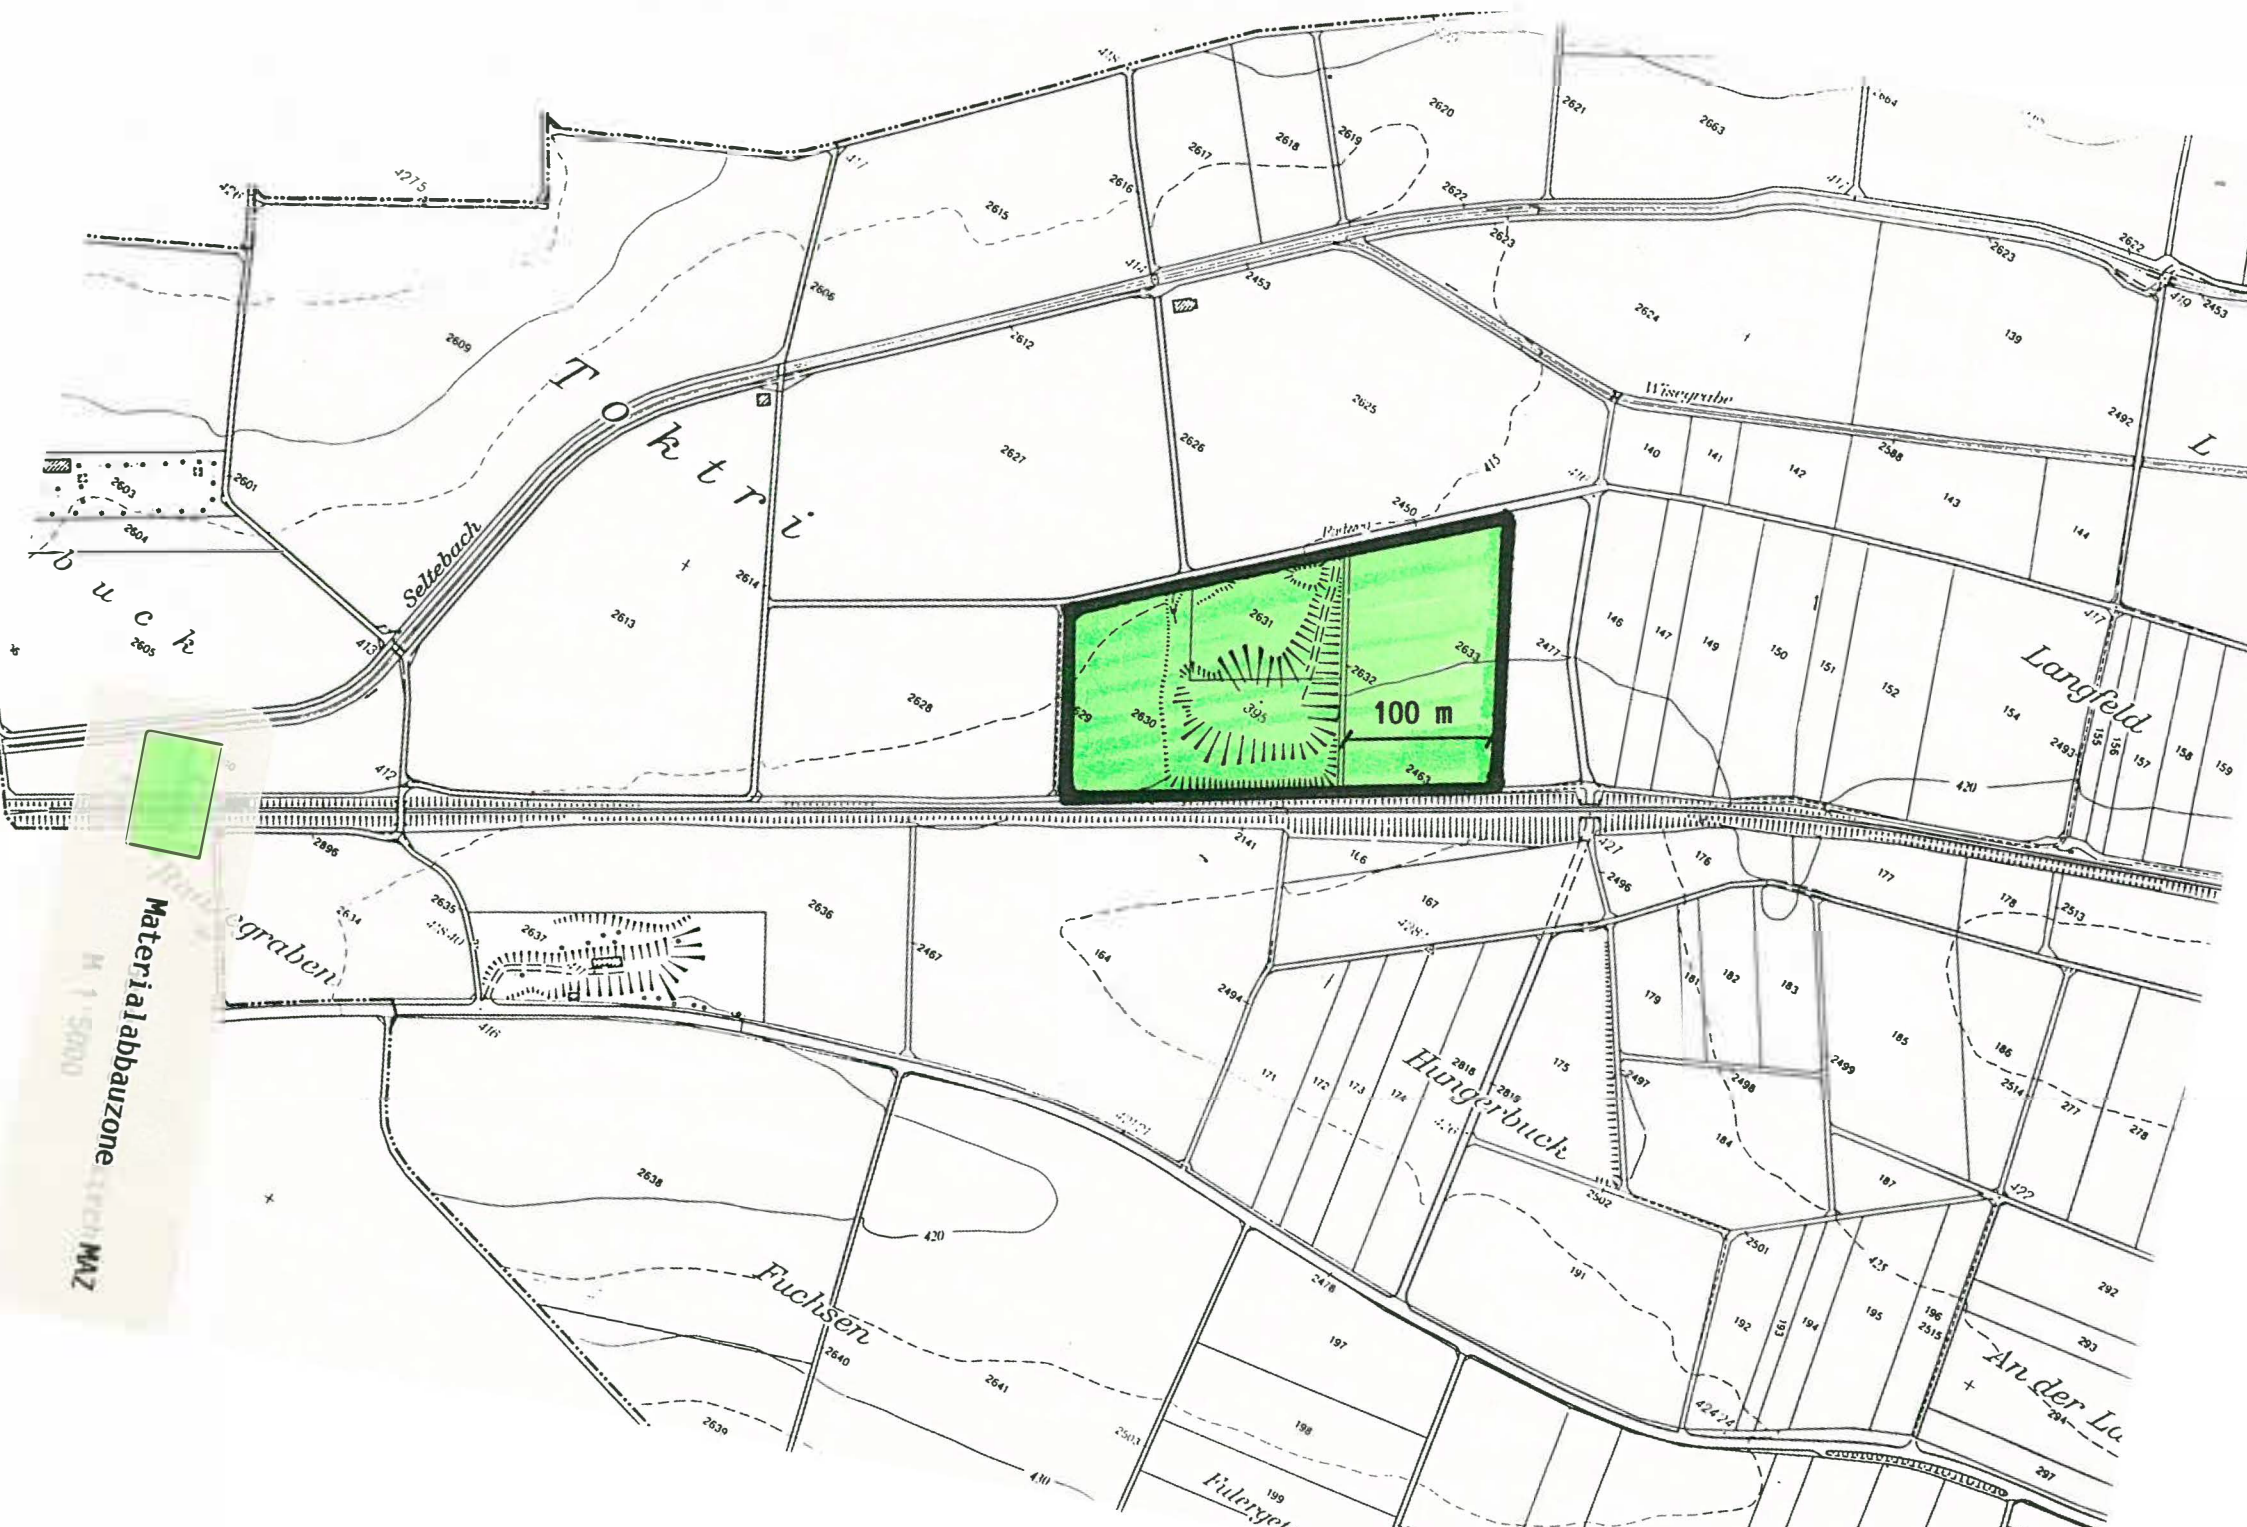

Materialabbauzone

M 1:5000

MAZ