

Zonenplanänderung «Giige/Wilchingerstrasse» 1:2'000

Umzonung von Teilen der Grundstücke GB Nrn. 503, 504 und 505 von WG2 in W2

Öffentliche Auflage des Einwendungsverfahrens vom 29. September bis 30. Oktober 2017

Beschlossen durch die Gemeindeversammlung am 1. Dezember 2017

Öffentliche Auflage nach Gemeindeversammlung vom 9. Februar bis 1. März 2018

Namens des Gemeinderates

Der Präsident:

Ruedi Vögele
Ruedi Vögele

Die Gemeindeschreiberin:


S. Schönberger
Sonja Schönberger

Genehmigt durch den Regierungsrat am **08. Mai 2018**

Der Staatsschreiber


Stefan Bilger
Dr. Stefan Bilger

LEGENDE

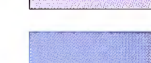-  Vorstadtzone V1
-  Wohnzone W2
-  Wohn- und Gewerbezone WG2
-  Industriezone I
-  Lärmvorbelastung Läh

Planbearbeitung

Situation bestehend

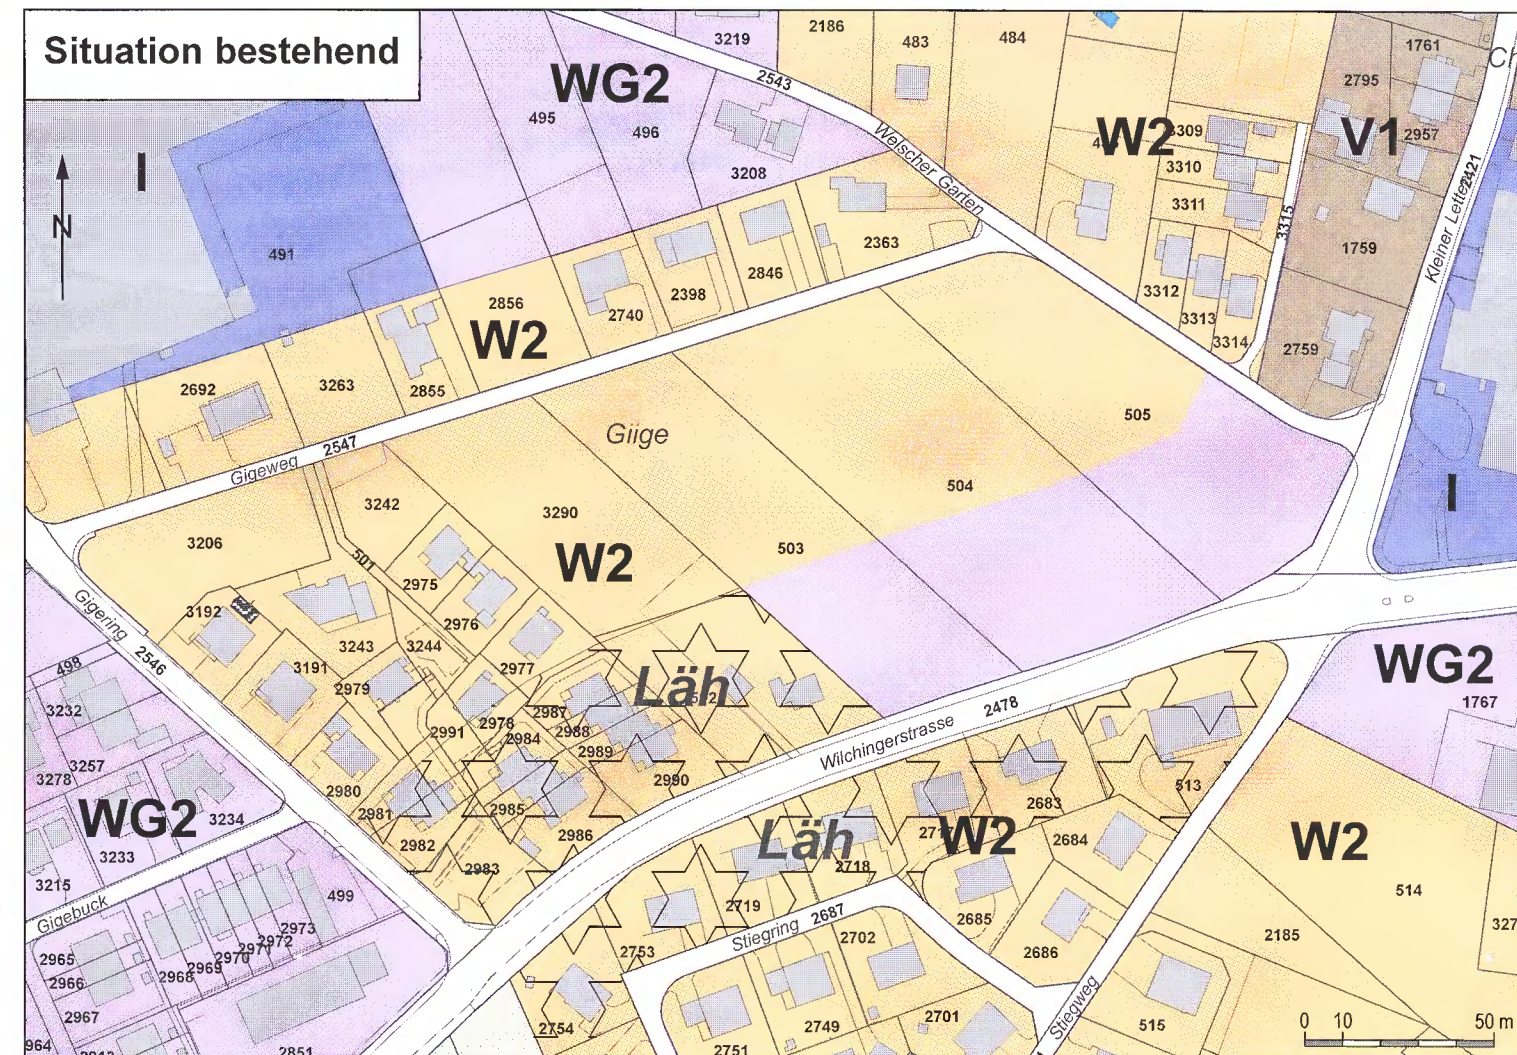

Situation neu

