


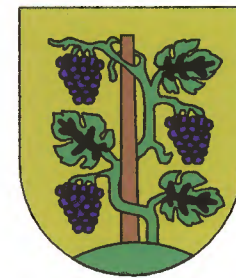

KANTON SCHAFFHAUSEN
GEMEINDE OPFERTSHOFEN



ZONENPLANÄNDERUNG

(Parz. GB Nr. 270)

SITUATION 1:2000

Einwendeverfahren vom 25. April 2008 bis 26. Mai 2008

Genehmigt durch die Gemeindeversammlung am 02. Juli 2008

Öffentliche Auflage vom 11. Juli 2008 bis 31. Juli 2008

Namens des Gemeinderates

Der Gemeindepräsident:

Der Schreiber:

Genehmigt durch den Regierungsrat am:

Der Staatsschreiber:

16. Dezember 2008
Rekurrenzentscheid

PLAN NR.

208214/1

Stand
21-04-08

Plot erstellt
11-08-08

Format: 42/84

Bürglin Winzeler Partner AG
Ingenieurkabinett für Tiefbau und Vermessung
In der Schönen 11, CH-8300 Schaffhausen
Telefon: 052 633 08 50 Fax: 052 633 08 57 E-mail: info@bwpa.ch




Legende:

- Dorfzone
- Zone für öffentliche Bauten und Anlagen
- Reserven Bauzone

Empfindlichkeitsstufen

- D II
- ÖB III
- RE

Bauzone bestehend

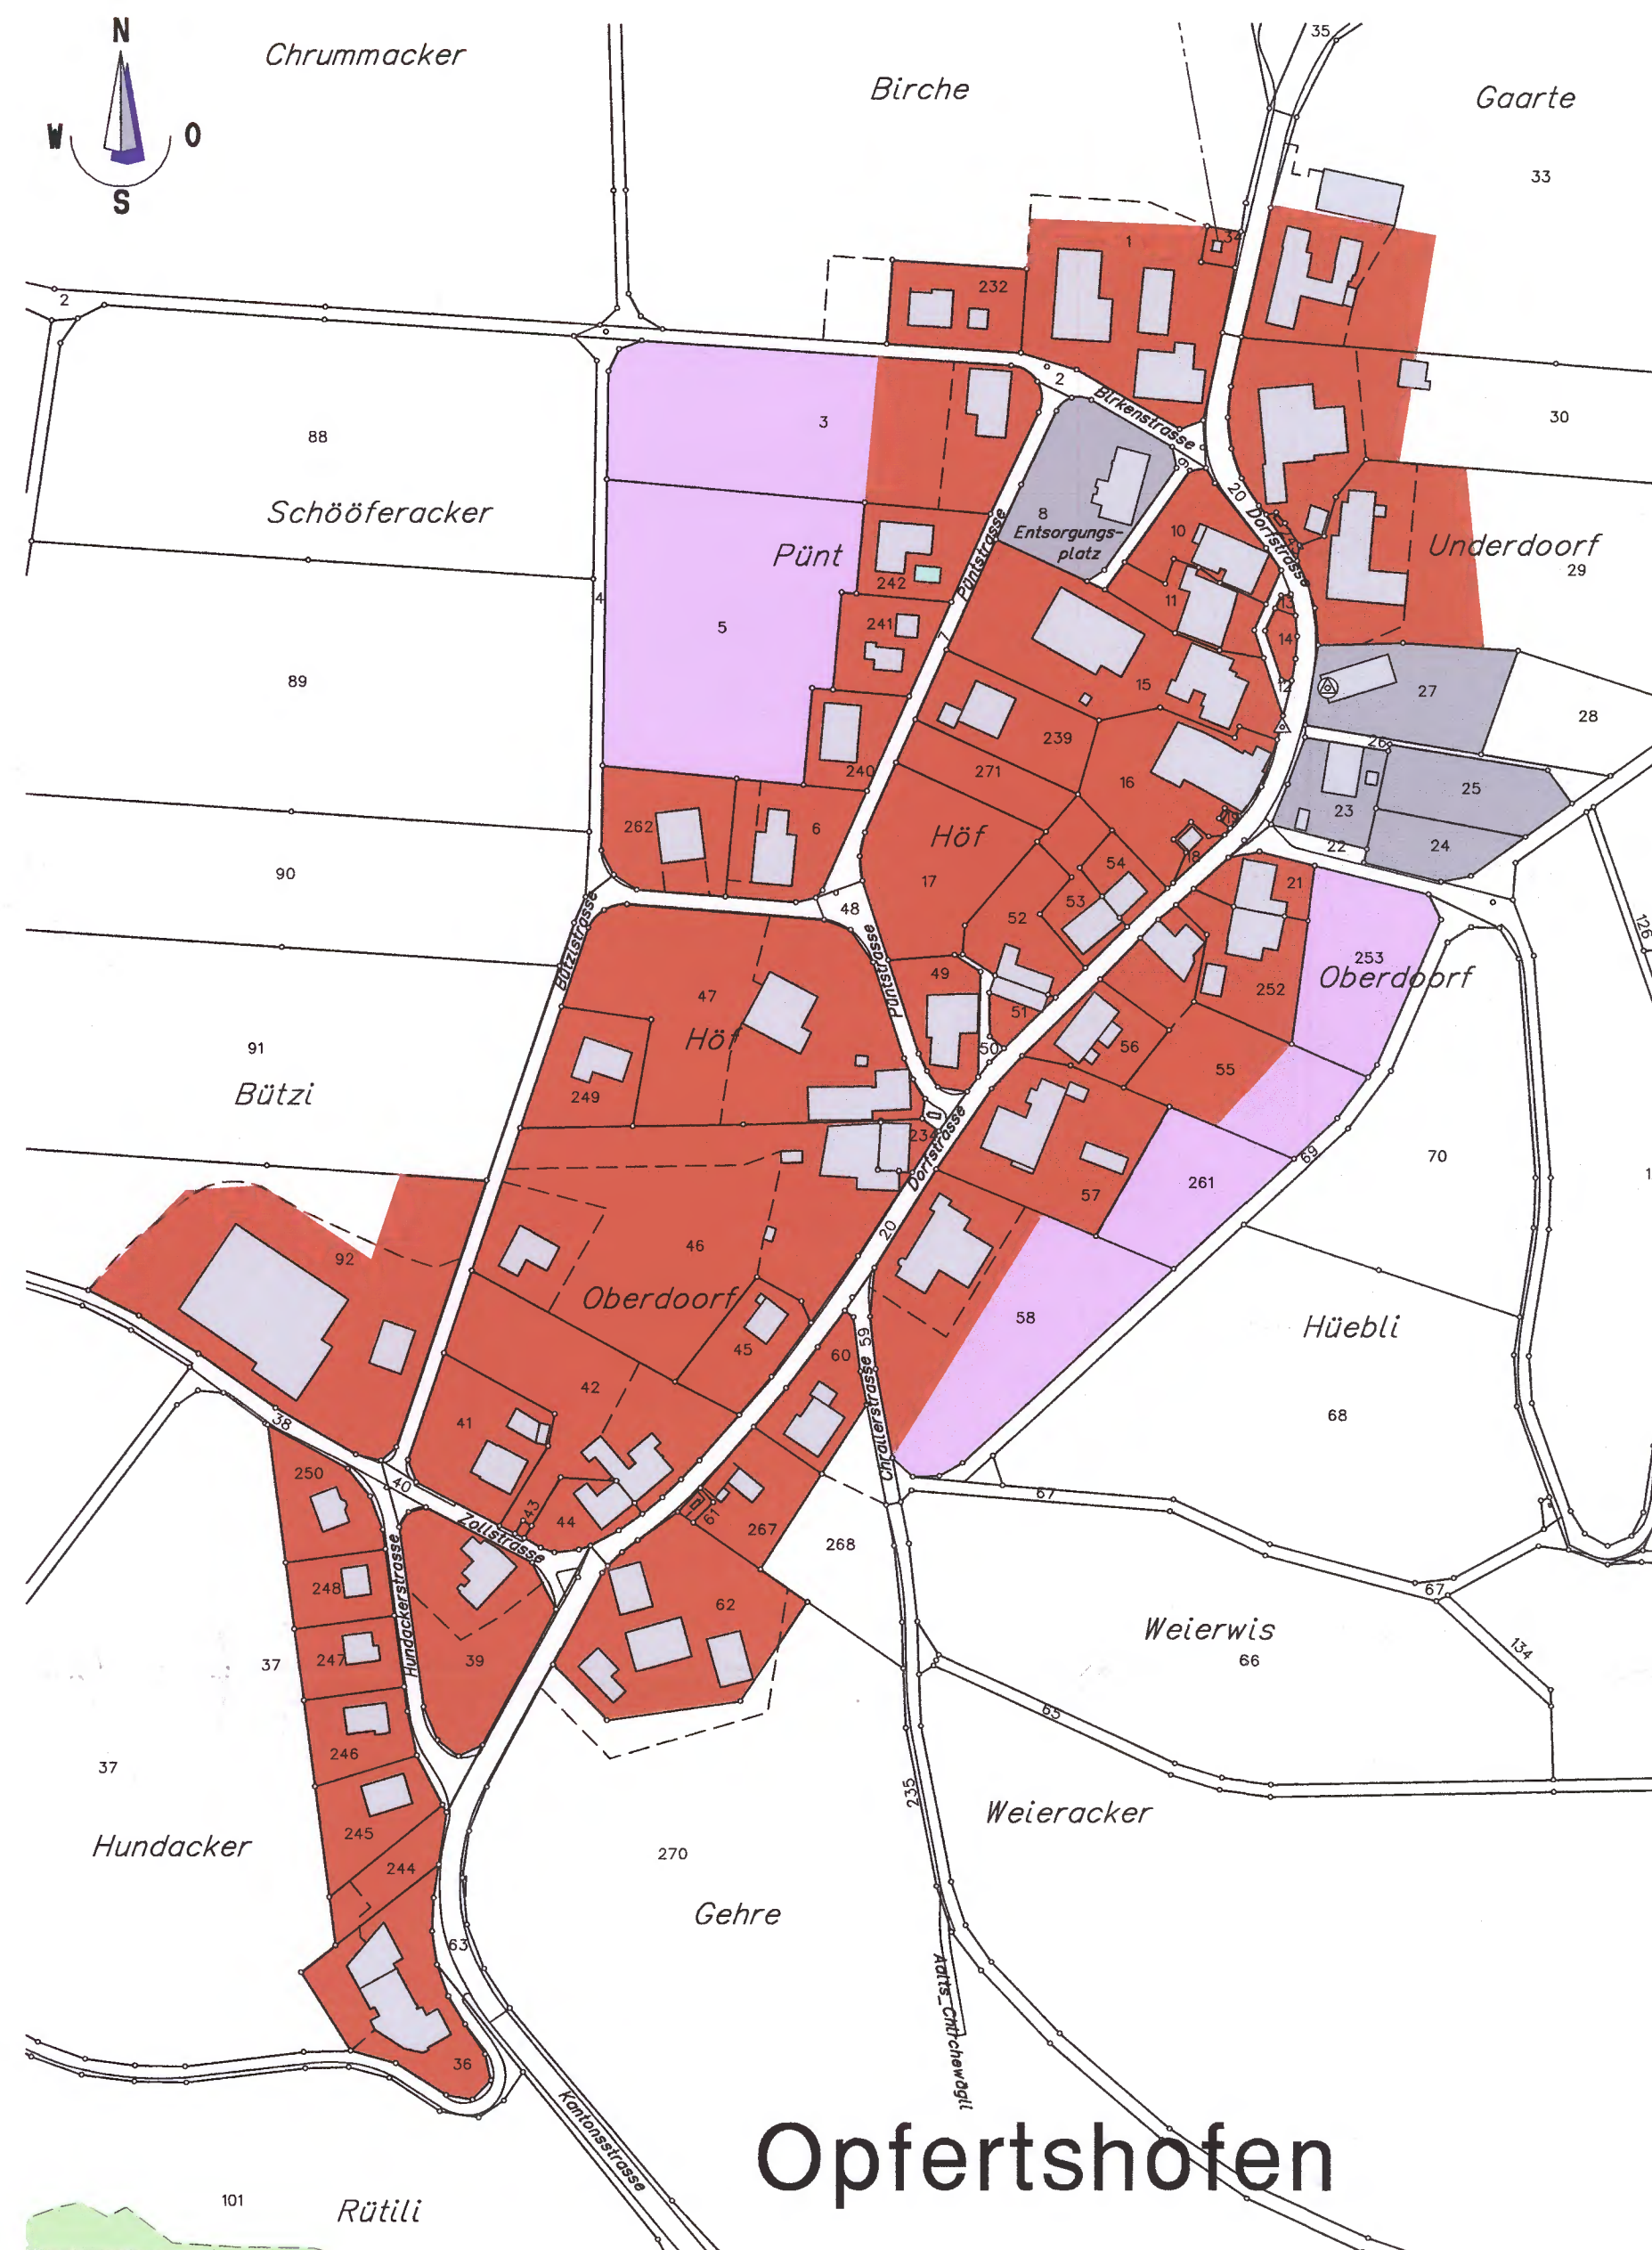

Bauzone neu

