



KANTON SCHAFFHAUSEN
GEMEINDE THAYNGEN
ORTSTEIL OPFERTSHOFEN



UMZONUNG

(Parz. GB Nr. 8)

(heute GB Nr. 8 und 273)

SITUATION 1:2000

Einwendeverfahren vom 13. Februar bis 15. März 2010

Beschlossen durch den Einwohnerrat am 6. Mai 2010

Öffentliche Auflage vom 14. Mai 2010 bis 3. Juni 2010

Namens des Gemeinderates

Der Gemeindepräsident

Der Schreiber

Genehmigt durch den Regierungsrat am **2.8. Sep. 2010**

Der Staatsschreiber


PLAN NR.
210209/1

Stand 11-05-10
Plot erstellt 12-07-10
Format: 30/84

Bürgin Winzler Partner AG
IngenieurBüro für Tiefbau und Vermessung
In: Struben 22, CH-8200 Schaffhausen
Telefon: 052 633 06 66 Fax: 052 633 08 67 E-mail: info@wpa.ch




Bauzone bestehend

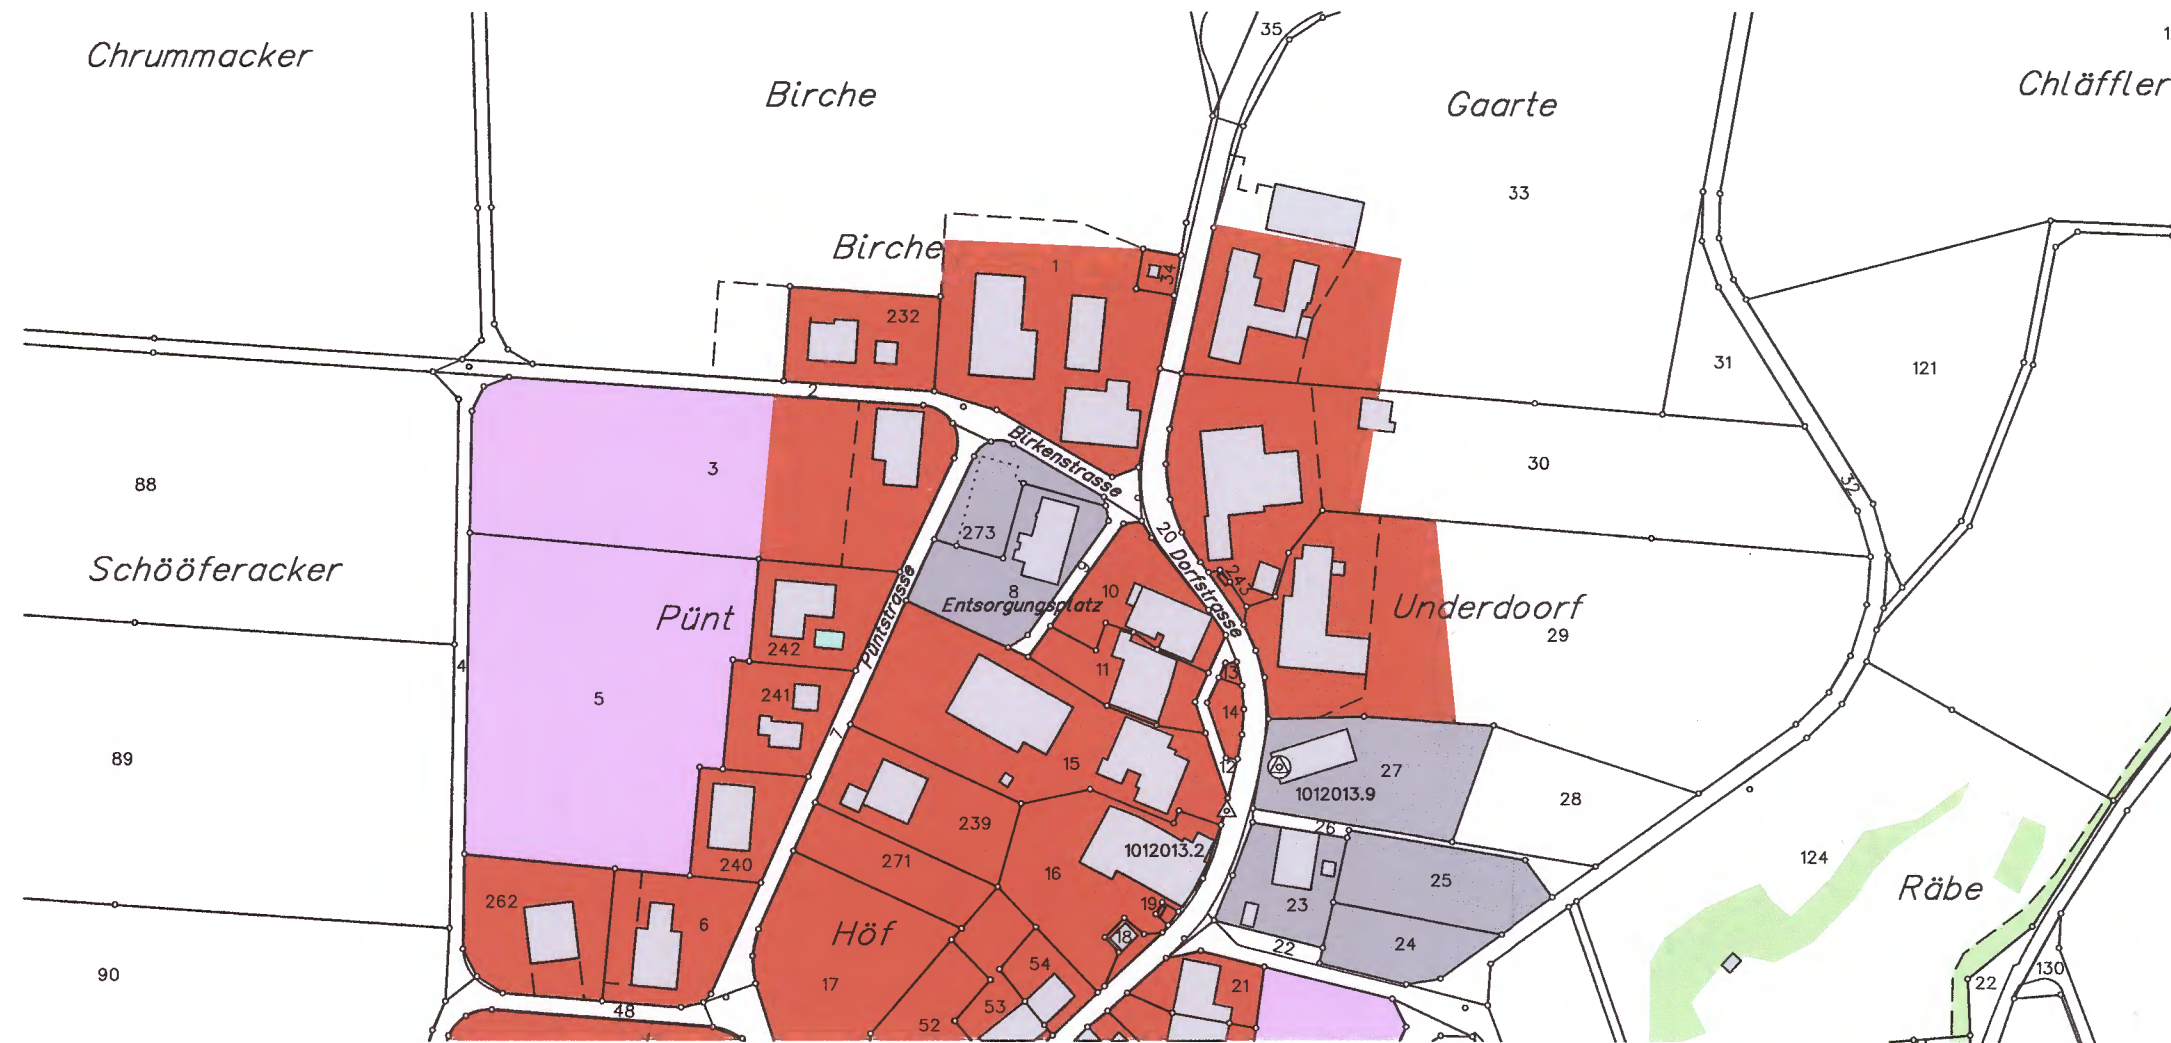

Legende:

- | | | |
|--|---|----|
| | Dorfzone | D |
| | Zone für öffentliche Bauten und Anlagen | Oe |
| | Reservebauzone | RE |

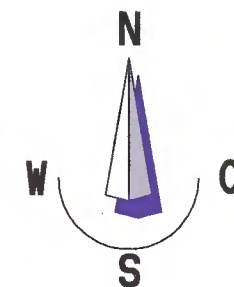

Bauzone neu

