


KANTON SCHAFFHAUSEN
GEMEINDE SCHLEITHEIM
LENDENBERGSTRASSE
LIEGENSCHAFT SCHÜELI - LIEGENSCHAFT JAUCH

BAULINIE 1:500

LEGENDE:
— Projektierte Baulinien
- - - Projektierte Baulinie im Studium
oder einer anderen Baulinie -
vorlage ohne Rechtskraft

Das Strassenprojekt ist nicht Gegenstand der Baulinienvorlage

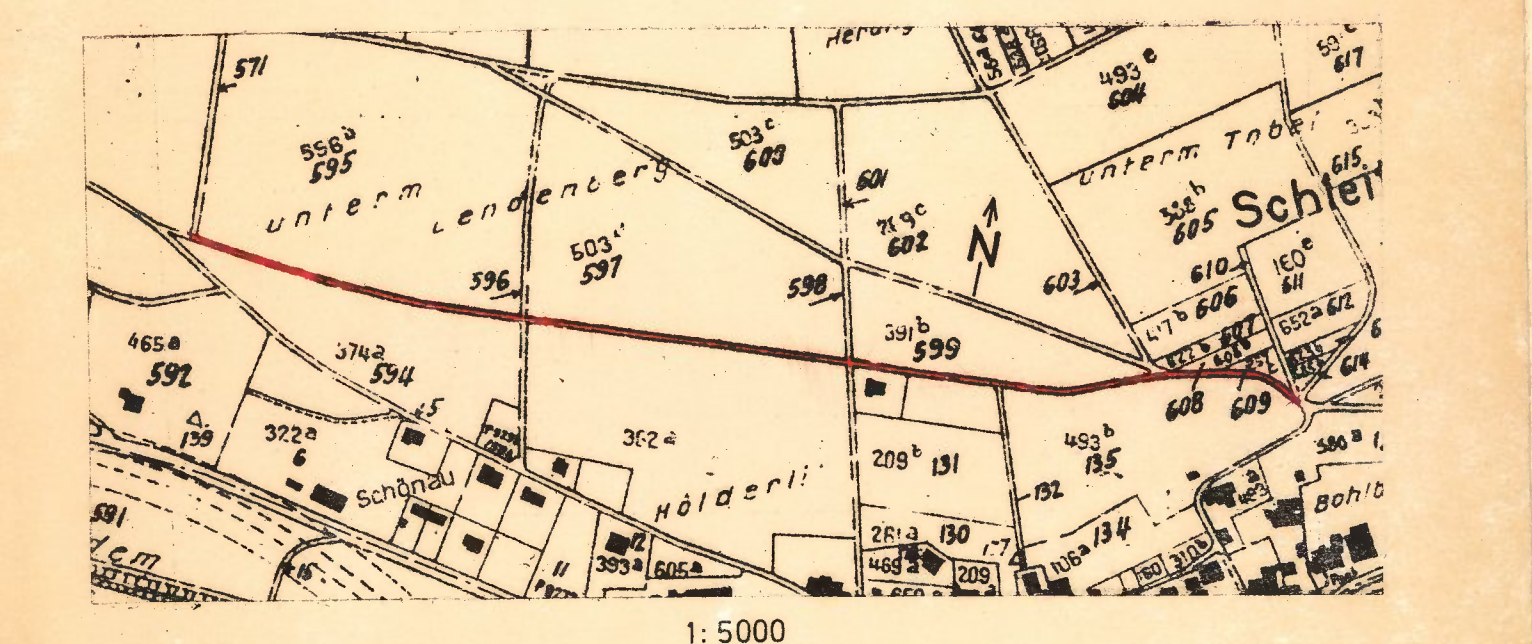

SCHWARZ + WANNER			INGENIEURBÜRO VERMESSUNGSBÜRO		8180 BÜLACH
Gez.	Kont.	Datum	Schaffhauserstr. 64		
Nr.	Ma	März 1974	Tel. 01 / 96 13 42		
Änderungen:			Hans Haller Gasse 9		
			(Bauamt Bülach)		
			Tel. 01 / 96 87 30		
			Plan Nr.: 1Sc 178/1		

