SHL-004-PL-2

Kantonales Planungsamt
Schaffhausen
30. Jan. 1975

28
RRB 28.1.75

KANTON SCHAFFHAUSEN
GEMEINDE SCHLEITHEIM

FLURWEG Kat.-Nr. 1491

LENDENBERGSTRASSE – BAUZONENGRENZE

BAULINIE 1:500

Vom Regierungsrat genehmigt
gemäss Regierungsratsbeschluss
vom 28. Jan. 1975
Der Staatsschreiber

LEGENDE:

Projektierte Baulinien

Projektierte Baulinie im Studium oder einer anderen Baulinienvorlage ohne Rechtskraft

Das Strassenprojekt ist nicht Gegenstand der Baulinienvorlage

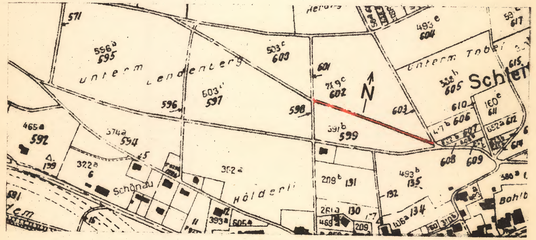

1:5000

SCHWARZ + WANNER	INGENIEURBÜRO VERMESSUNGSBÜRO	8180 BÜLACH
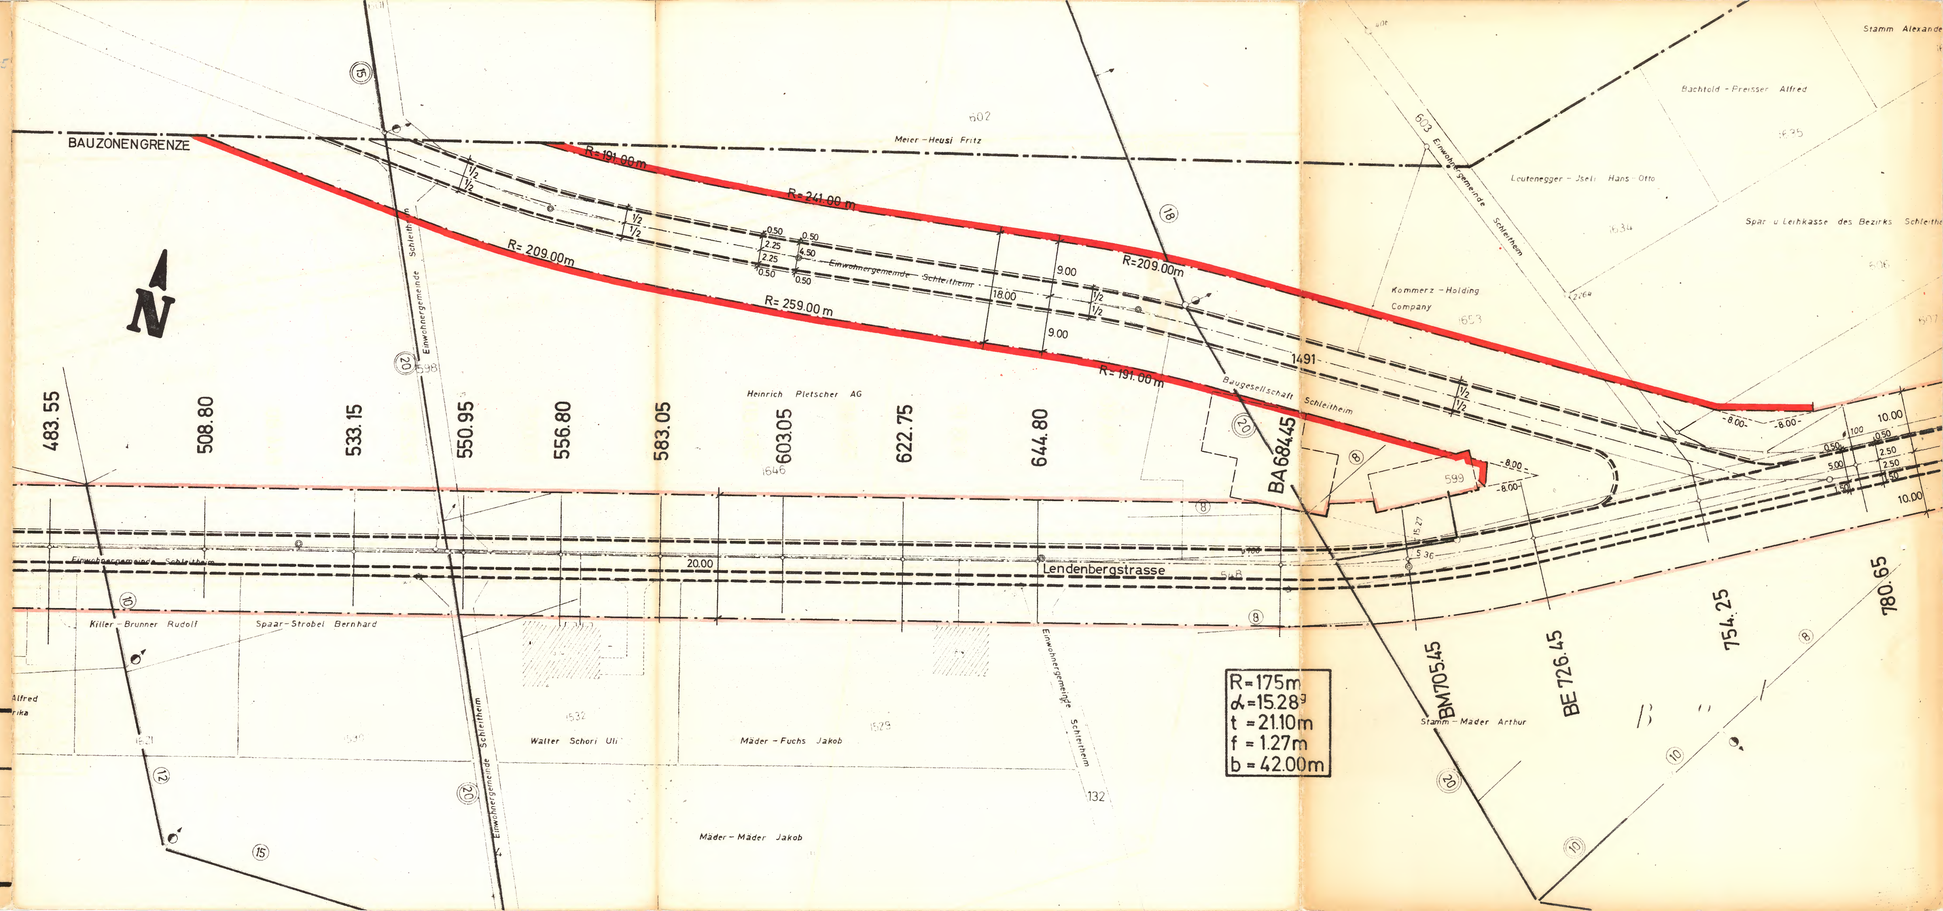
Gez	Kont	Datum		
Nö	Ma	März 1974	Schaffhauserstr. 64 Tel. 01/96 13 42	DP Nr
				Plan Gr 30/84
Gez	Änderungen Kont	Datum	Hans Haller Gasse 9 (Bauamt Bülach) Tel. 01/96 87 30	Plan Nr 1Sc 178/2