



KANTON SCHAFFHAUSEN
GEMEINDE SCHLEITHEIM



ZONENPLANÄNDERUNG

(Parz. GB Nr. 508)

SITUATION 1:1000

Genehmigungsexemplar

SHL_003_PL_2

Einwendungsverfahren vom 3. März bis 3. April 2017

Beschlossen durch die Gemeindeversammlung am 20. Juni 2017

Der Präsident der Gemeindeversammlung

Der Gemeindeschreiber

Hans Ulrich Regli

Eugen Stamm

Öffentliche Auflage vom 30. Juni bis 20. Juli 2017

Genehmigt durch den Regierungsrat am 12. Sep. 2017

Der Staatsschreiber

Dr. iur. Stefan Bilger

PLAN NR.

217212/2

Stand
27-06-17


Format
30/63

Gez.
nn




Bürgin Winzeler Partner AG
Bauingenieure und Planer
8200 Schaffhausen | www.bwpag.ch

Ausschnitt aus gültigem Zonenplan

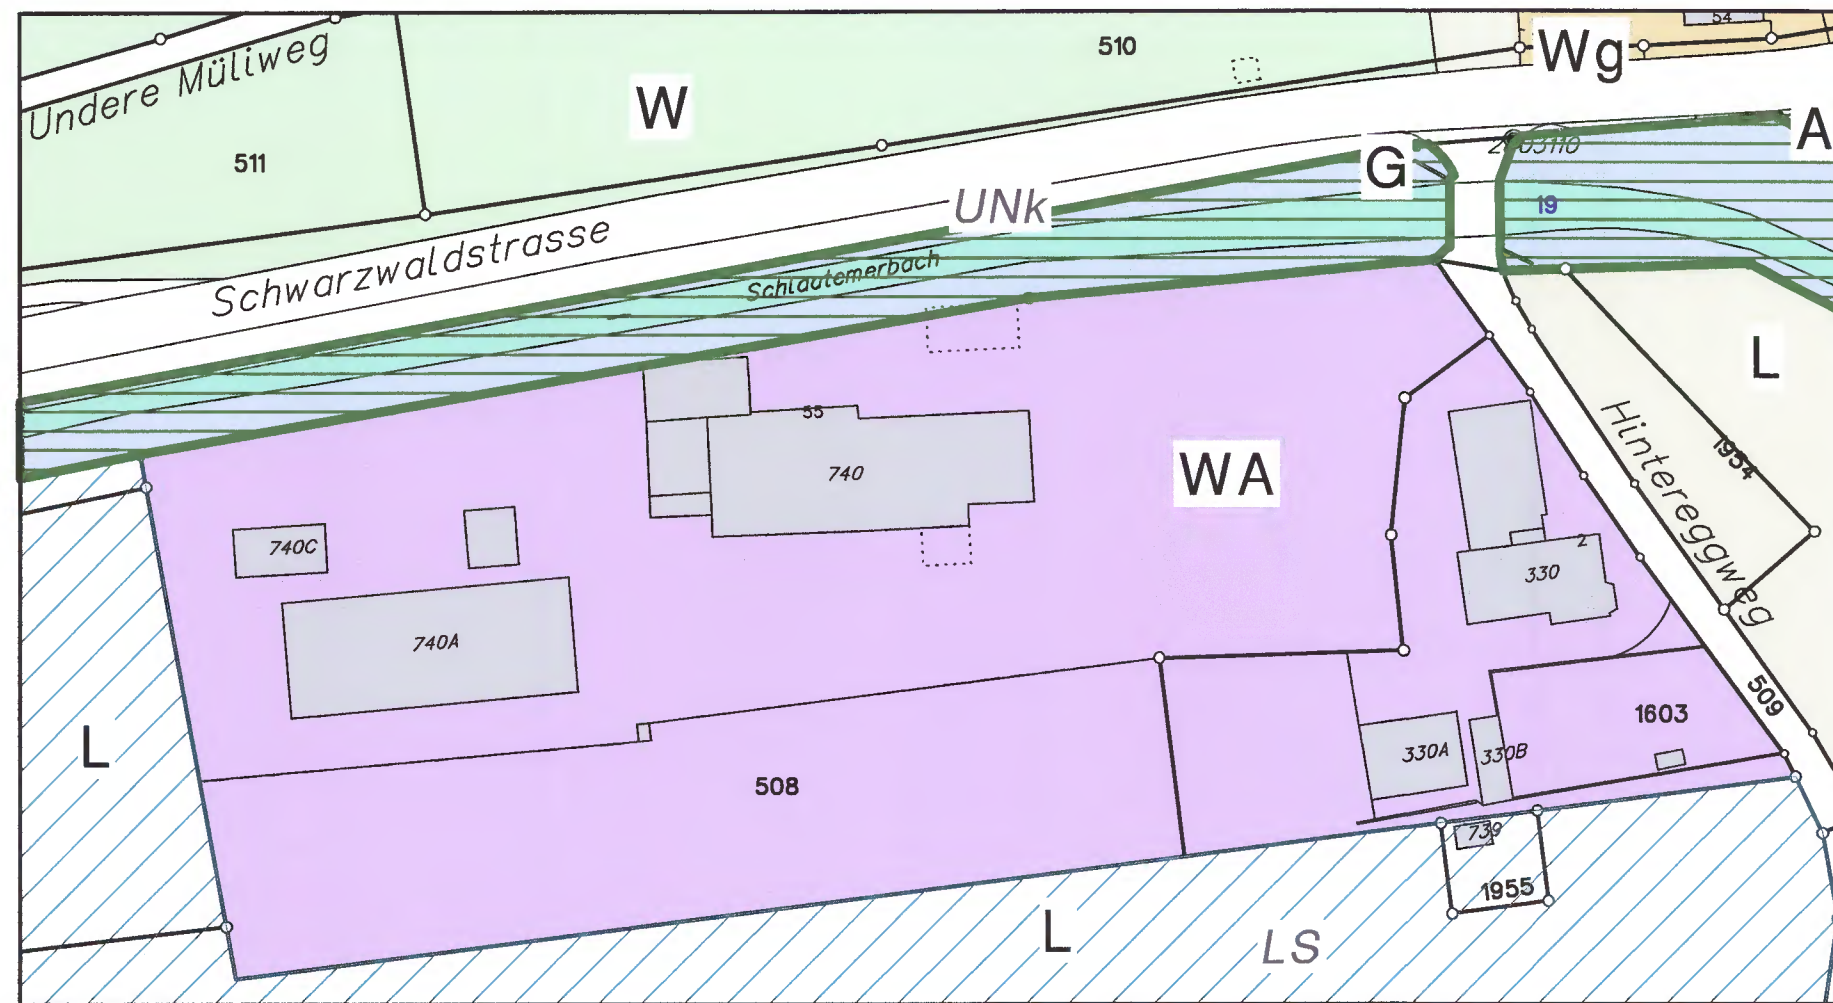

Zonenplan neu

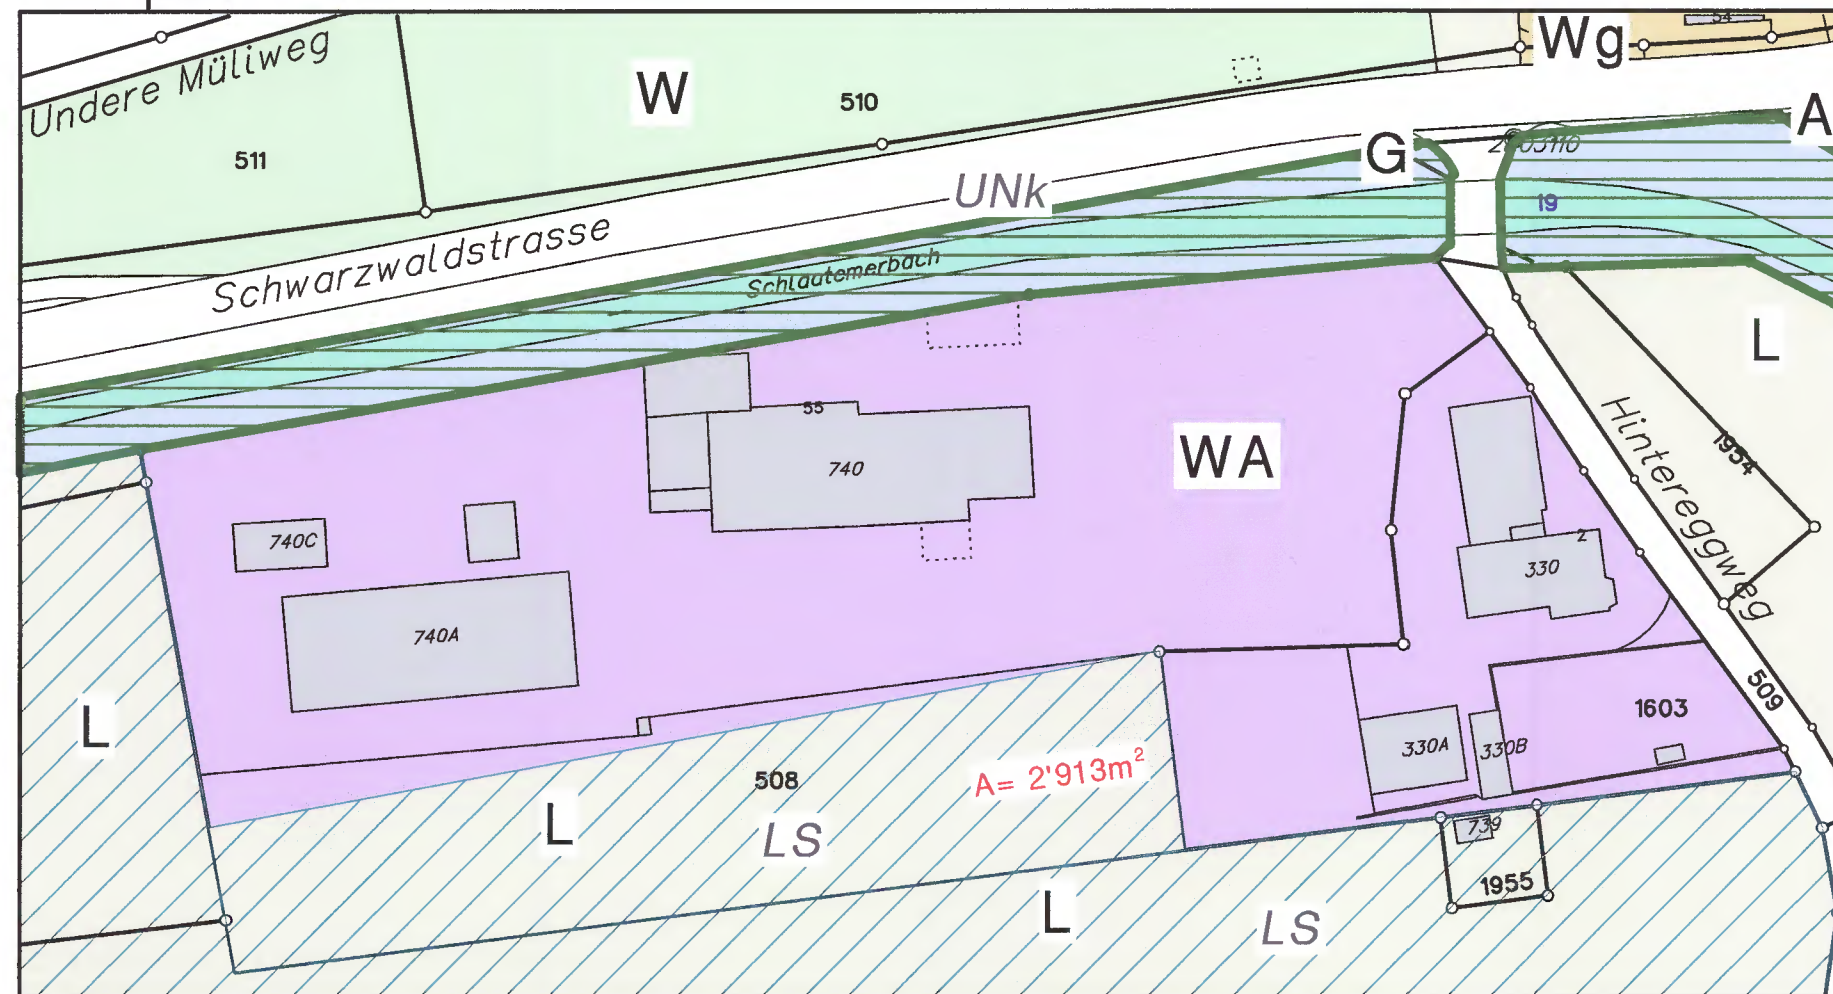

Legende:

Bauzonen:

	Wohnzone mit geringer Ausnützung	Wg
	Wohn- und Arbeitszone	WA
	Arbeitszone	A
	Strassenzone	StrBZ

Nichtbauzonen:

	Landwirtschaftszone	L
	Gewässerschutzzone	G
	Strassenareal	Str


Überlagernde Zonen:

	Landschaftsschutzzone	LS
	Naturschutzzone von kommunaler Bedeutung gemäss Naturschutzinventar	UNk

Hinweise und weitere Informationen:

	Wald	W
--	------	---

Der neue Bestand wurde am 27.07.2017 im Nachführungssystem beim Amt für Geoinformation SH erfasst und stimmt mit dem "Zonenplan neu" überein.

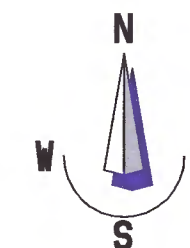

Geodaten des Kantons Schaffhausen