SIB-001-PL-6

KANTON SCHAFFHAUSEN
GEMEINDE SIBLINGEN

BAULINIENPLAN
SCHWADERLOCH

SITUATION 1:500

Vom Gemeinderat genehmigt am 9.6.1992

Namens des Gemeinderates

Der Präsident: Schoop Der Gemeindeschreiber: I. Regli

Öffentliche Planauflage vom 22.6.1992 bis 21.7.1992

Vom Regierungsrat genehmigt am 29. Sept. 1992

Beschluss Nr 38/18 Der Staatsschreiber i.V. Scheidegger

INGENIEUR-BÜRO FÜR HOCH- UND TIEFBAU
BERNHARD BÜRGIN
MITARBEITER: RICHARD EGGLI, HOCHBAU
FRANZ WINZELER, TIEFBAU
Spiegelgutstrasse 27 8200 Schaffhausen

Objekt Nr 91.063/2
Format 45/74
Schaffhausen, März 1992

LEGENDE:
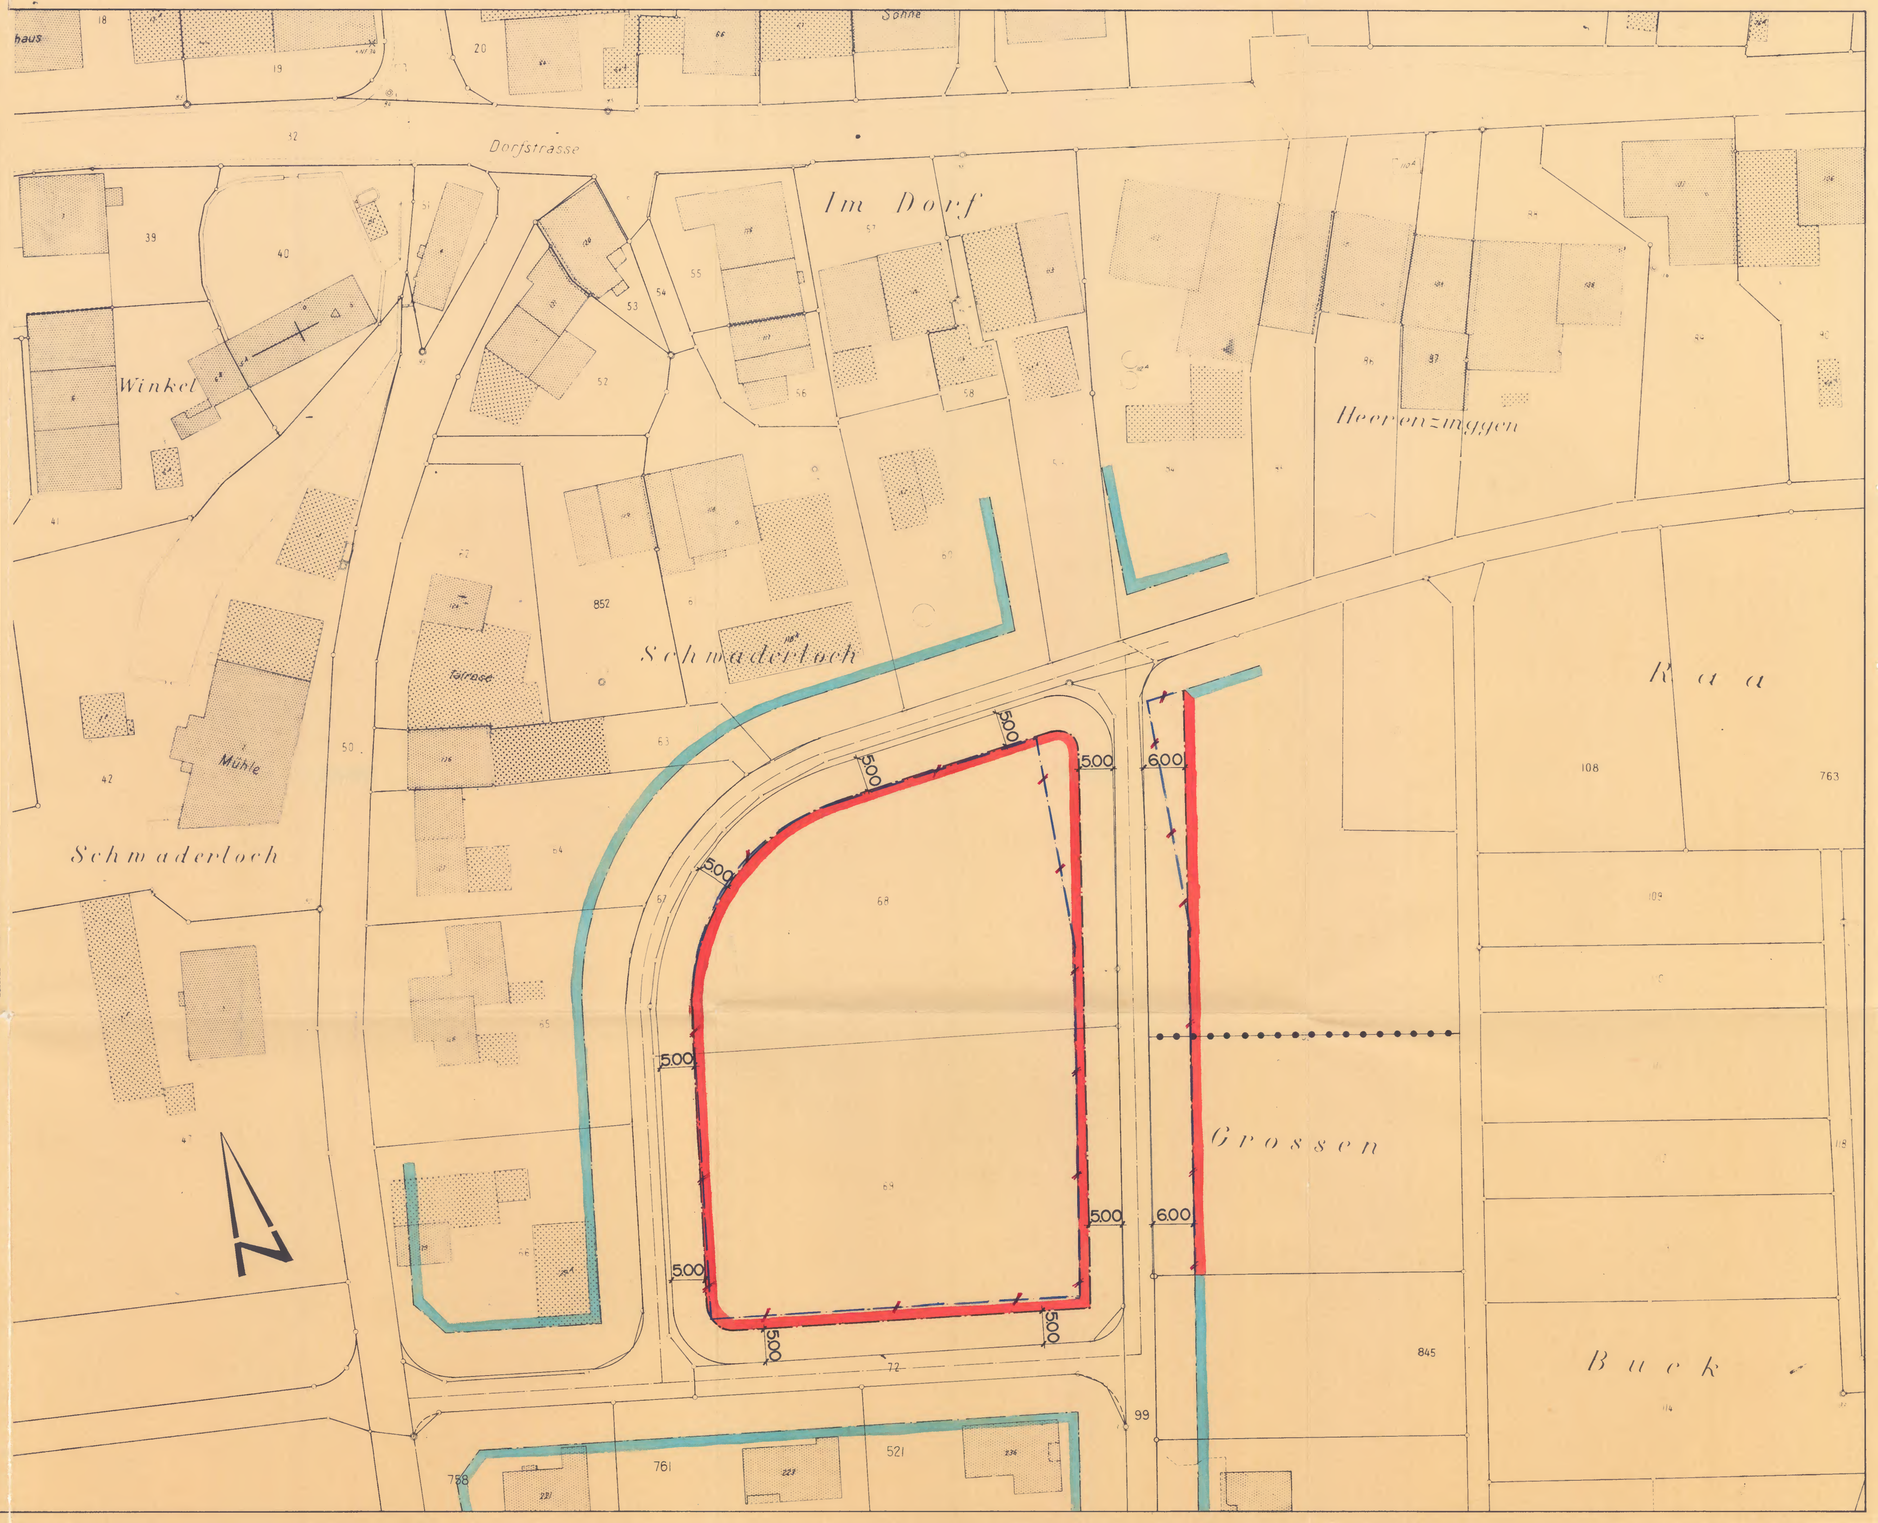
- bestehende Baulinien RRB 18.6.1956
- neue Baulinien
- Bauzonengrenze
- bestehende Baulinien aufheben