SIB-002-PL-1

29

RRB 15.6.71

Bauherr

GEMEINDE SIBLINGEN

PROJEKT

FÜR DIE BAULANDERSCHLIESSUNG
IM SCHOOPACKER

BAULINIENPLAN

SITUATION 1:1000

OEFFENTLICHE PLANAUFLAGE, VOM 21.9. BIS 21.10.1970

VOM GEMEINDERAT GENEHMIGT, AM 2. Juni 1971

Der Präsident: Der Schreiber:

VOM REGIERUNGSRAT GENEHMIGT, AM

Vom Regierungsrat genehmigt
gemäss Regierungsratsbeschluss
vom 15. Juni 1971
Der Staatsschreiber:

SCHAFFHAUSEN 27. MAI 1971
PLAN NR. 2B (ERSETZT PLAN NR. 2A)
PLAN GR. 55/47
GEZ. N.

DER PROJEKTERSTELLER:
BERNHARD BÜRGIN
INGENIEURBÜRO
SCHAFFHAUSEN

LEGENDE:
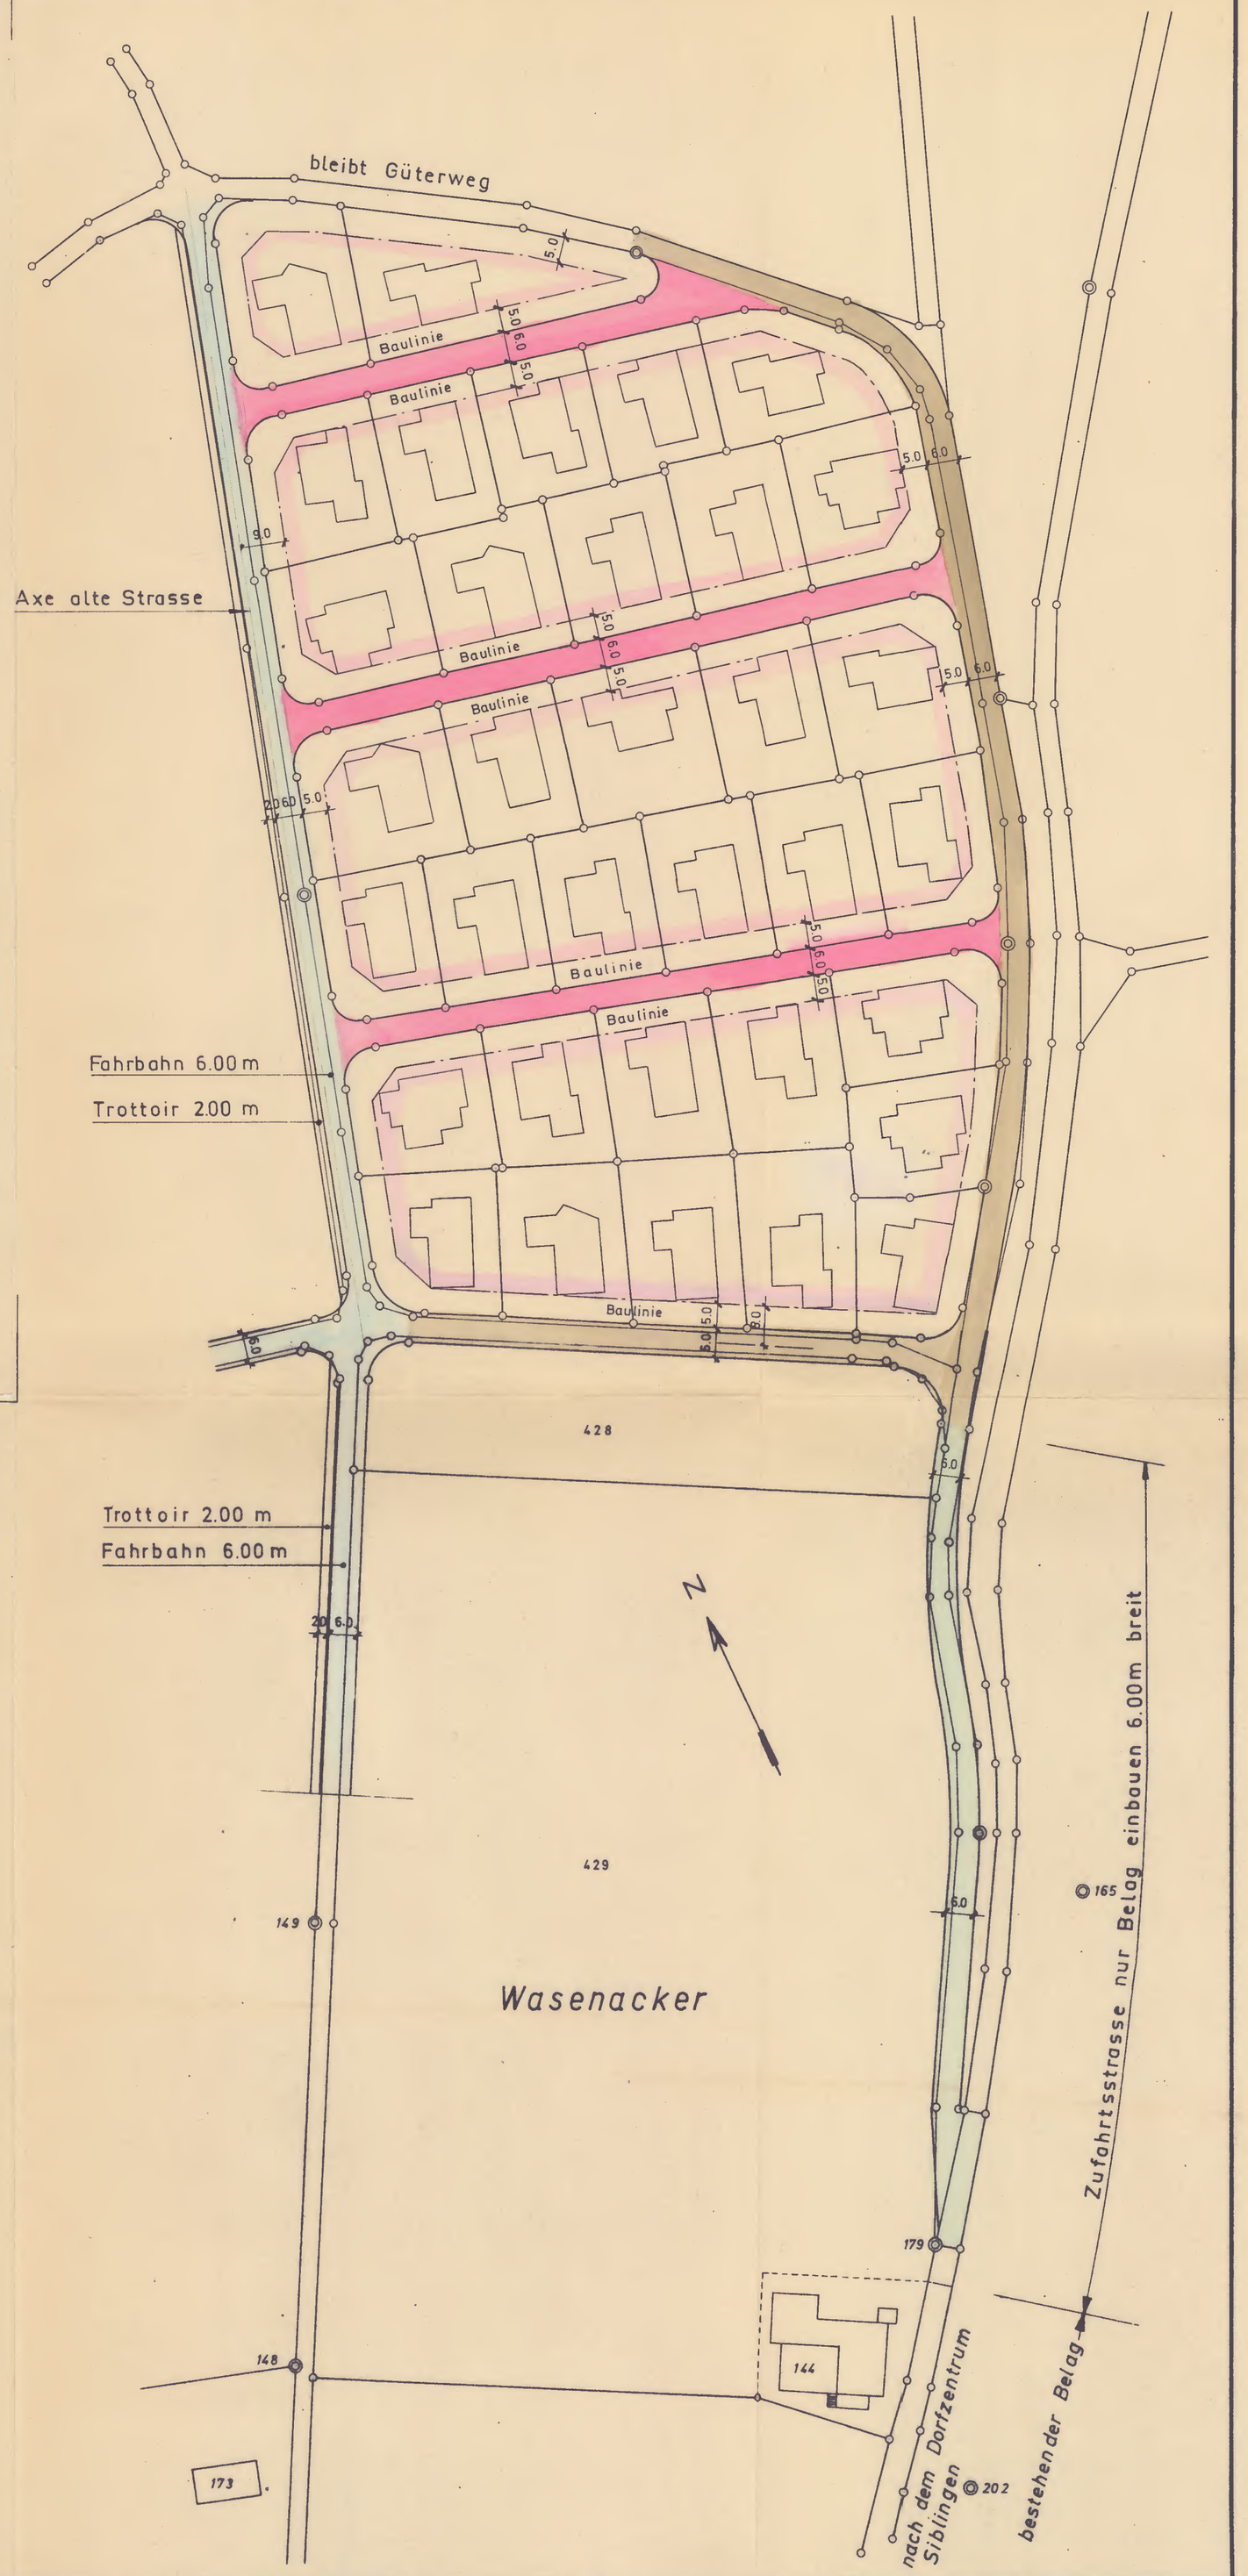
- Baulinie
- neue Strassen
- spätere Erweiterung
- Ausbau bestehender Strassen
- Zufahrtsstrasse