



KANTON SCHAFFHAUSEN
GEMEINDE SIBLINGEN



ÄNDERUNG QUARTIERPLAN "ROGACKER" PLAN 1 ÄNDERUNGEN 1:1000

Genehmigungsexemplar

Vom Gemeinderat beschlossen am 28. Oktober 2014

Namen des Gemeinderates

Der Gemeindepräsident

Hans Peter Gächter

Die Schreiberin

Erika Kübler

Öffentliche Auflage vom 14. November bis 04. Dezember 2014

Einschreiben an Betroffene vom 14. November 2014

Vom Baudepartement des Kantons Schaffhausen genehmigt
im Sinne der Verfügung vom 4. MRZ. 2015

Dr. R. Dubach

PLAN NR.

214243/1

Stand
08-12-14


Format
30/105

Gez.
chk / LH



Bärin Wenzler Partner AG
Ingenieurbüro für Tiefbau und Vermessung
8200 Schaffhausen | www.bwpag.ch

Situation alt

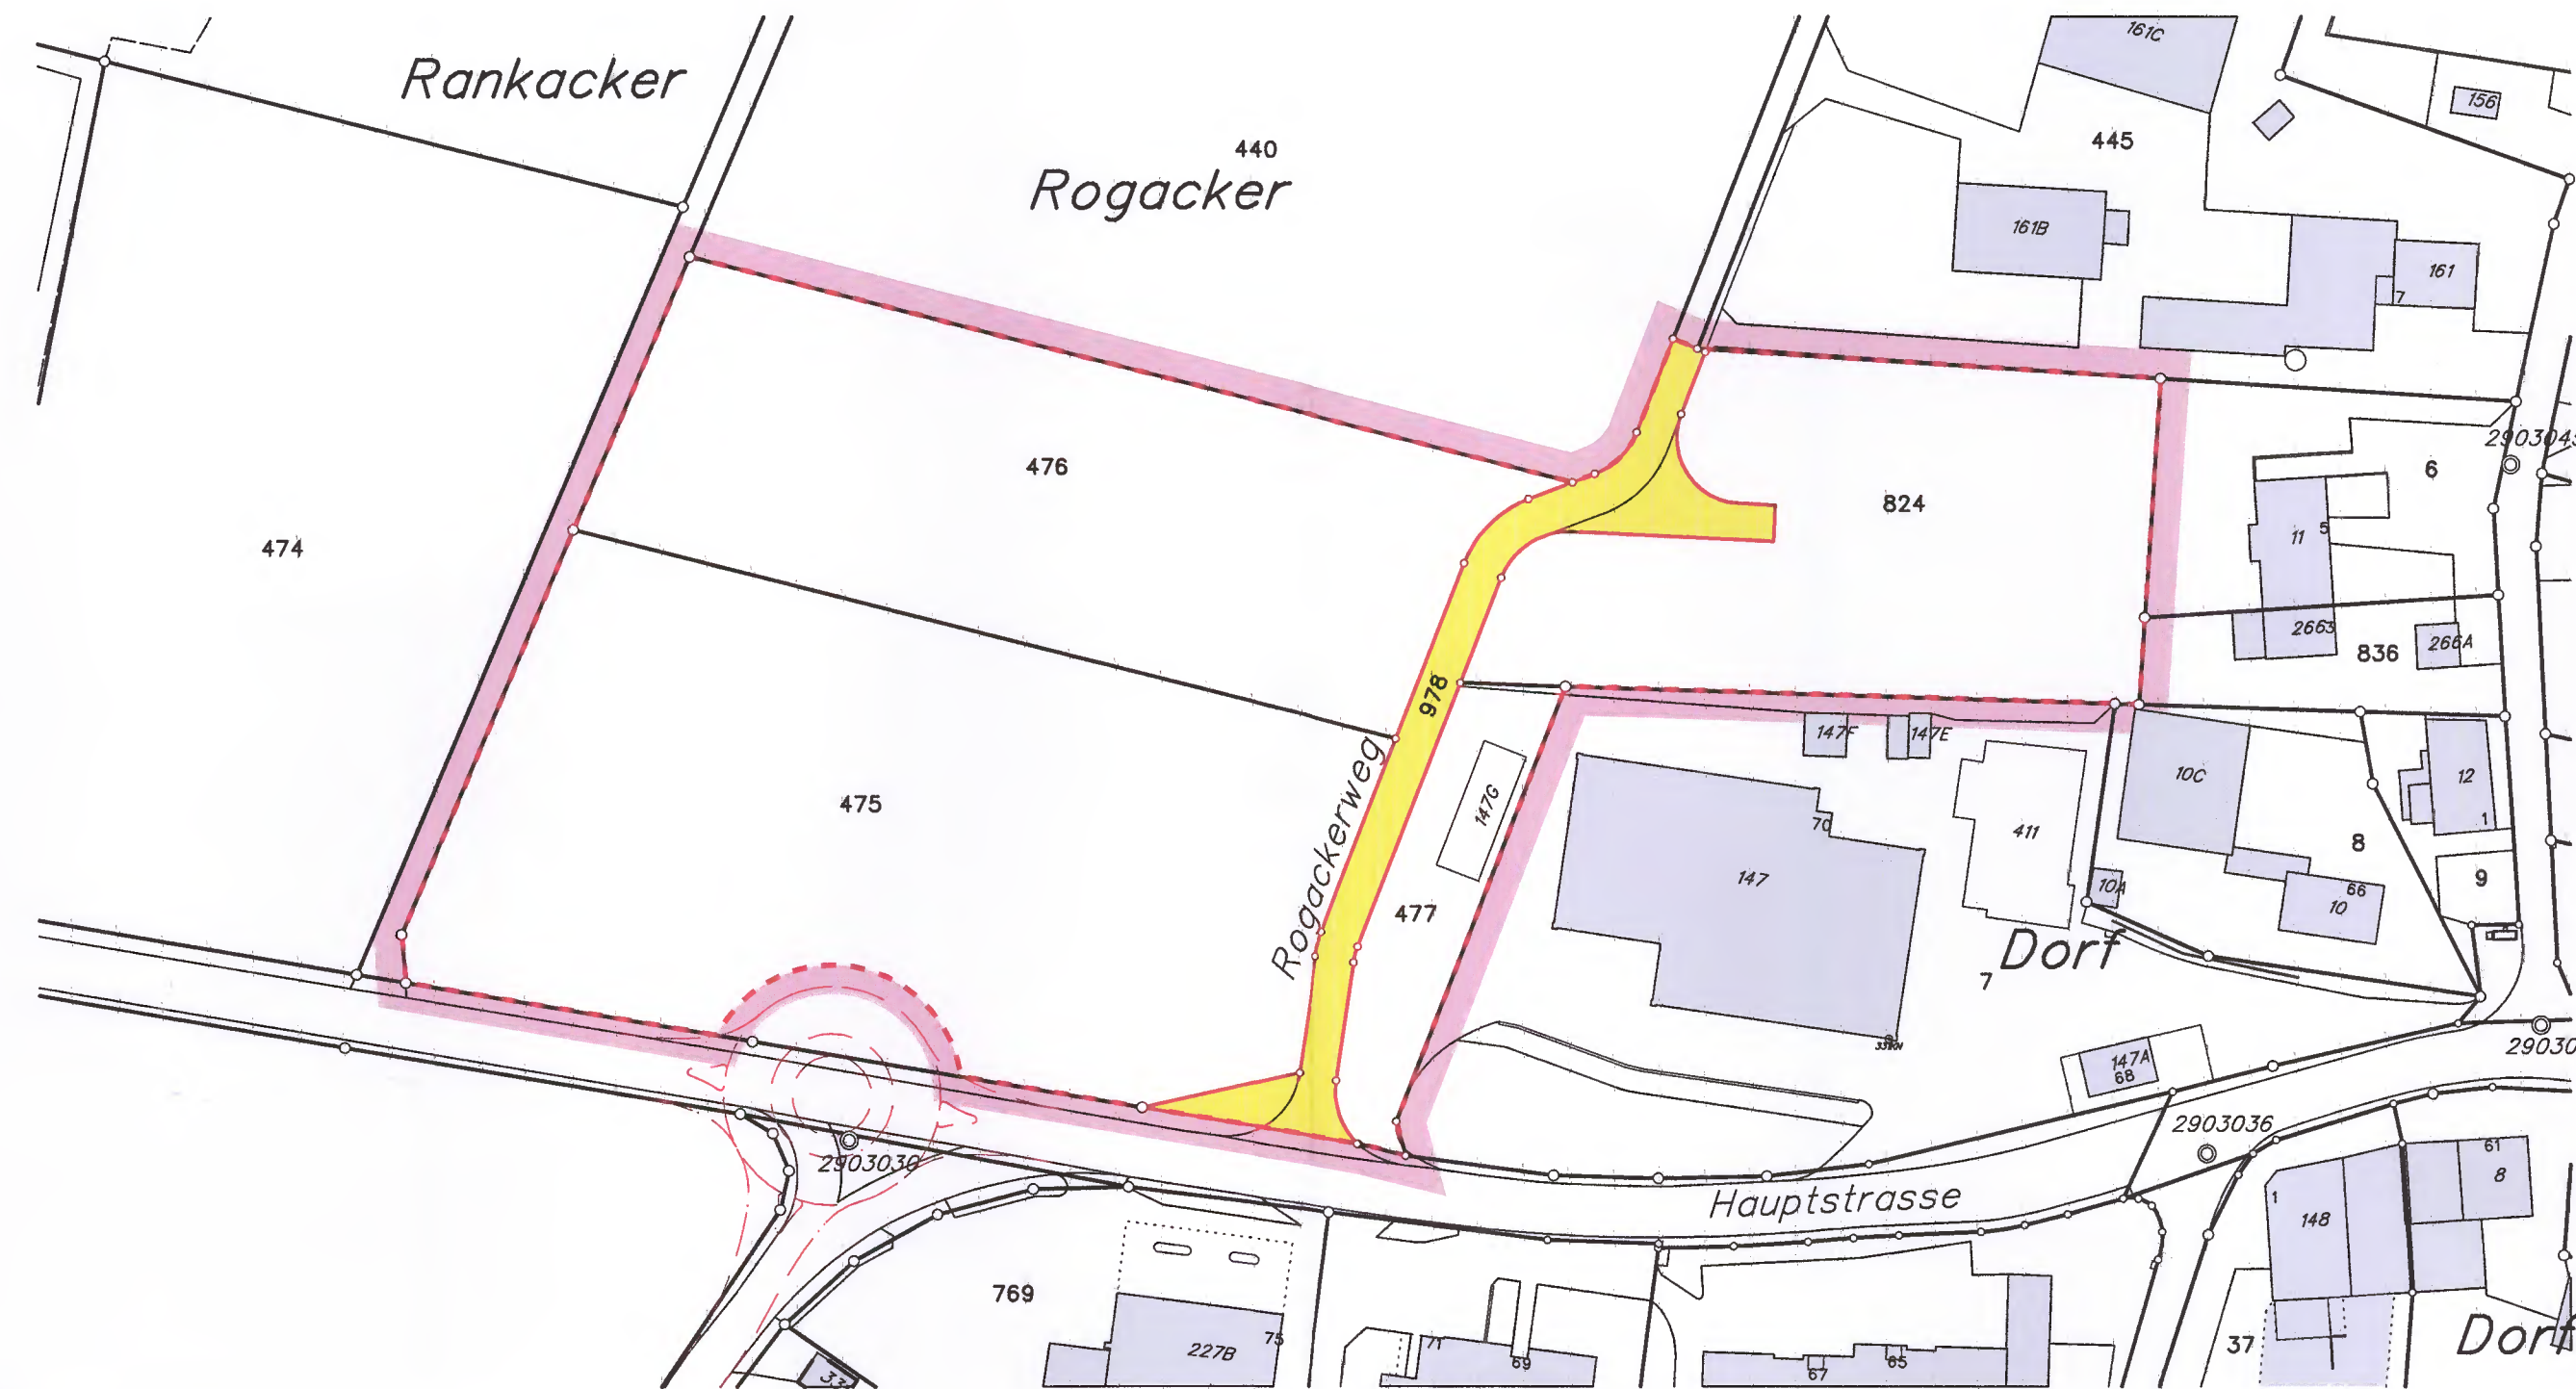


Legende:

Quartierplanperimeter

Erschliessung

Parzelle Erschliessungsstrasse Alt

Situation neu

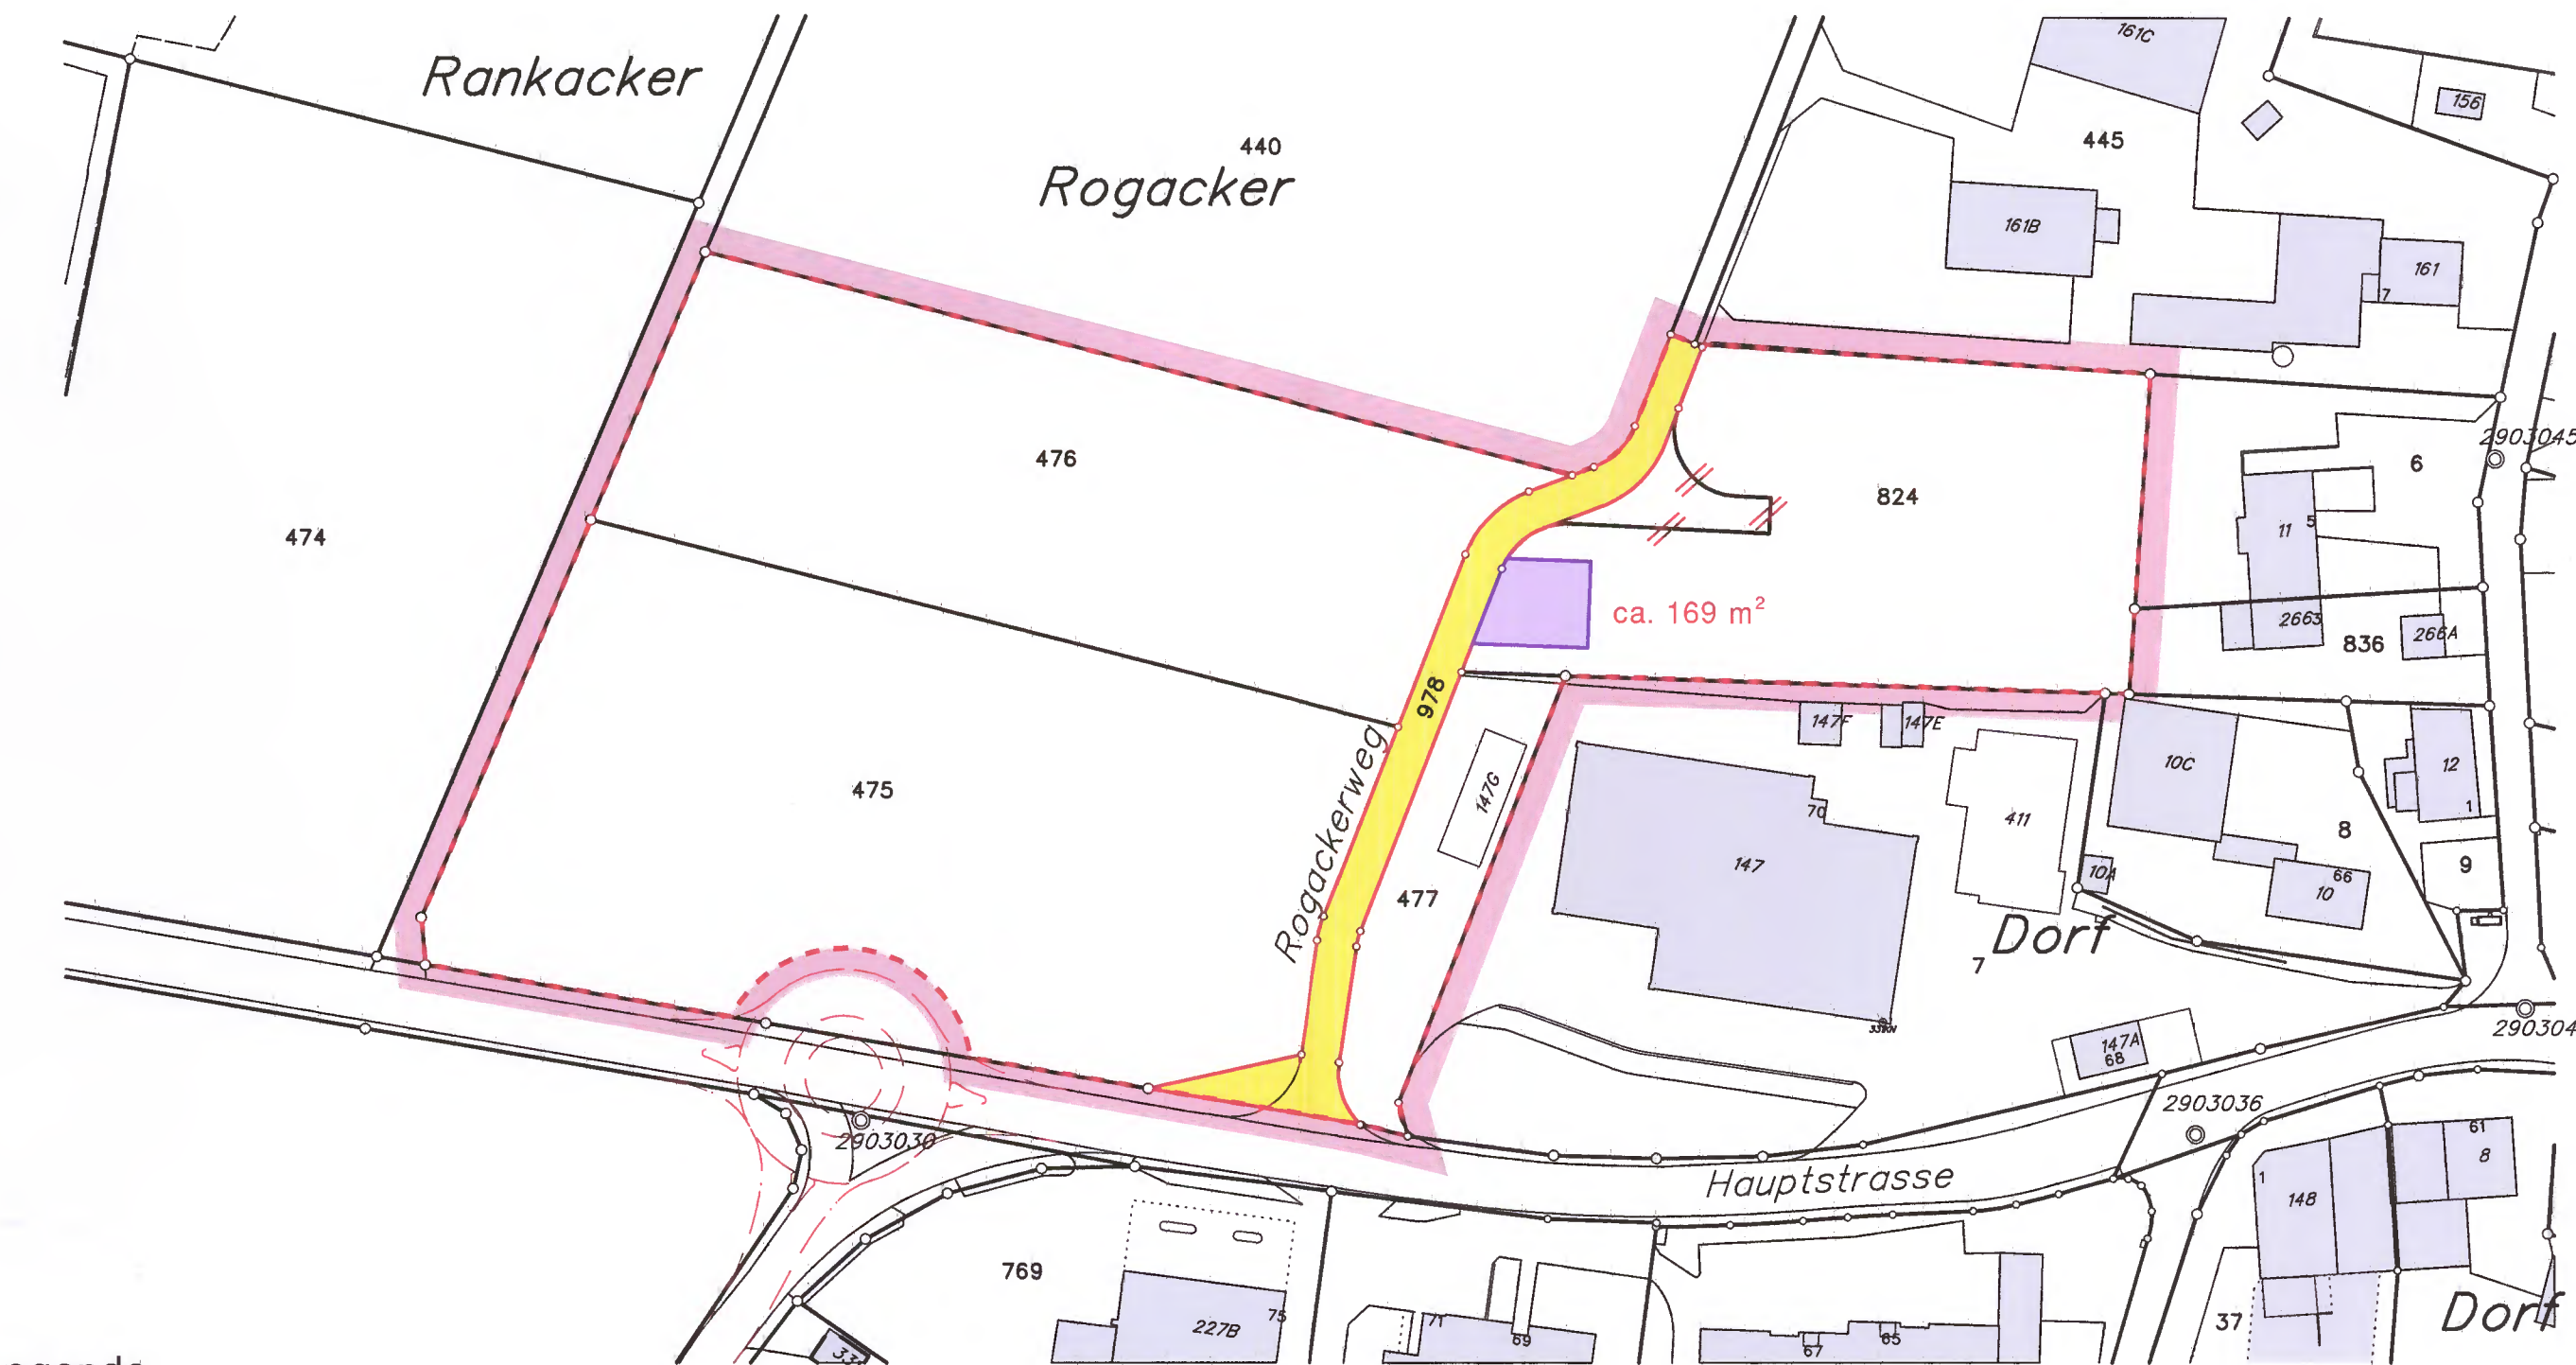

Legende:

Quartierplanperimeter

Erschliessung

Parzelle Erschliessungsstrasse Neu

Ca. Fläche für Dienstbarkeit "Wendeplatz"