TH+-002-PL-1

KANTON SCHAFFHAUSEN
GEMEINDE THAYNGEN

BAULINIENPLAN ENTLANG BIBER

IM BEREICH PARZELLE GB. Nr 504

SITUATION 1:1000

Einverständnis Grundeigentümer:

Thayngen, 9. Juni 2004 der Grundeigentümer: Bernath + Partner AG

Bernath

Beschlossen durch den Gemeinderat am 11. Mai 2004

Namen des Gemeinderates

Der/die Gemeindepräsident/in: .....

Der/die Schreiber/in: C. Ricklin

Vom Baudepartement des Kantons Schaffhausen genehmigt im Sinne der Verfügung vom 21.6.04

PLAN NR.	FORMAT	DATUM
203212/ 3	30/63	11-05-04

Bürgin Winzeler Partner AG
Ingenieure für Tiefbau und Verkehr
In Gruben 23, CH-8200 Schaffhausen
Telefon 052 635 08 66 Fax 052 635 75 87 E-mail: info@bwp.ag.ch

Bürgin Eggli Partner AG
Bürgin Winzeler Partner AG
Bertschi Bürgin Verkehrsingenieure

Zweigbüros
Im Weingarten 8
CH-8238 Büttenhardt
Telefon 052 742 50 40
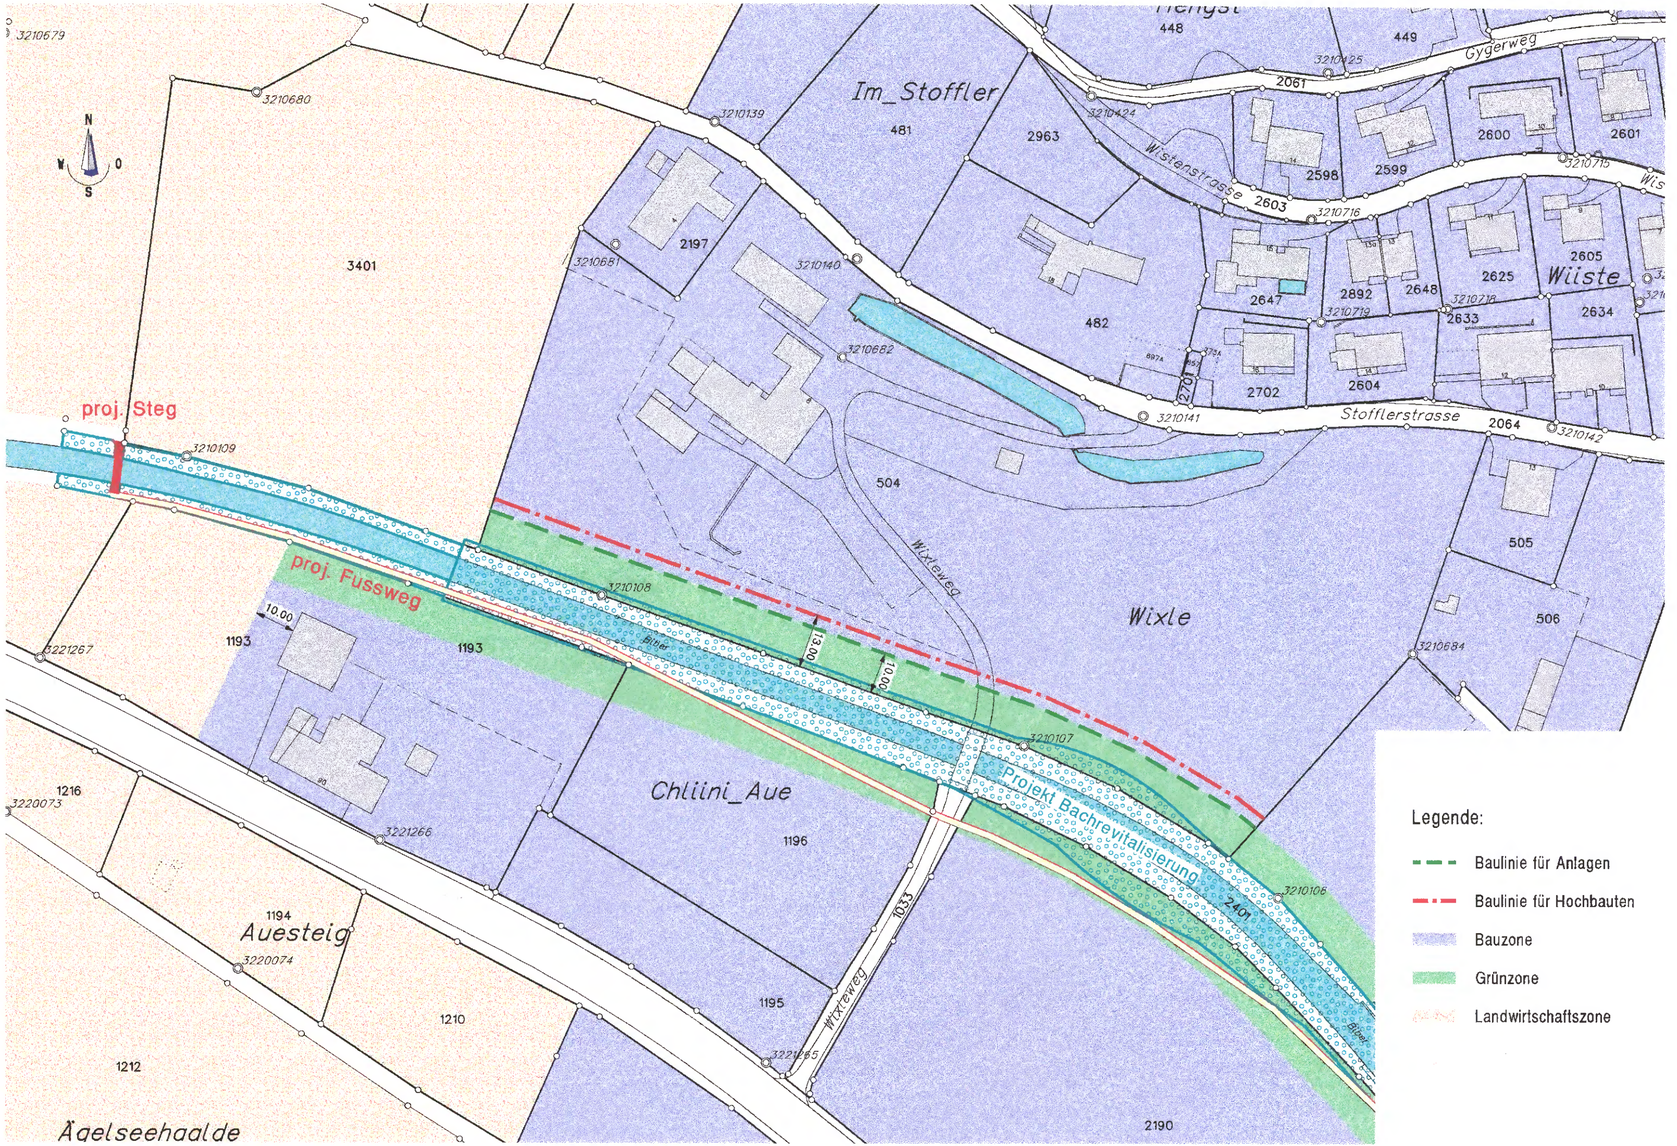
Arnet IVF Hochbauten AG
CH-8212 Neuhausen a. Rhf.
Telefon 052 633 35 66