



KANTON SCHAFFHAUSEN
GEMEINDE THAYNGEN

ZONENPLANÄNDERUNG

(Parz. GB Nr. 899)

Friedhof

SITUATION 1:500

Genehmigungsexemplar


Einwendungsverfahren vom 13. Januar bis 13. Februar 2017

Beschlossen durch den Einwohnerrat am 18. Mai 2017

Der Einwohnerratspräsident

Der Aktuar



Kurt Stihl

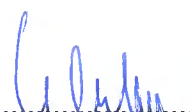
Andreas Wüthrich

Öffentliche Auflage vom 9. Juni bis 28. Juni 2017

Genehmigt durch den Regierungsrat am - 8. Aug. 2017

Der Staatsschreiber

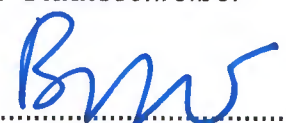
Dr. iur. Stefan Bilger

PLAN NR.

216319/2

Stand
04-07-17

Format
30/63

Gez.
nn



Bürgin Winzeler Partner AG
Bauingenieure und Planer
8200 Schaffhausen | www.bwpag.ch



Ausschnitt aus gültigem Zonenplan



Legende:

Bauzonen:		
	Zone für Öffentliche Bauten und Anlagen	Oe
Nichtbauzonen		
	Landwirtschaftszone	Lw

Antrag Zonenplanänderung

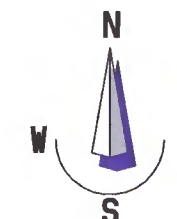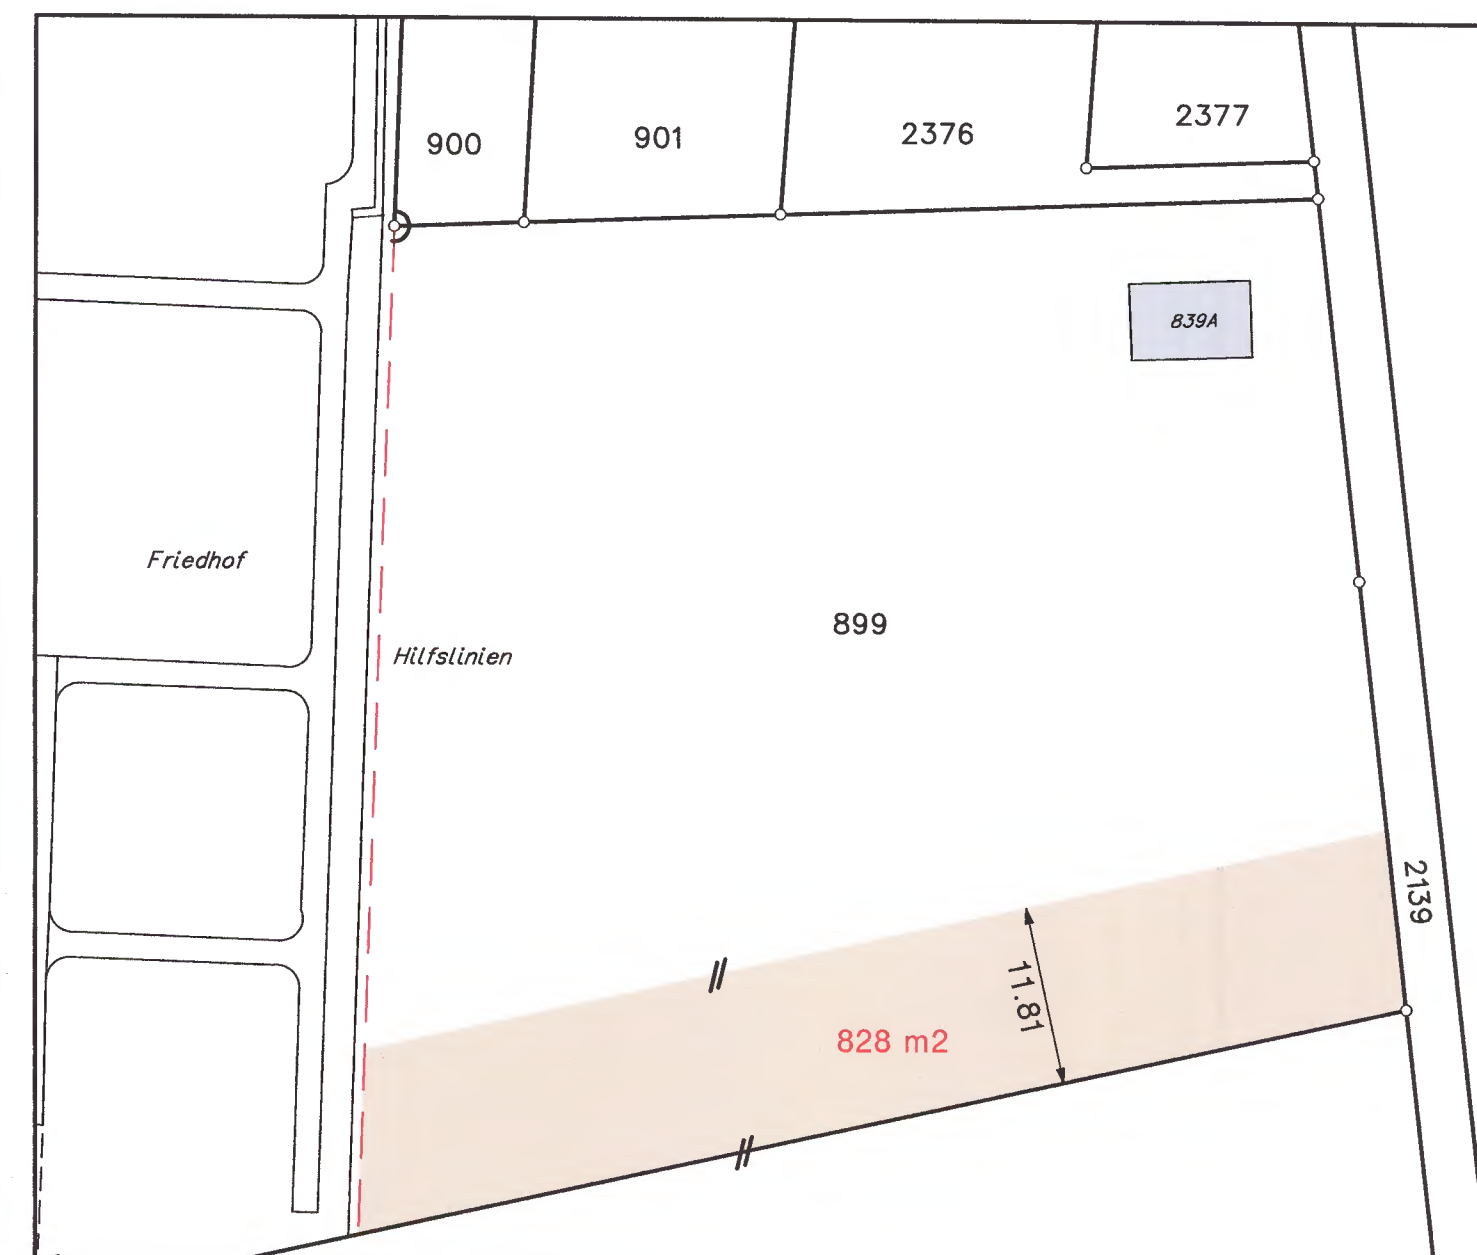

Geodaten des Kantons Schaffhausen