



KANTON SCHAFFHAUSEN
GEMEINDE THAYNGEN

GERINGFÜGIGE ZONENPLANÄNDERUNG

(Parz. GB Nr. 603 "Buechetele")

SITUATION 1:500

THA-026-PL-1

Einwendungsverfahren vom 23. Juni bis 24. Juli 2017

Beschlossen durch den Gemeinderat am 22. August 2017

Der Gemeindepräsident

Der Gemeinderatsschreiber

Philippe Brühlmann

Gerhard Hug

Genehmigt durch den Regierungsrat am 09. Jan. 2018

Der Staatsschreiber

Dr. iur. Stefan Bilger

PLAN NR.

217255/1

Stand
25-08-17


Format
30/63

Gez.
nn




Bürgin Winzeler Partner AG
Bauingenieure und Planer
8200 Schaffhausen | www.bwpag.ch

Ausschnitt aus gültigem Zonenplan

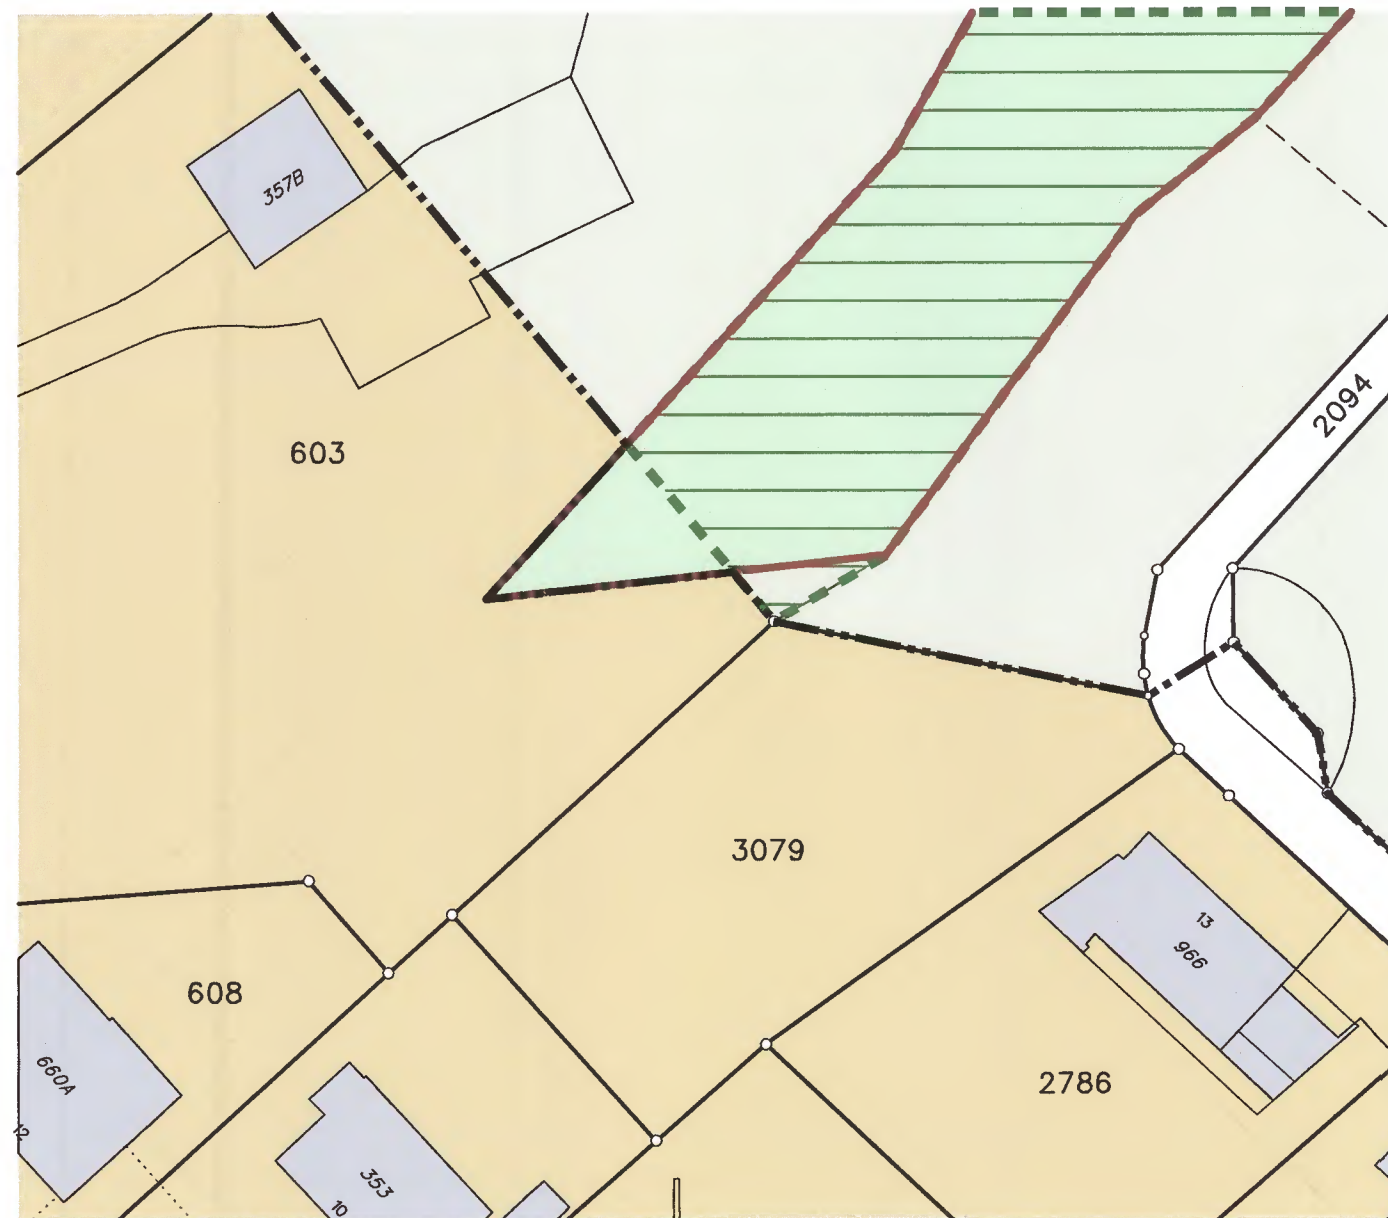

Antrag Zonenplanänderung

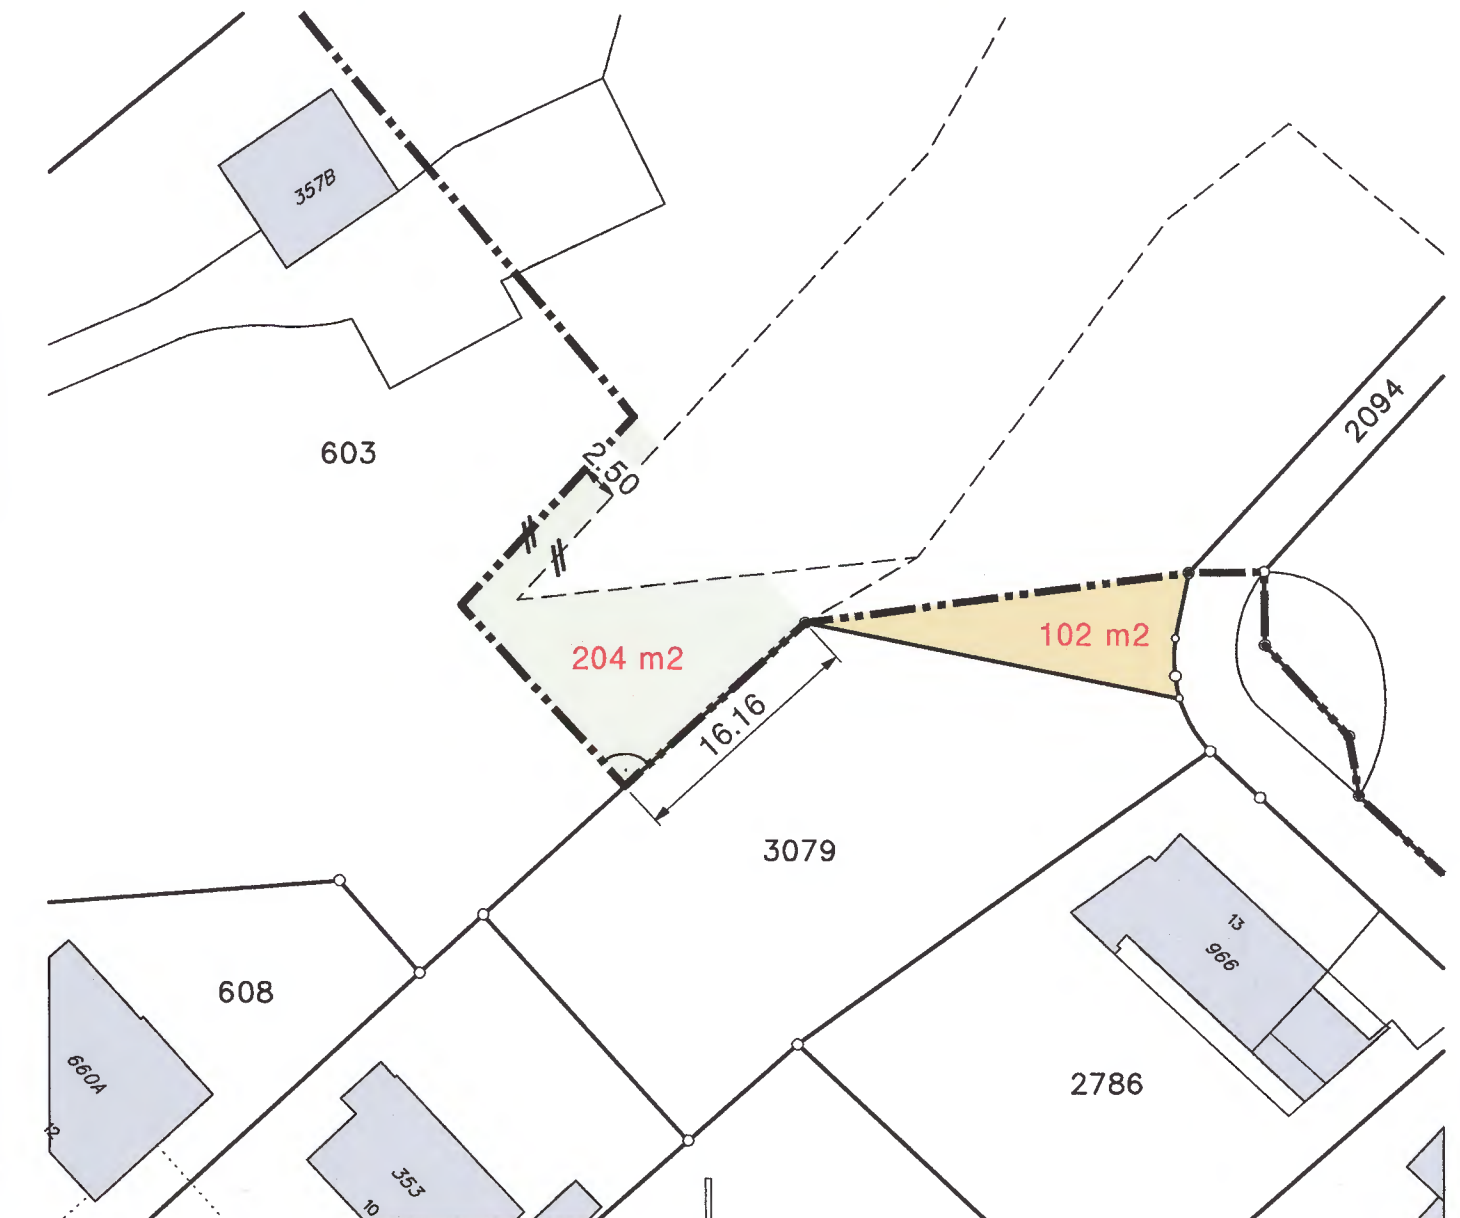

Der neue Bestand (Grundnutzung) wurde am 7.9.2017 im Nachführungssystem beim Amt für Geoinformation SH erfasst und stimmt mit dem "Antrag Zonenplanänderung" überein.

Legende:

Bauzonen:


Wohnzone 35 W35

Nichtbauzonen:

Landwirtschaftszone
überlagerung Naturschutz
Wald

Weitere Inhalte:

Lw
UeN
W
Waldgrenze nach statischem Waldbegriff
Bauzonengrenze
Verkehrsfläche

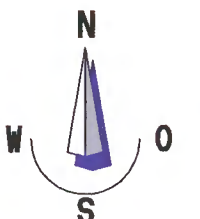

Geodaten des Kantons Schaffhausen