



KANTON SCHAFFHAUSEN  
GEMEINDE THAYNGEN

# ZONENPLANÄNDERUNG

(Parz. GB Nr. 1337)

Speck

SITUATION 1:500

Genehmigungsexemplar

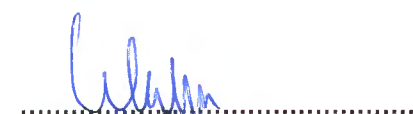
Einwendungsverfahren vom 13. Januar bis 13. Februar 2017

Beschlossen durch den Einwohnerrat am 18. Mai 2017

Der Einwohnerratspräsident

Der Aktuar

  
Kurt Stihl

  
Andreas Wüthrich

Öffentliche Auflage vom 9. Juni bis 28. Juni 2017

Genehmigt durch den Regierungsrat am **27. Feb. 2018**

Der Staatsschreiber

  
Dr. iur. Stefan Bilger

PLAN NR.

**216319/3**

Stand  
04-07-17

Format  
30/63

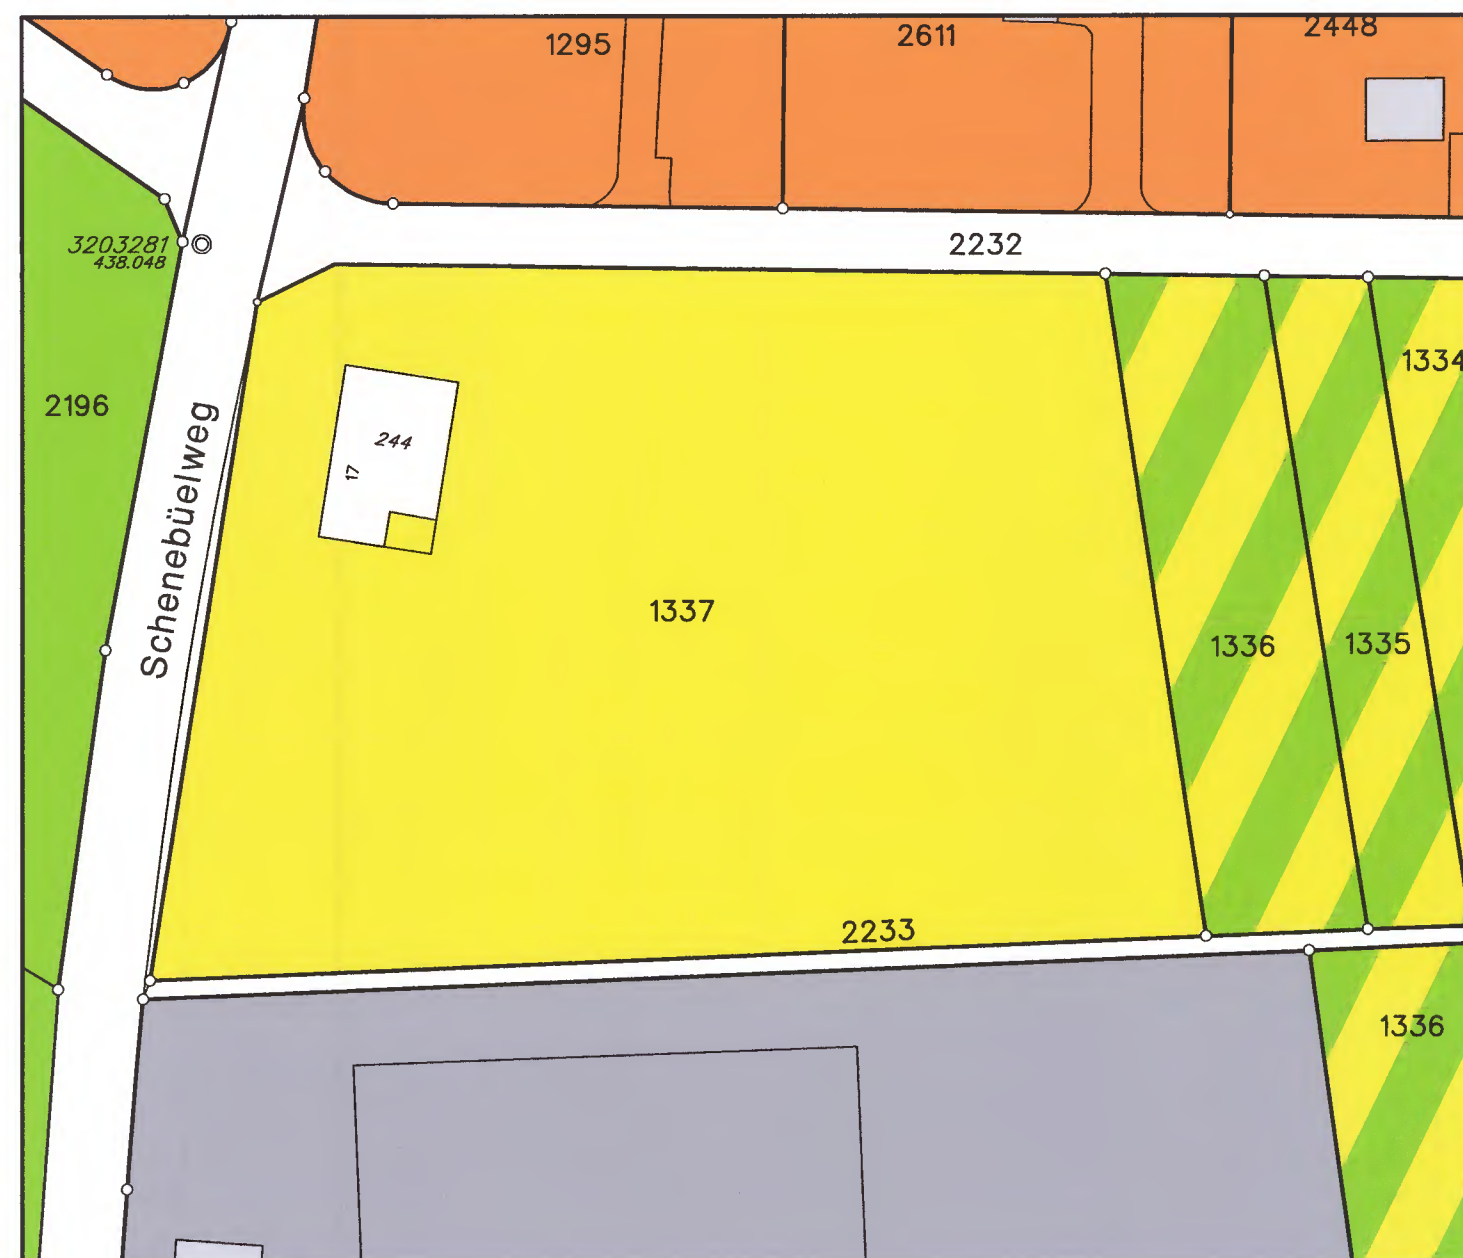
Gez.  
nn



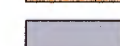
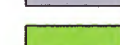
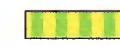
Bürgin Winzeler Partner AG  
Bauingenieure und Planer  
8200 Schaffhausen | [www.bwpag.ch](http://www.bwpag.ch)

THA-027-PL1

## Ausschnitt aus gültigem Zonenplan



### Legende:

| Bauzonen                                                                              |                                         |
|---------------------------------------------------------------------------------------|-----------------------------------------|
|  | Wohnzone 35                             |
|  | Wohnzone 50                             |
|  | Zone für Öffentliche Bauten und Anlagen |
|  | Grünzone                                |
| Bauzonen                                                                              |                                         |
|  | Kleingartenzone                         |

W 35

W 50

Oe

G

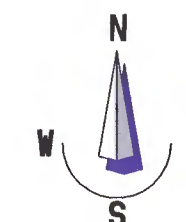
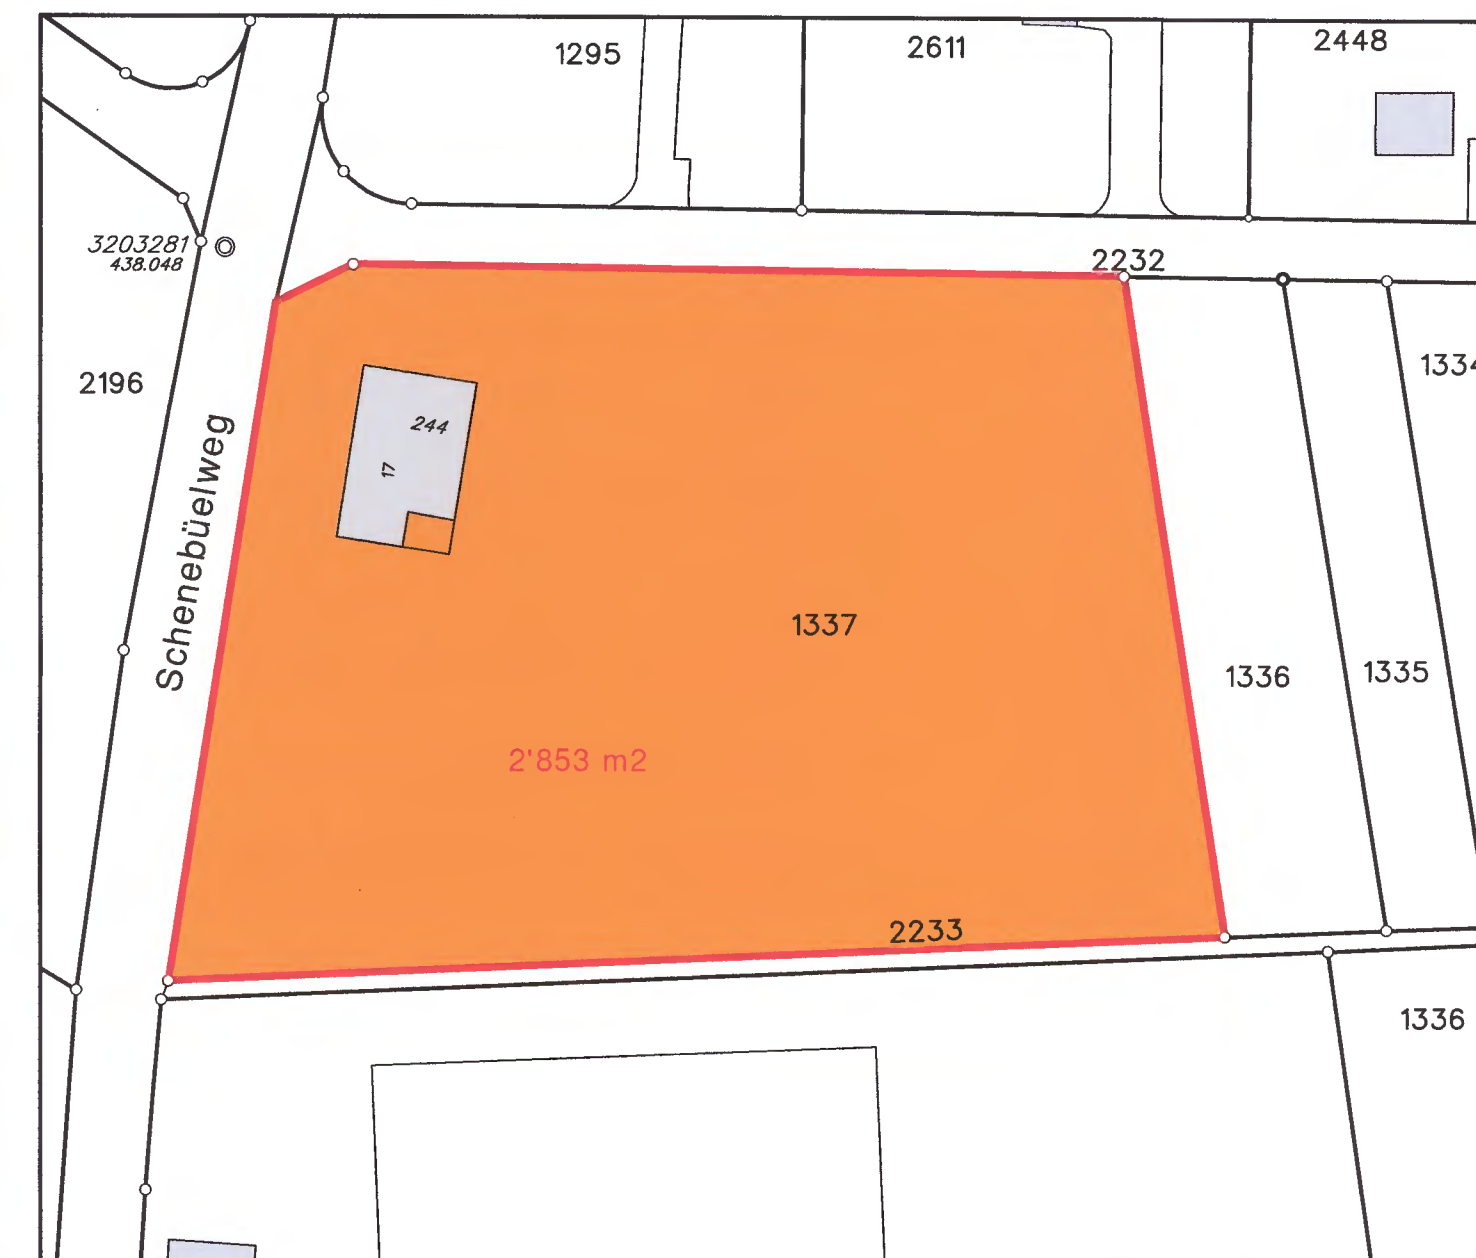
Kg

### Zonenüberlagerung



Quartierplanpflicht

## Antrag Zonenplanänderung



Geodaten des Kantons Schaffhausen