

ANTRAG DES GEMEINDERATES

ZONENPLAN-ÄNDERUNG

Umzonung Teilfläche GB Nr. 68 in die Zone G

Massstab 1:5000

Beschlossen durch Gemeindeversammlung
am 10. 12. 93

Öffentliche Auflage vom 27. 12. 93 bis 17. 1. 94

Genehmigt durch den Regierungsrat am

3. Mai 1994

Der Staatsschreiber

i miss

Legende:

Kernzonen

K **Dorfkernzone**

Wohnzonen

WE Einfamilienhauszone

W2 Wohnzone 2-geschossig

Gewerbebezonen

GW2 Wohn- und Gewerbezone 2-geschossig

G Gewerbezone

Zone für öff. Bauten und Anlagen



Landwirtschaftszonen

L Landwirtschaftszone (Die Abgrenzung des Rebgebietes
R mit Rebgebiet ist nicht rechtsverbindlich)

 BHZ Bauernhofzone

Schutzzonen

 Gr Gewässer

NS Naturschutzzone

 GWZ Grundwasserschutzzone

Weitere Zonen

MD Materialabbau- und Deponiezone

 F Freihaltezone

Nutzungsüberlagerung

NS Naturschutz

LS Landschaftsschutzzone


OS Grund- und Quellwasserschutzzone

 OS Ortsbildpflegezone

Weitere Informationen

Wald (Dessen Abgrenzung ist nicht rechtsverbindlich)

Verkehrsfläche

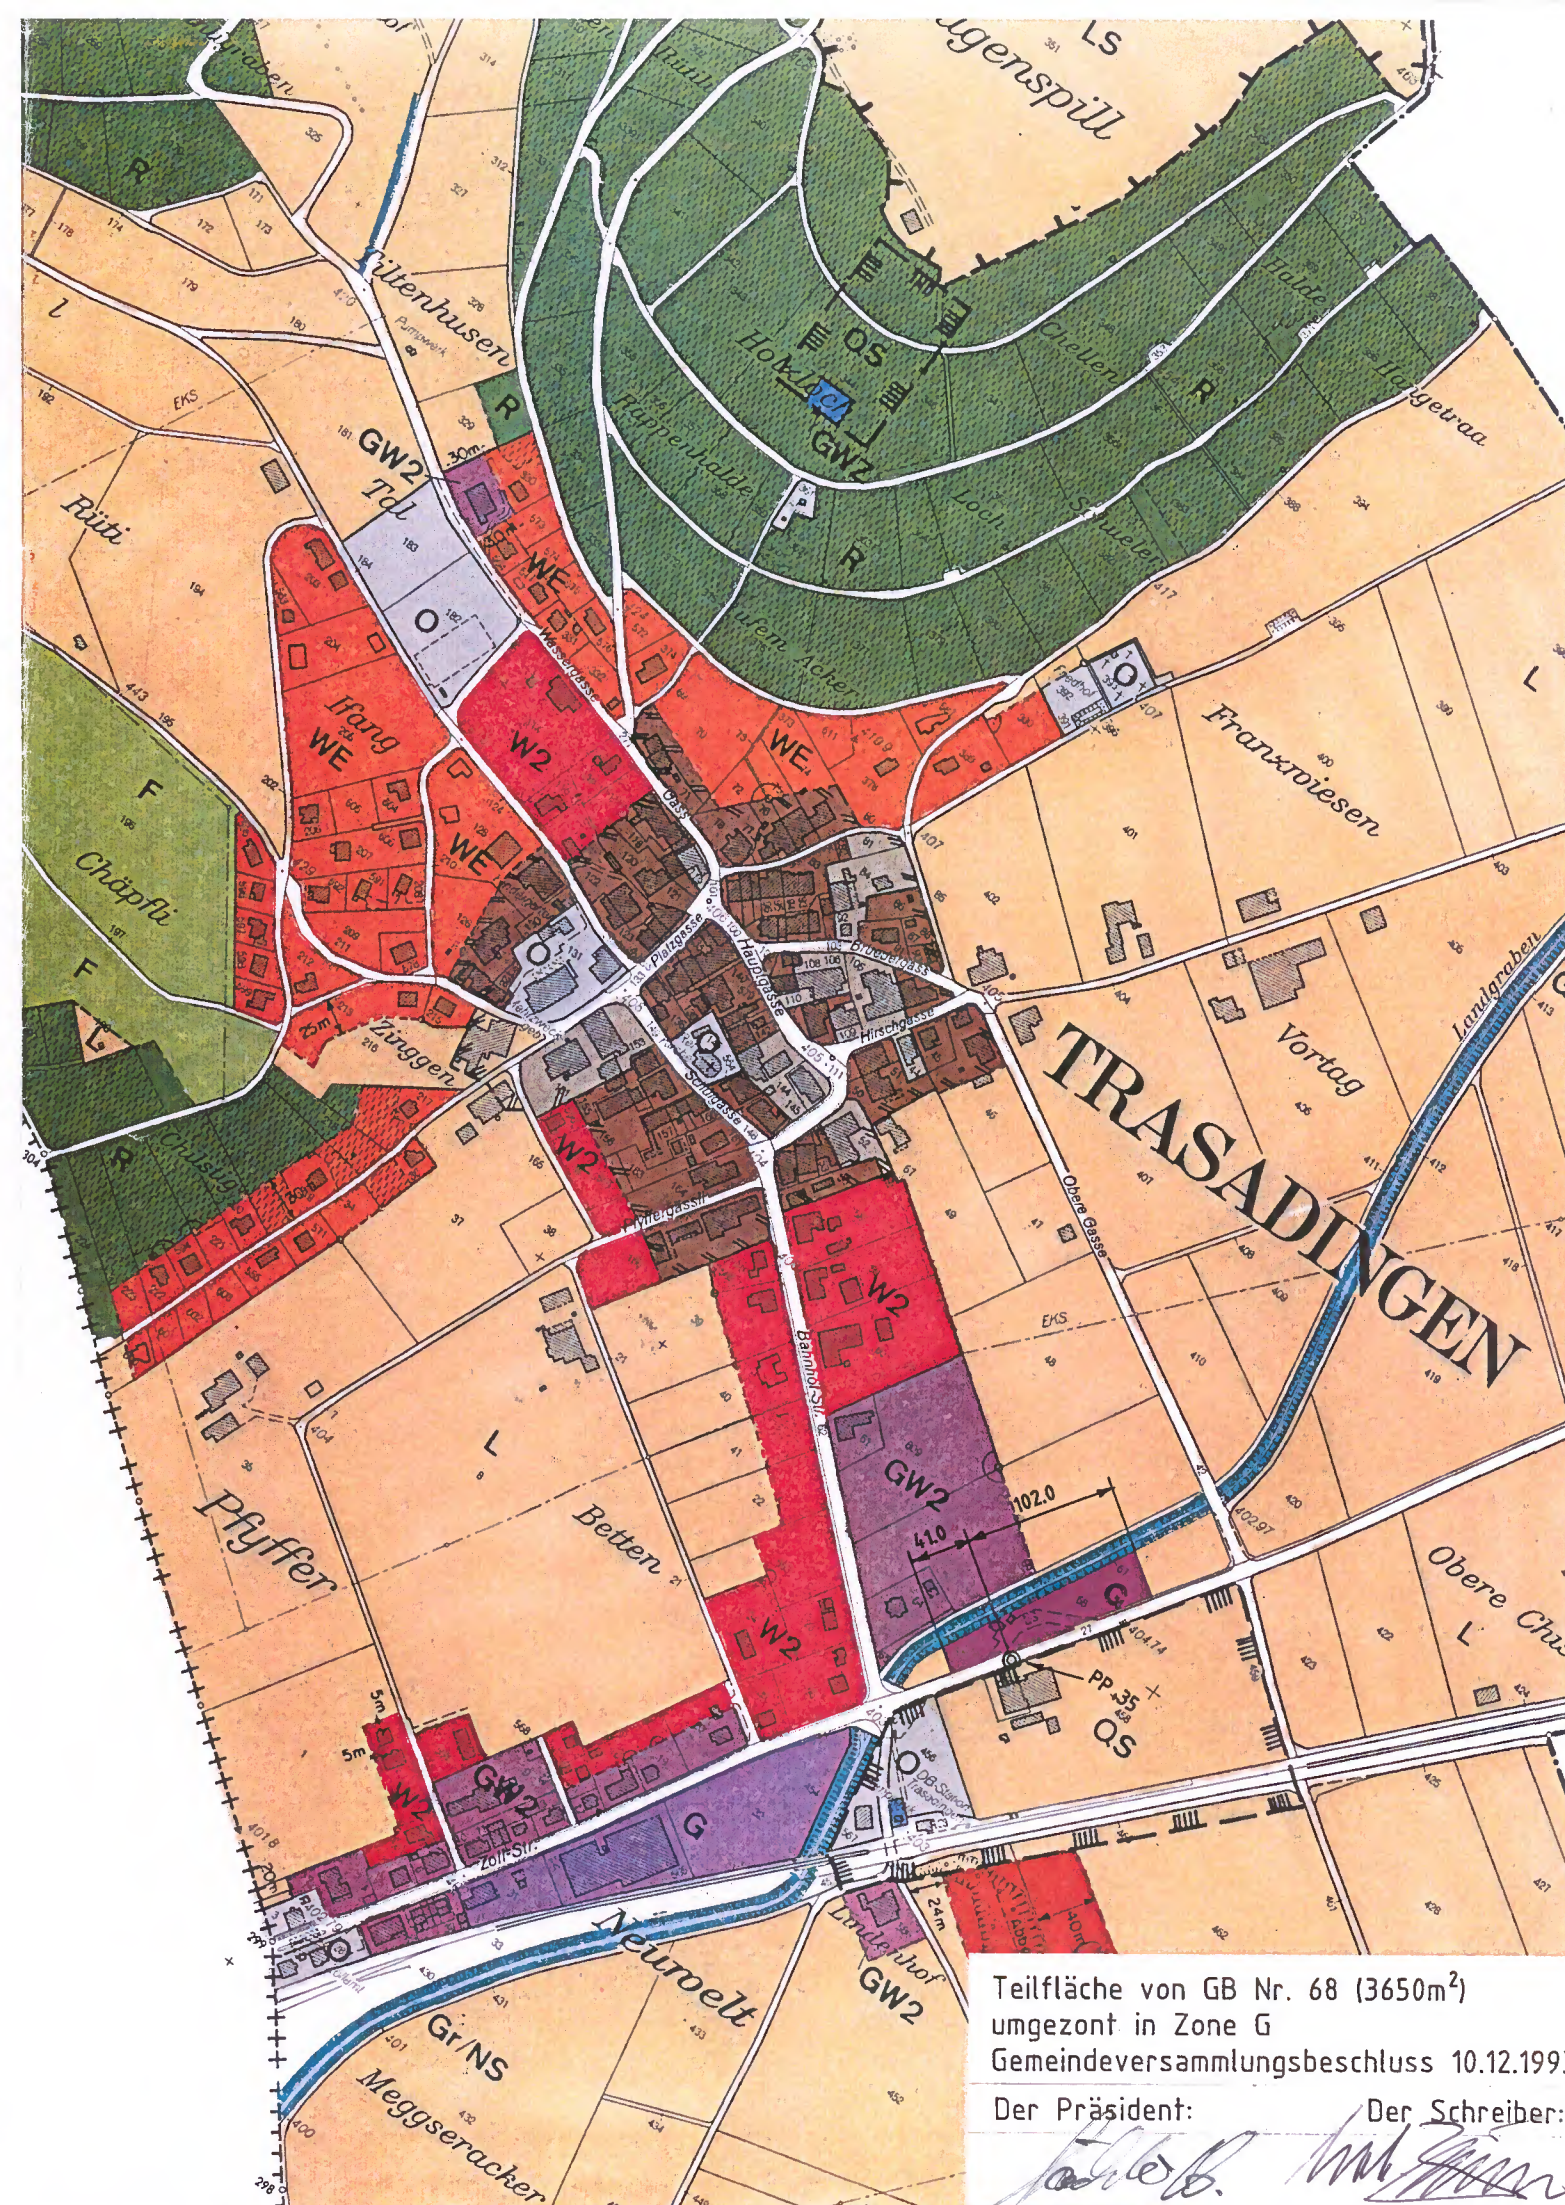

Teilfläche von GB Nr. 68 (3650m²)
umgezont in Zone G
Gemeindeversammlungsbeschluss 10.12.1993

Der Präsident: / Der Schreiber:

Reproduziert mit Bewilligung des Meliorations- u. Vermessungsamtes des Kt. Schaffhausen vom 5.12.88