


TR2A-007-PL-1

KANTON



SCHAFFHAUSEN

GEMEINDE

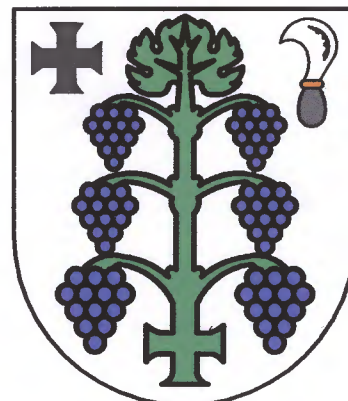

TRASADINGEN

ZONENPLAN - ÄNDERUNG

1 : 500

Beschlossen durch Gemeindeversammlung am : 29.11.2002

Der Gemeindepräsident :

Der Gemeindeschreiber :

Öffentliche Auflage vom 20.11.2002 bis 8.1.2003

Genehmigt durch den Regierungsrat am : 29. April 2003

Der Staatsschreiber :

Dr. R. Dubach

GEMEINDE

INGENIEURPLANUNG
KIEFER AG


Konzeption Planung Realisation
Energiesysteme Ingenieurhoch- u. Tiefbau

Büros SIA

Fax. 052 / 742'03'32

DATUM	16-08-2002	PLOTTDATUM	16-08-2002
ENTWURF	Ar	ZEICHNUG	Ar
PLAN	P - 156/02a	FORMAT	30/42

Chnebelgässli 3 8260 Stein am Rhein
Tel. 052 / 742'03'30
Mettlenstrasse 18 8264 Eschenz
Tel. 052 / 742'03'31
www.kiefer.ch info@kiefer.ch

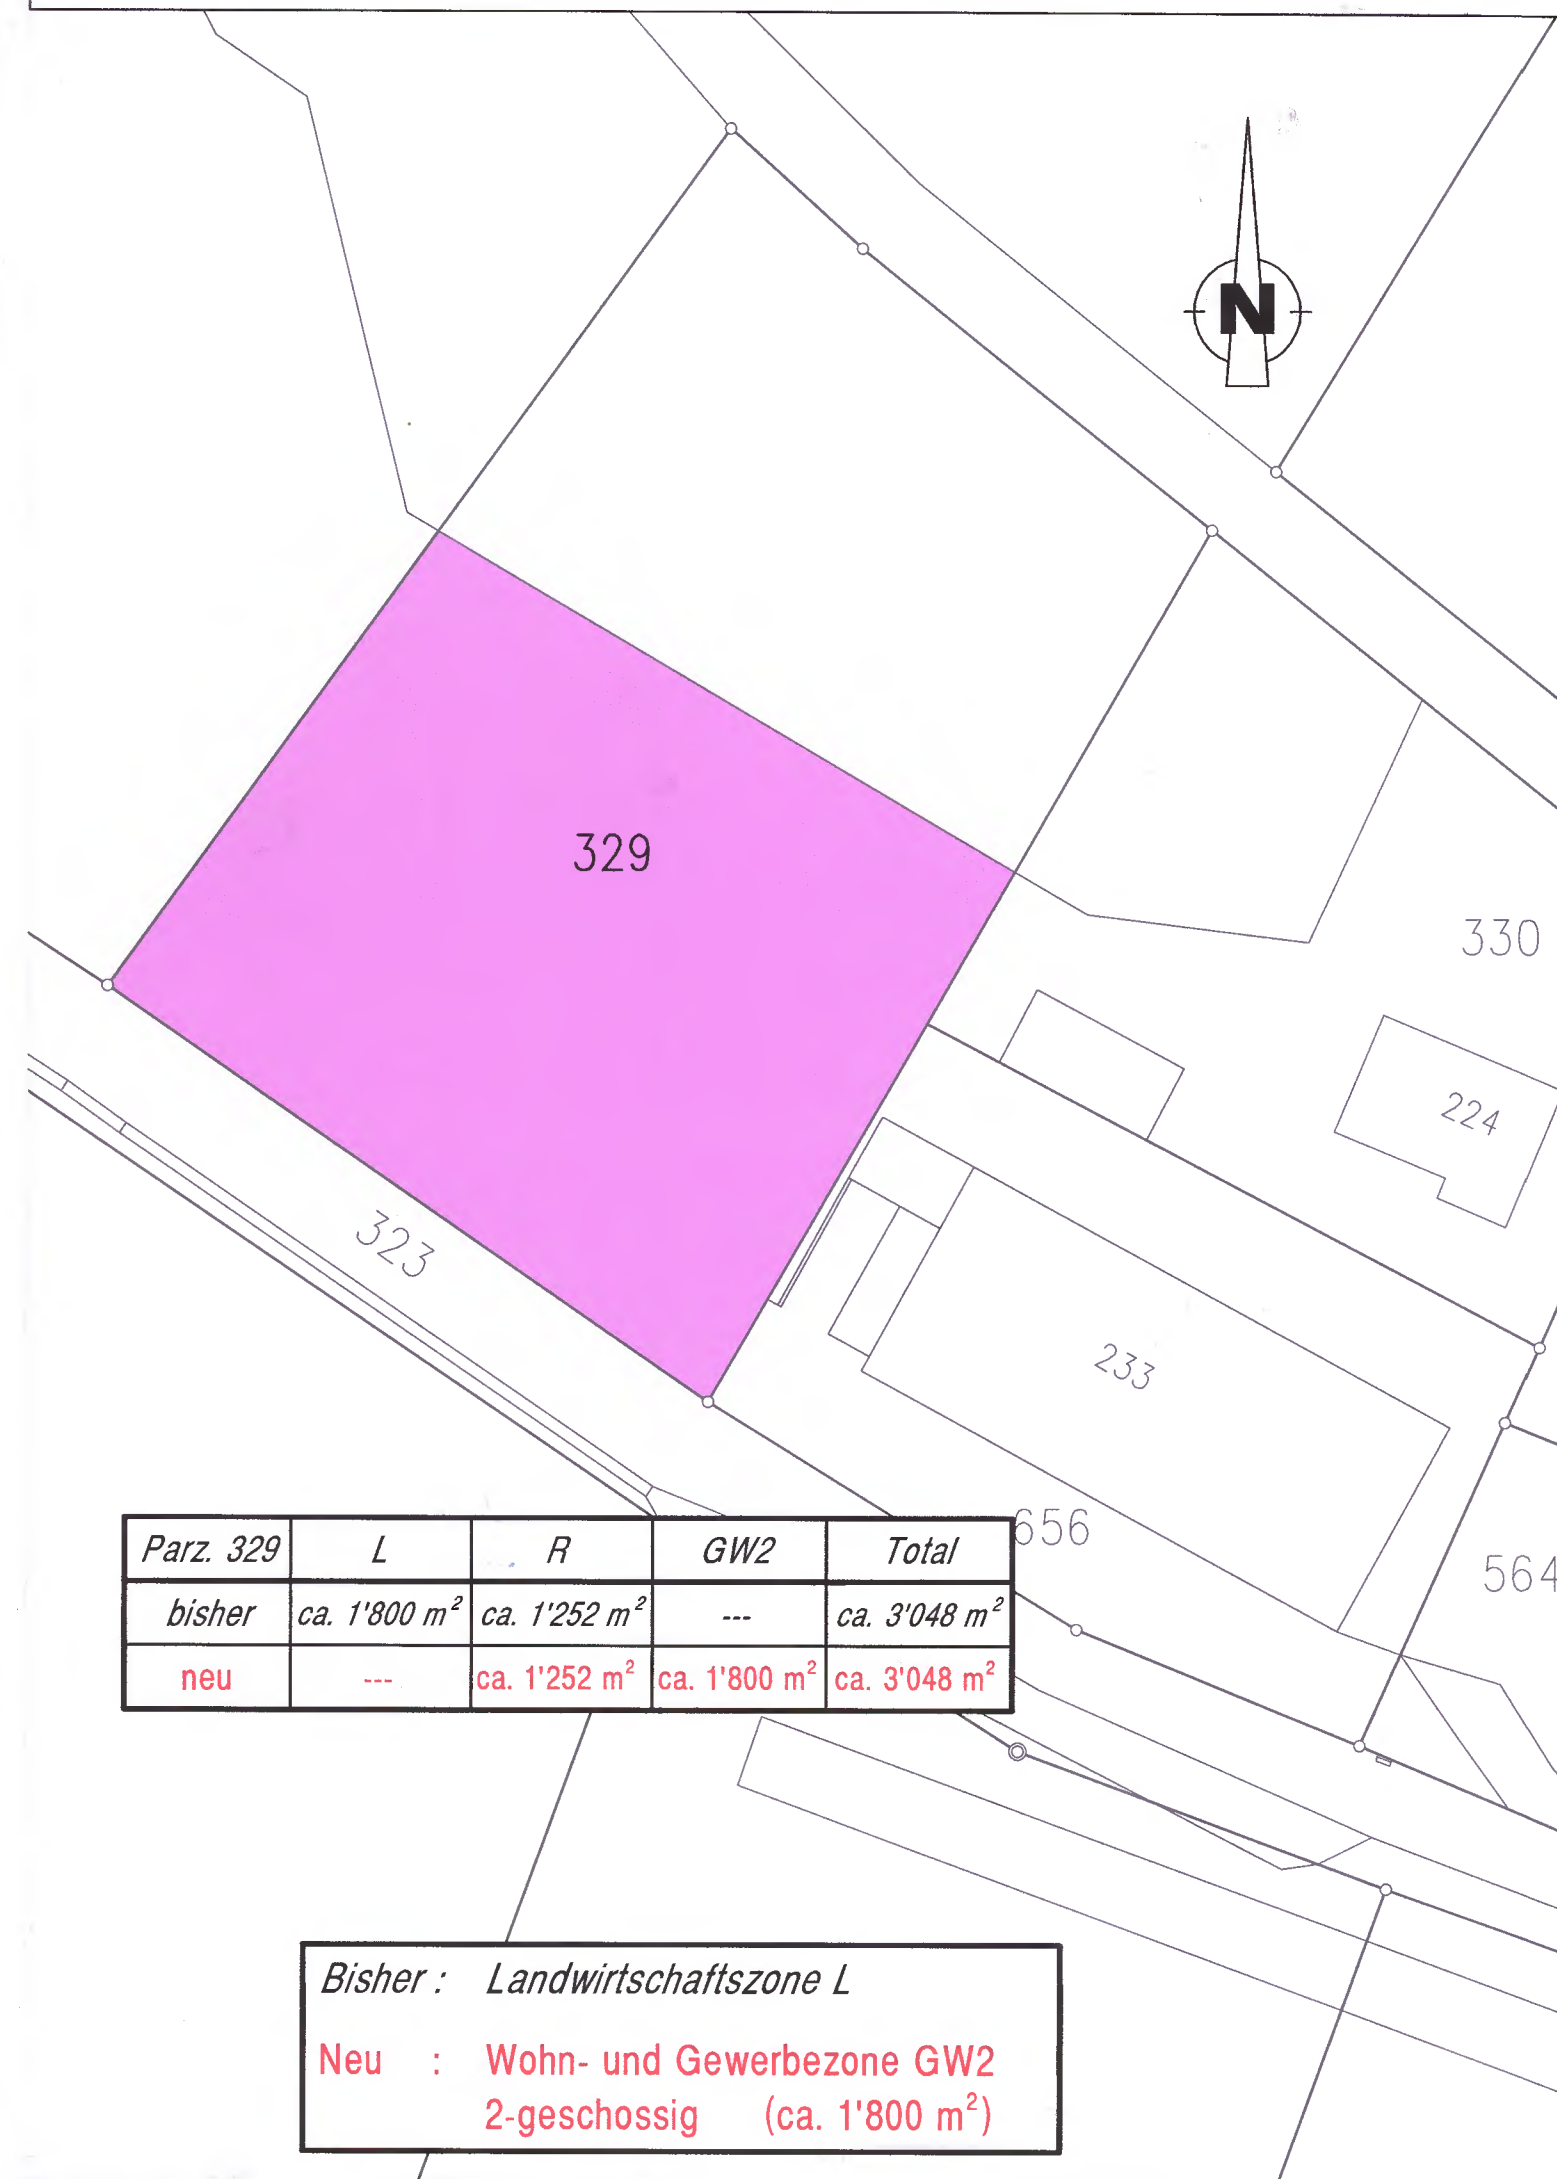

Parz. 329	L	R	GW2	Total
bisher	ca. 1'800 m ²	ca. 1'252 m ²	---	ca. 3'048 m ²
neu	---	ca. 1'252 m ²	ca. 1'800 m ²	ca. 3'048 m ²

Bisher : Landwirtschaftszone L

Neu : Wohn- und Gewerbezone GW2
2-geschossig (ca. 1'800 m²)