


KANTON



SCHAFFHAUSEN

GEMEINDE

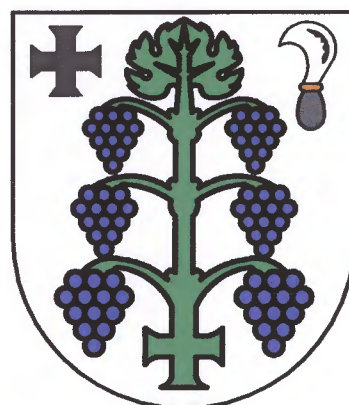

TRASADINGEN

ZONENPLAN - ÄNDERUNG

1 : 1000

Beschlossen durch Gemeindeversammlung am : 29.11.2002

Der Gemeindepräsident :

Der Gemeindeschreiber :

Öffentliche Auflage vom 20.12.2002 bis 8.1.2003

Genehmigt durch den Regierungsrat am : 29. April 2003

Der Staatsschreiber :

Dr. R. Dubach

GEMEINDE

INGENIEURPLANUNG
KIEFER AG

Konzeption Planung Realisation
Energiesysteme Ingenieurhoch- u. Tiefbau

Büros SIA

Fax. 052 / 742'03'32

DATUM 16-08-2002 PLOTTDATUM 16-08-2002

ENTWURF Ar ZEICHNUG Ar


PLAN P - 156/03a FORMAT 30/42

Chnebelgässli 3 8260 Stein am Rhein
Tel. 052 / 742'03'30

Mettlenstrasse 18 8264 Eschenz
Tel. 052 / 742'03'31

www.kiefer.ch

info@kiefer.ch

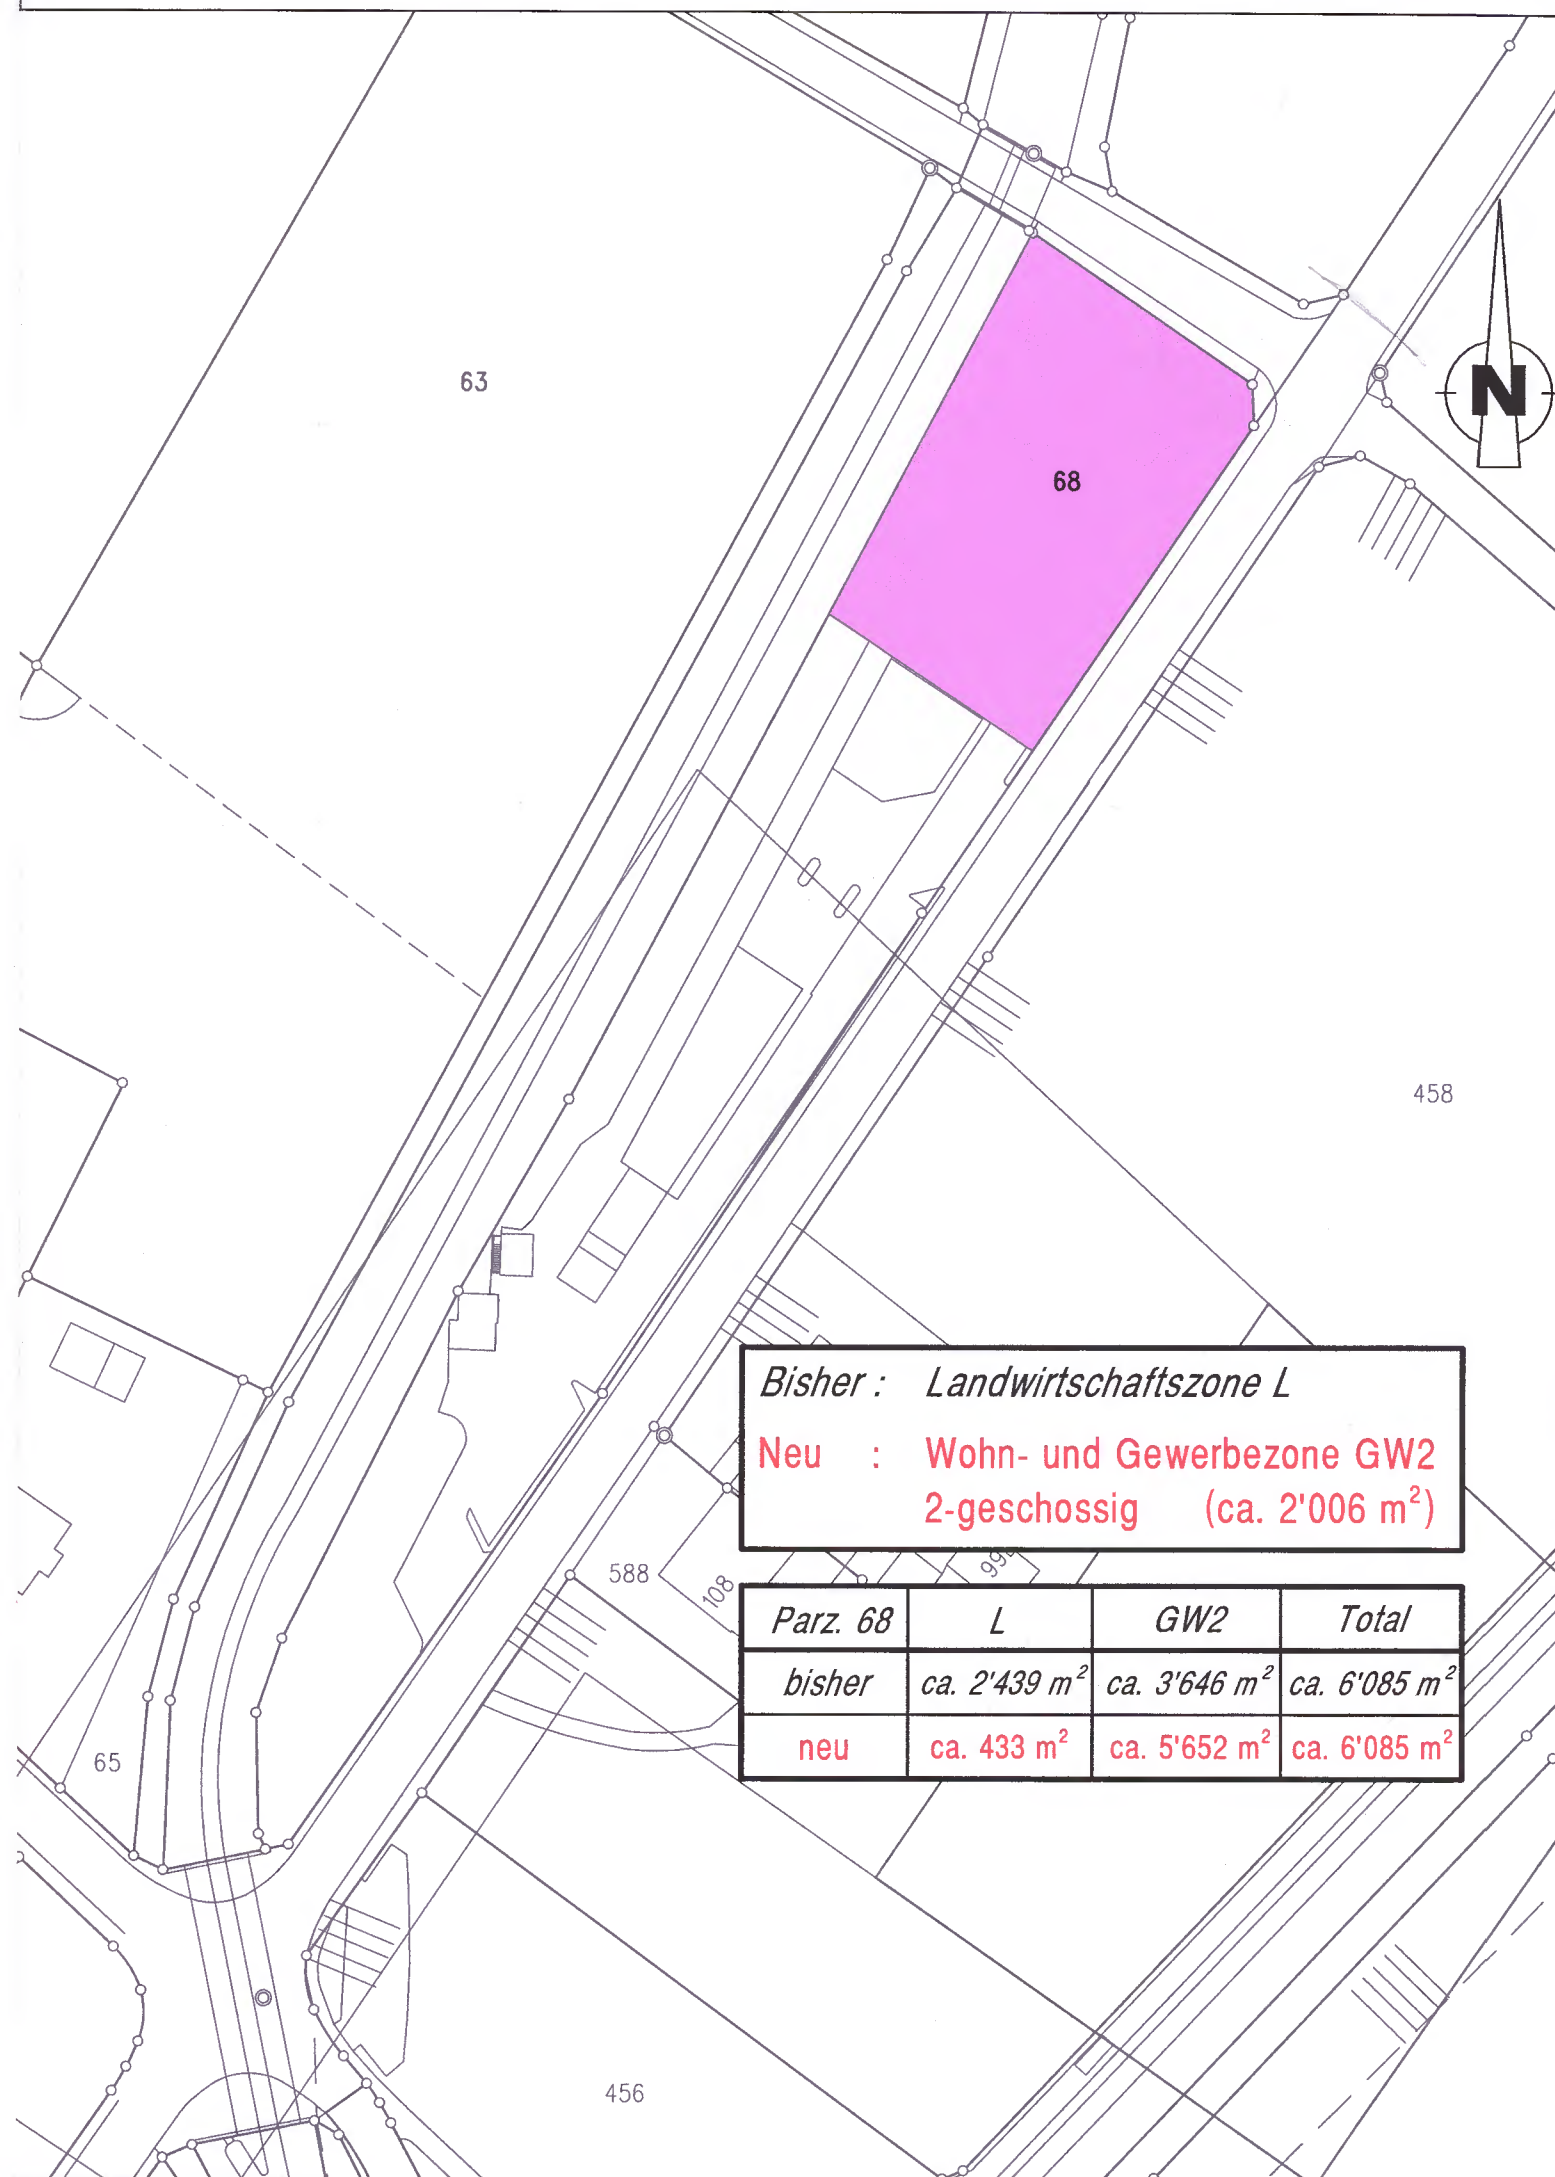

Bisher : Landwirtschaftszone L

Neu : Wohn- und Gewerbezone GW2
2-geschossig (ca. 2'006 m²)

Parz. 68	L	GW2	Total
bisher	ca. 2'439 m ²	ca. 3'646 m ²	ca. 6'085 m ²
neu	ca. 433 m ²	ca. 5'652 m ²	ca. 6'085 m ²