BAG-003-PL-1-2

KANTON SCHAFFHAUSEN
GEMEINDE BARGEN

Quartierplan "Im Taal"
Erschliessung 1:500

Genehmigungsexemplar

Vom Gemeinderat beschlossen am 29. Januar 2015

Namen des Gemeinderates

Der Gemeindepräsident

Erich Graf

Die Gemeindeschreiberin

Monika Manser

Öffentliche Auflage vom 06. Februar bis 26. Februar 2015

Vom Baudepartement des Kantons Schaffhausen genehmigt
im Sinne der Verfügung vom 28. APR. 2015

Dr. R. Dubach

PLAN NR.

214280/1

Stand	Format	Gez.
26-03-15	30/63	ph

Bürgin Winzeler Partner AG
Ingenieurbüro für Tiefbau und Vermessung
8200 Schaffhausen | www.bwpag.ch

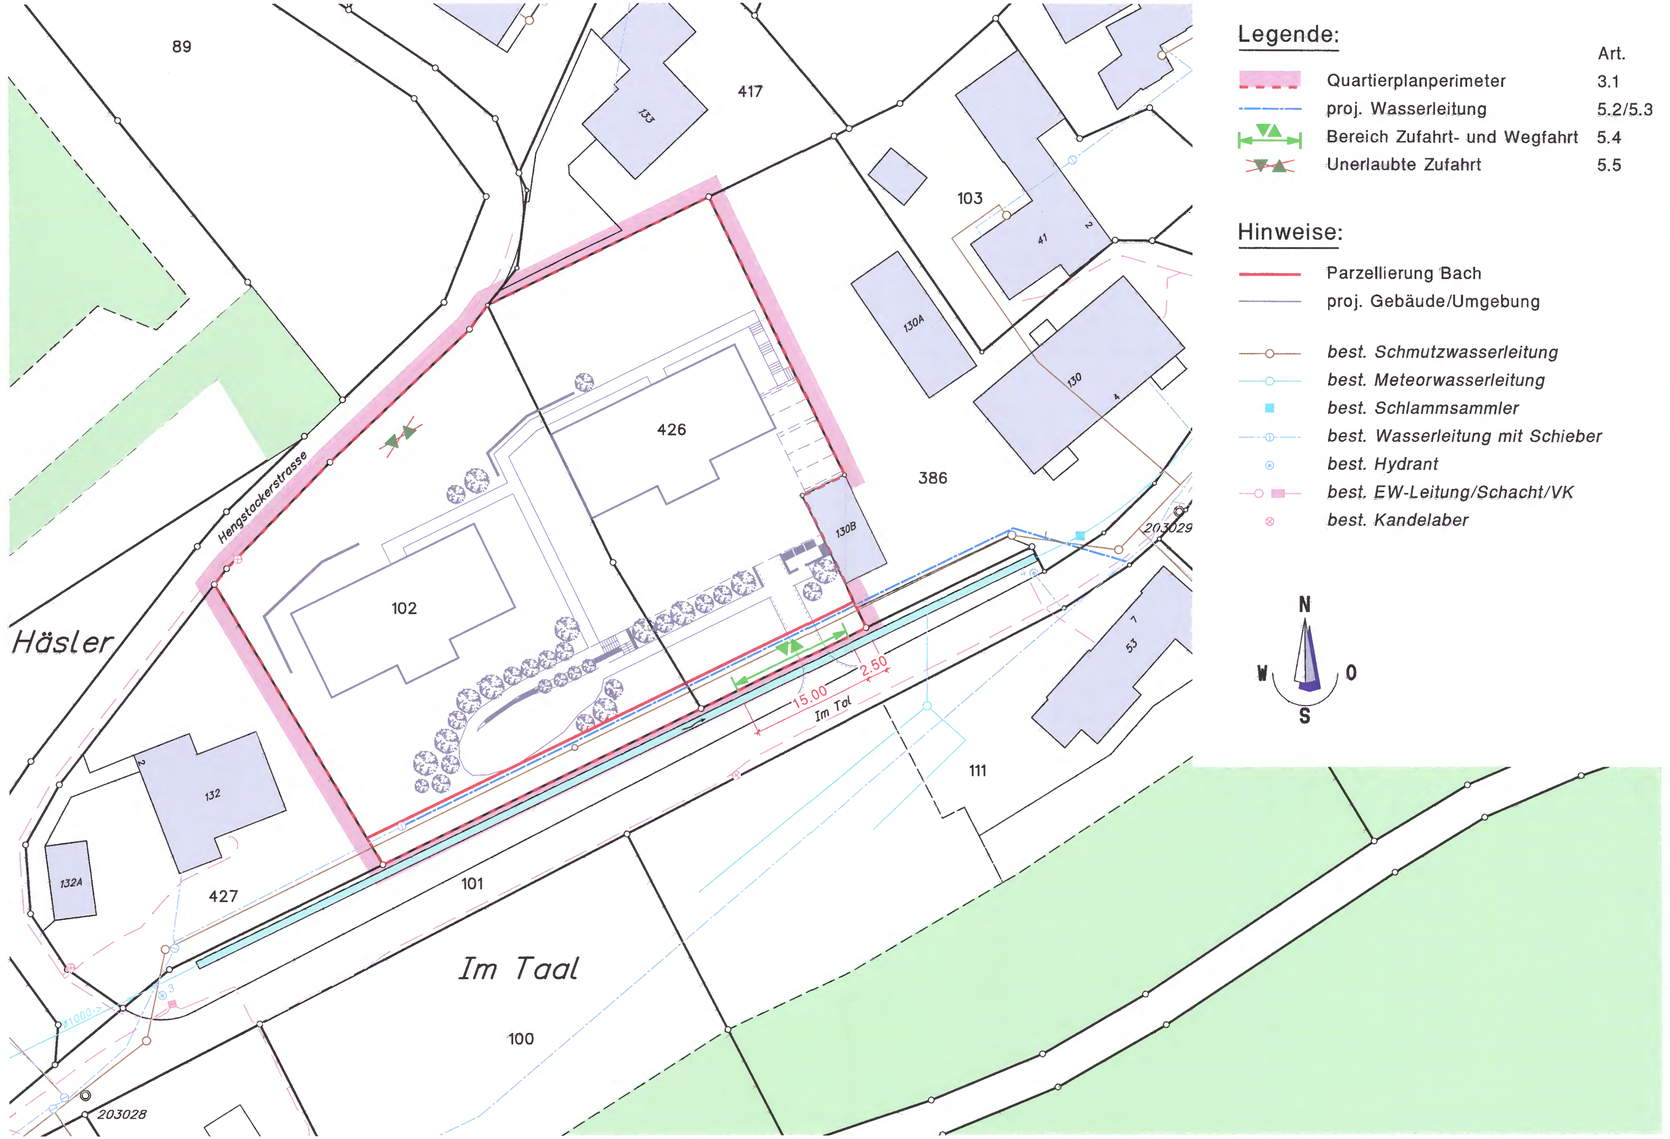

Legende:

	Art.
Quartierplanperimeter	3.1
proj. Wasserleitung	5.2/5.3
Bereich Zufahrt- und Wegfahrt	5.4
Unerlaubte Zufahrt	5.5

Hinweise:

- Parzellierung Bach
- proj. Gebäude/Umgebung
- *best. Schmutzwasserleitung*
- *best. Meteorwasserleitung*
- *best. Schlammsammler*
- *best. Wasserleitung mit Schieber*
- *best. Hydrant*
- *best. EW-Leitung/Schacht/VK*
- *best. Kandelaber*

N
W O
S