


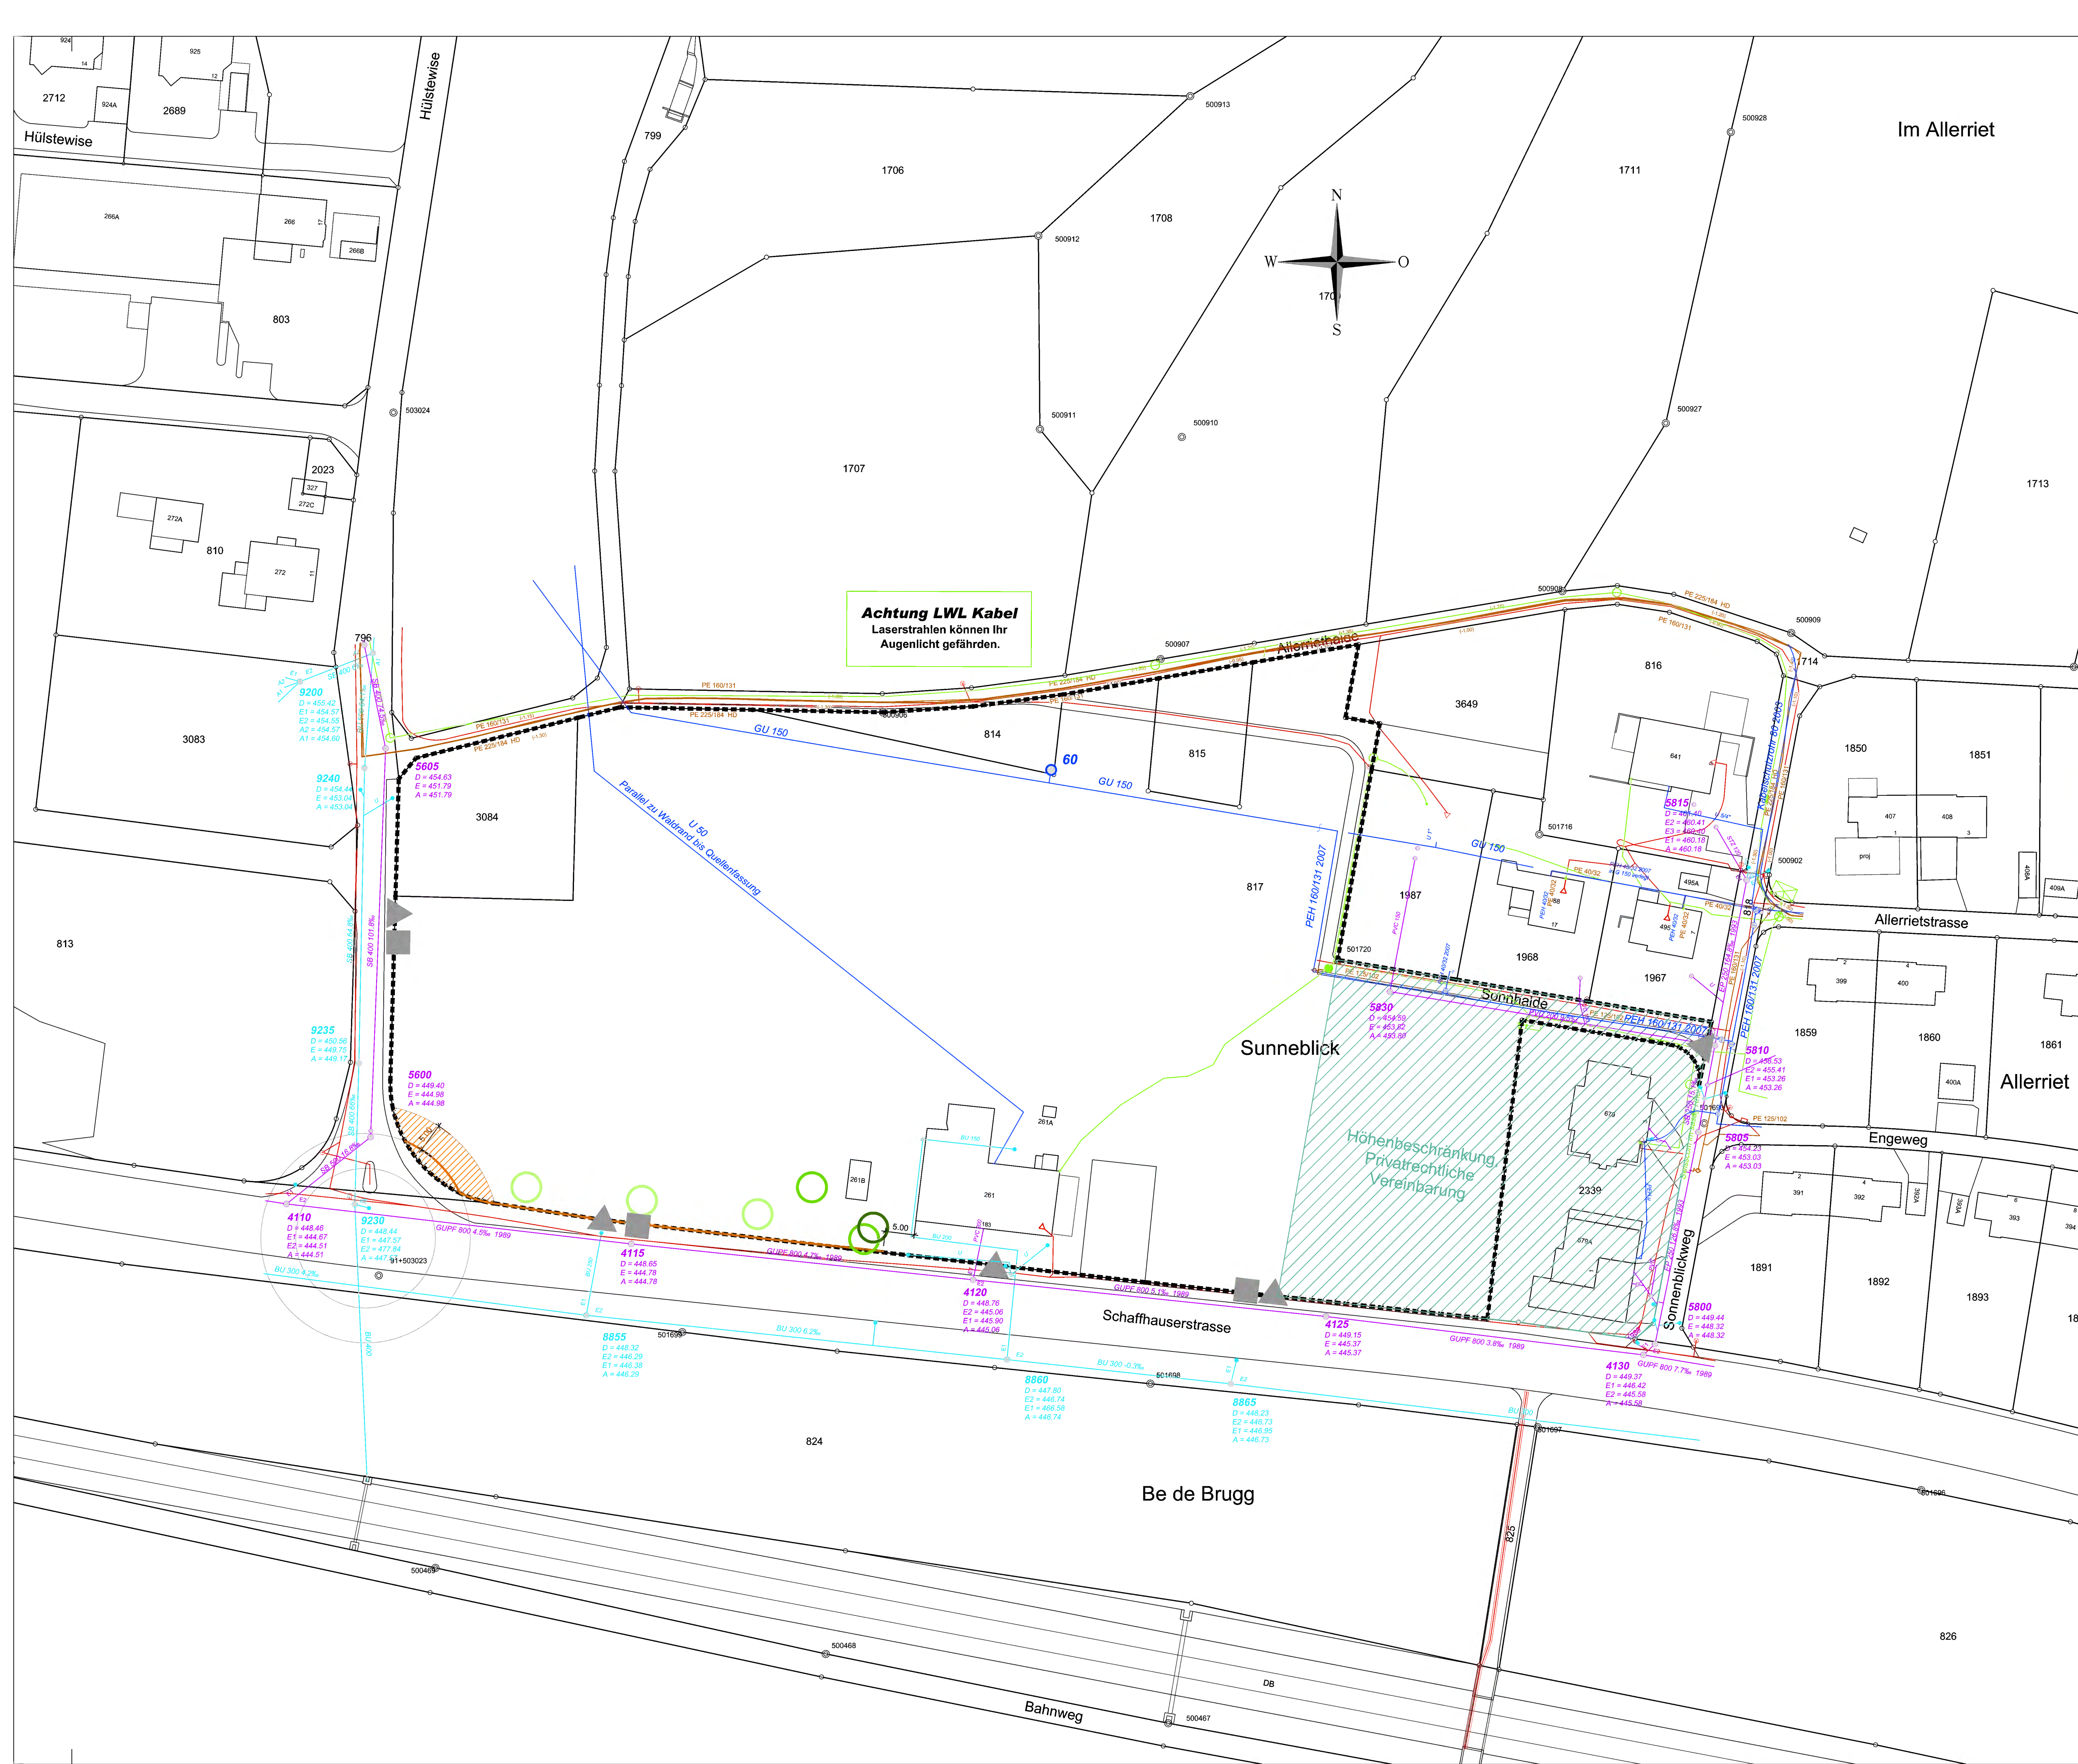

Legende:

-----	Perimeter Quartierplan	Art. Nr. Bauvorschriften Art. 3.1
■	Bereitstellungsort für Abfuhr	Art. 5.2
▲	Zufahrten	Art. 5.3
—	Baulinie für Lärmschutzmauer	Art. 7.1
▨	Fläche für Kreisel	Art. 7.2
○	Alleebaum	Art. 9.3
○	Linde / Nussbaum	Art. 9.4
○	Standort für Alleebaum	Art. 9.4

Hinweis:

▨	Höhenbeschränkung	Art. 6.4
---	-------------------	----------

Nutzung der Daten der amtlichen Vermessung mit Bewilligung des Vermessungsamtes des Kantons Schaffhausen vom 10.06.2010/91247

Datum:	Gez.	Änderungen	Index
10.06.2010	th	Erstellung	01
24.06.2010	th	Bereitstellungsorte für Abfuhr	02
25.08.2010	th	Ergänzung Titelblatt	03
08.04.2011	nf	Ergänzung Titelblatt	04
			05
			06
			07
			08

Gez. 31.05.2010	Massstab: 1 : 500	Format: 60 / 90	CAD-Nr. Ber 10049
Gloor + Winzeler Raumplanung • Projektorganisation Dorfstrasse 33 8259 Rheinklingen			Auftrags-Nr. 10049
WSP INGENIEURE & PLANER SIA USIC Mühlentalstrasse 28 8200 Schaffhausen Tel. 052 630 13 00 E-Mail: mail@wsp.ch Fax 052 630 13 50 www.wsp.ch			Plan-Nr. Index 1001 04



Quartierplan "Sunneblick"

Situation

Massstab 1 : 500

Vom Gemeinderat beschlossen am 02./19. August 2010

Öffentliche Auflage vom 27. August bis 16. September 2010

Einschreiben an Betroffene vom 24. August 2010

Der Gemeindepräsident: Der Gemeindeschreiber:

H. Schuler F. Casura

Vom Regierungsrat des Kantons Schaffhausen genehmigt mit Entscheid Nr.

Genehmigung