



Quartierplan "Früeling"

Erschliessung und Bebauung

Situation 1:500

Genehmigung

- 2. Nov. 2020

Vom Gemeinderat genehmigt am 7. September 2020

Der Gemeindepräsident

Hansruedi Schuler

Der Gemeindegemeinderat

Florian Casura

Öffentliche Auflage vom 11. September bis 30. September 2020

Einschreiben an Betroffene vom 10. September 2020

Vom Baudepartement, im Falle von Rekursen vom Regierungsrat
des Kantons Schaffhausen genehmigt im Sinne der Verfügung vom

25. Feb. 2021

RR Martin Kessler




Bürgin Winzeler Partner AG
Bauingenieure und Planer
8200 Schaffhausen | www.bwpg.ch

PLAN NR.

215287/01

Stand 20-10-20
Format 30 / 84
Gez. nn

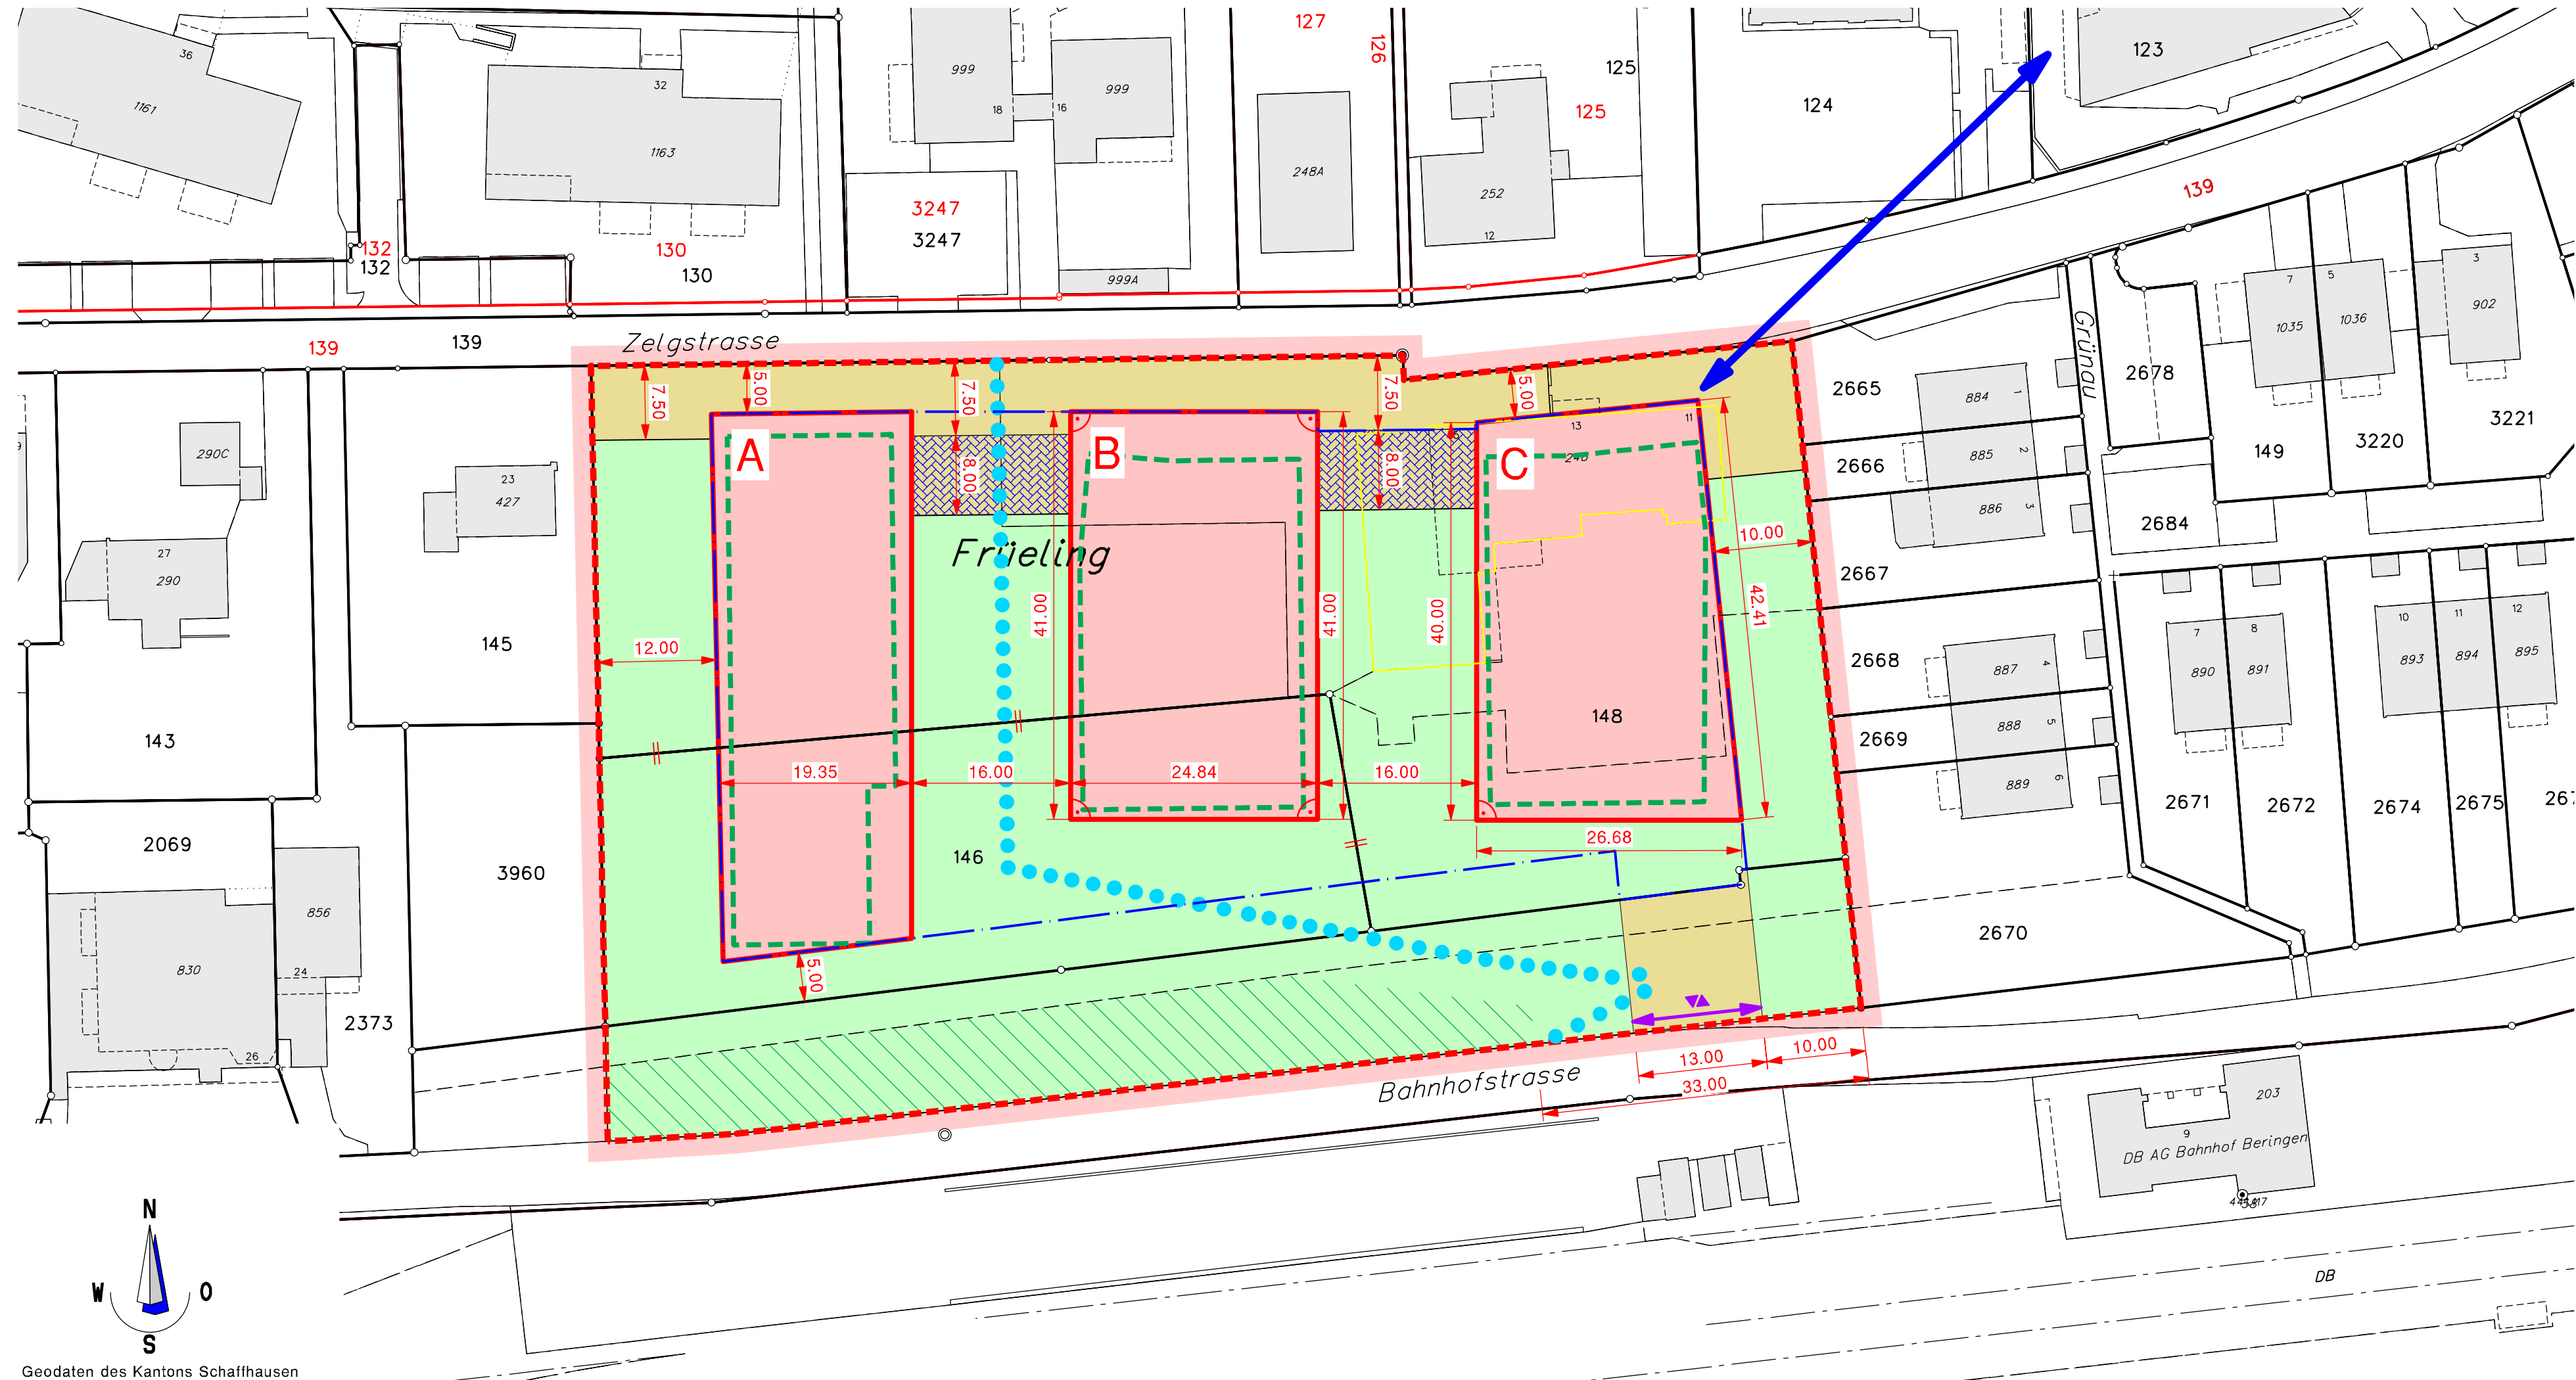

Legende:

- | | | |
|--|---|----------|
| | Quartierplanperimeter | Art. 3.1 |
| | Aufzuhebende Parzellengrenze | 5.1 |
| | Bereich Zu- Wegfahrt Tiefgarage | 6.4 |
| | Fusswegverbindung (richtungsweisend) | 6.8 |
| | Unterirdischer Verbindungskorridor (richtungsweisend) | 6.9 |
| | Baubereich für Gebäudeerschliessung | 7.2 |
| | Baubereich für Hauptbauten | 7.3 |
| | Baubereich für Tiefgaragen | 7.4 |
| | Fläche für Verbindungsüberdachung | 7.5 |
| | Umgebungsfläche | 8.1 |
| | schützenswerte Böschung | 8.2 |

Hinweise:

- | | |
|--|---------------------------|
| | Richtprojekt |
| | Abbruch Gebäude |
| | proj. amtliche Vermessung |

Der dem Plan zu Grunde liegende INTERLIS-Datensatz (gemäss Datenmodell der Nutzungsplanung Version 2.1) wurde am 21.10.2020 beim Amt für Geoinformation abgegeben. Die Änderungen wurden als projektierte Objekte erfasst. Sobald sie rechtsgültig geworden sind, werden sie in den rechtsgültigen Datensatz der Nutzungsplanung integriert.