



Quartierplan "Früeling"

Ver- und Entsorgung

Situation 1:500

Genehmigung

- 2. Nov. 2020

Vom Gemeinderat genehmigt am 7. September 2020

Der Gemeindepräsident

Hansruedi Schuler

Der Gemeindeschreiber

Florian Casura

Öffentliche Auflage vom 11. September bis 30. September 2020

Einschreiben an Betroffene vom 10. September 2020

Vom Baudepartement, im Falle von Rekursen vom Regierungsrat
des Kantons Schaffhausen genehmigt im Sinne der Verfügung vom

25. Feb. 2021

RR Martin Kessler




Bürgin Winzler Partner AG
Bauingenieure und Planer
8200 Schaffhausen | www.bwpg.ch

PLAN NR.

215287/02

Stand 20-10-20
Format 30 / 84
Gez. nn

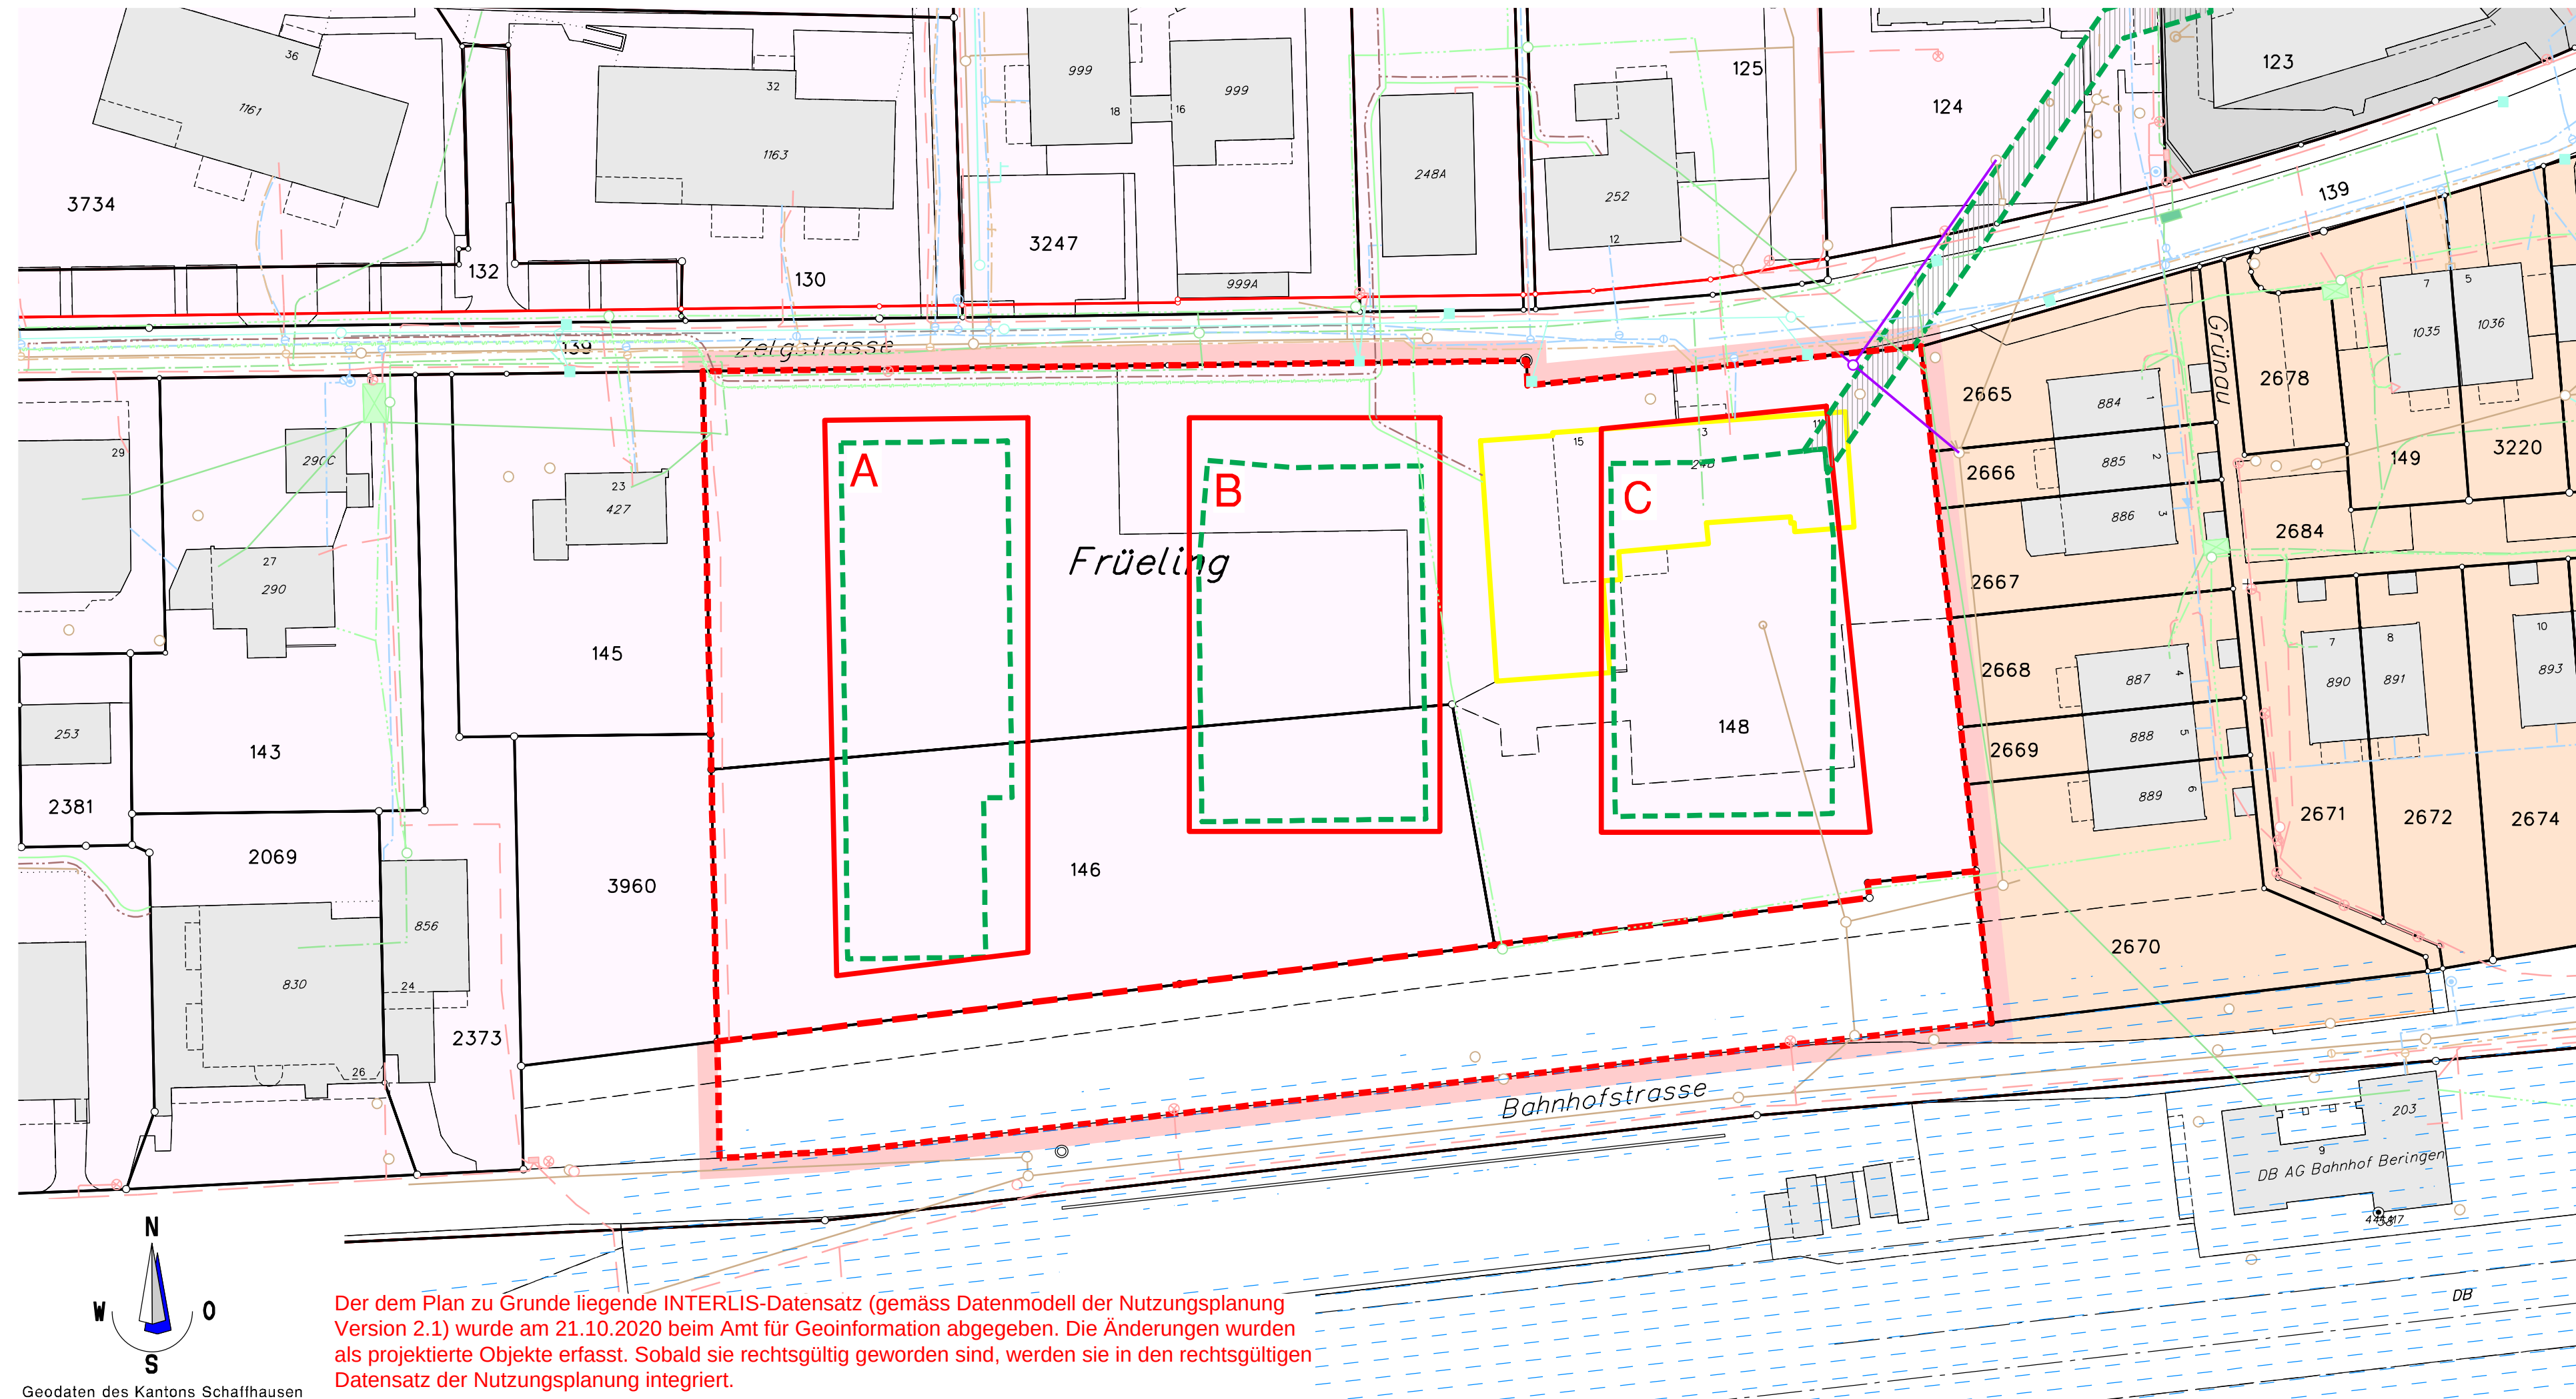

Legende:

Quartierplanperimeter

Art.

3.1

Werkleitungen:

- best. Schmutzwasserleitung mit Schacht
- proj. Schmutzwasserleitung mit Schacht
- best. Meteorwasserleitung mit Schacht
- best. Schlammssammler
- best. Wasserleitung mit Schieber
- best. Hydrant
- best. Swisscomleitung
- best. Swisscomschacht
- best. EW Leitung
- best. Kandelaber
- best. Sasagleitung
- best. Sasagschacht
- best. Gasleitung mit Schacht
- best. Fernwärmeleitung mit Schacht

Hinweise:

- Baubereich für Hauptbauten
- Richtprojekt
- proj. unterirdischer Verbindungskorridor
- Abbruch Gebäude
- Wohn- und Gewerbezone WG60
- Wohnzone W60
- Zone für öffentliche Bauten und Anlagen
- Strassenzone
- Bahnzone
- Naturgefahrenzone
- Quartierplanpflicht
- proj. amtliche Vermessung

Der dem Plan zu Grunde liegende INTERLIS-Datensatz (gemäss Datenmodell der Nutzungsplanung Version 2.1) wurde am 21.10.2020 beim Amt für Geoinformation abgegeben. Die Änderungen wurden als projektierte Objekte erfasst. Sobald sie rechtsgültig geworden sind, werden sie in den rechtsgültigen Datensatz der Nutzungsplanung integriert.

Geodaten des Kantons Schaffhausen