BAB-503.42.2-Kantonales Planungsamt 16.
Schaffhausen 12. Juni 1972
RRB 6672

Gemeinde Bibern

Quartierplanung "Unter der Flue"

BAULINIENPLAN 1:500

Vom Gemeinderat genehmigt am: 15. Februar 1972

GEMEINDERAT BIBERN (SH)

Namens des Gemeinderates:

Der Präsident: Der Gemeinderatsschreiber:

Oeffentliche Planauflage vom: 19. Februar bis 20. März 1972

Vom Regierungsrat genehmigt lt: Regierungsratsbeschluss:

vom Regierungsrat genehmigt gemäss Regierungsratsbeschluss vom 6. Juni 1972 Der Staatsschreiber:

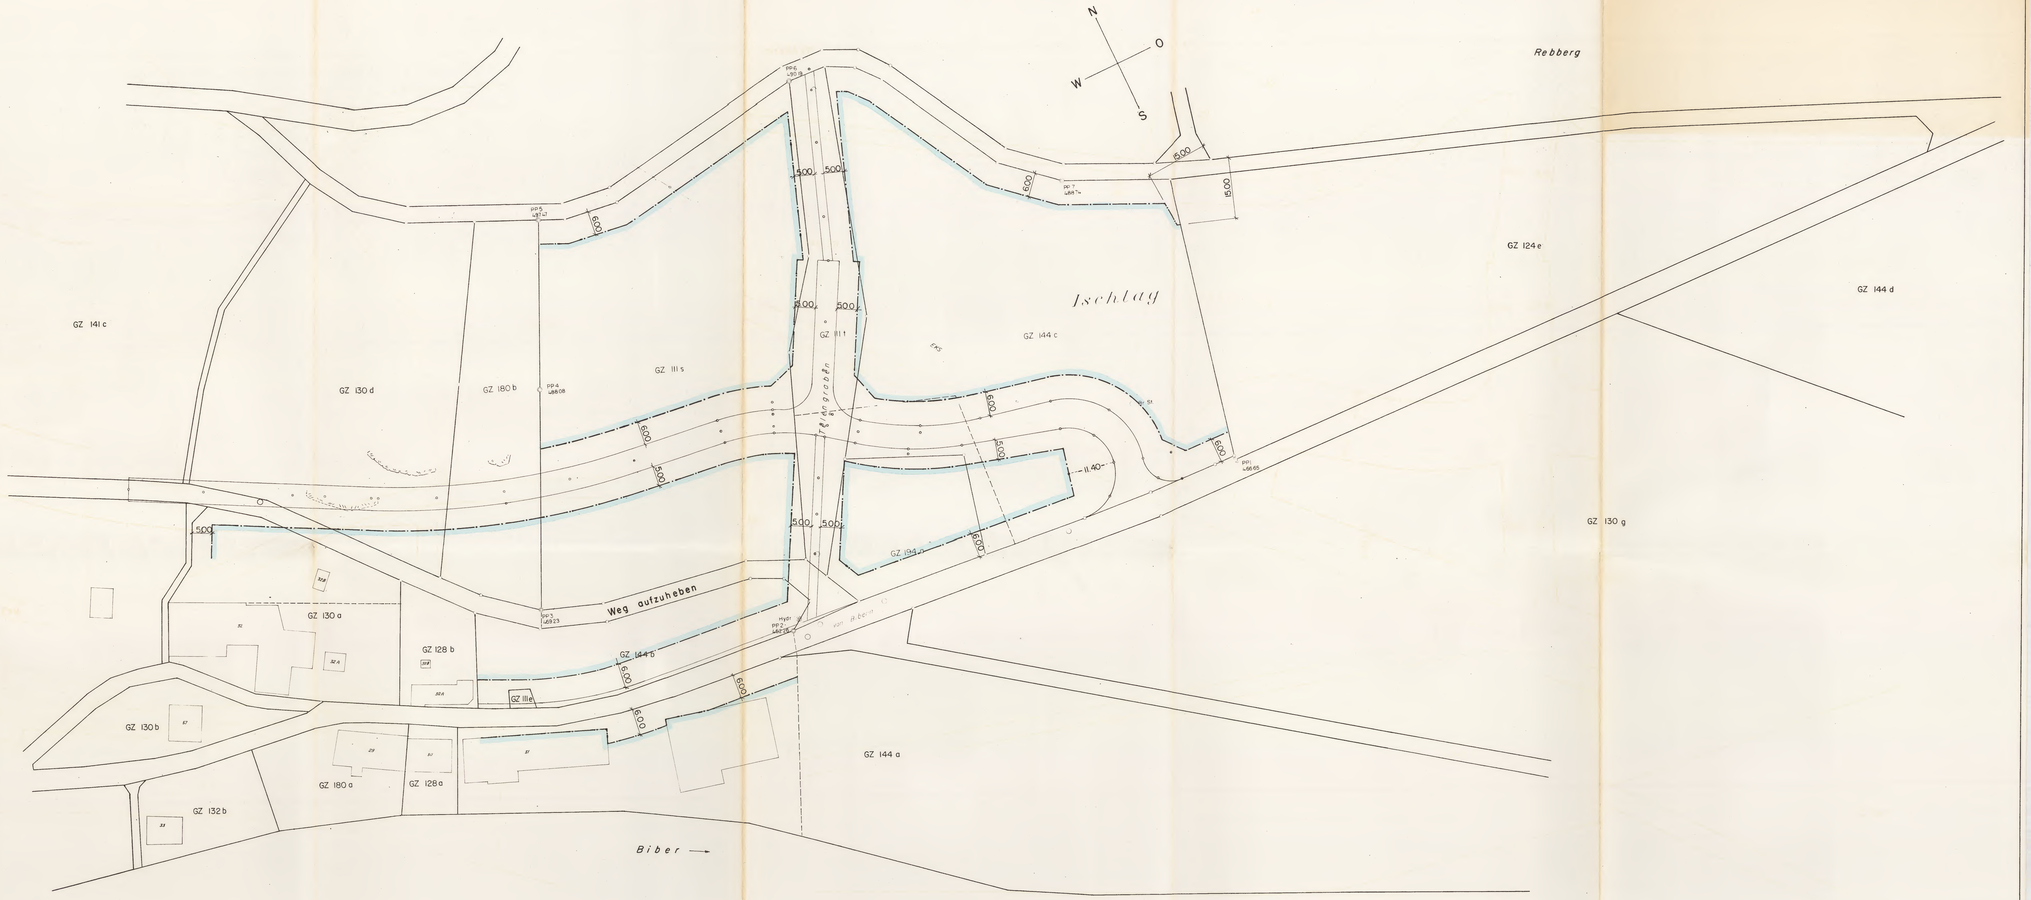

Legende:

—·— Baulinien

A. Ehrensperger, Ing.- + Vermessungsbüro, Schaffhausen				
354/5				
Datum: 9.2.72		Grösse: 50/126		PS