

GEMEINDE BUCHBERG
KANTON SCHAFFHAUSEN

QUARTIERERSCHLIESSUNG „BRUGG“

BAULINIENPLAN 1: 500

VOM GEMEINDERAT BESCHLOSSEN AM: 28. JANUAR 1977

NAMENS DES GEMEINDERATES:

DER PRÄSIDENT: DER GEMEINDERATSSCHREIBER:

Emil Kern *Hans Hunziker*

ÖFFENTLICHE PLANAUFLAGE VOM: 15. FEBRUAR 1977 - 15. MÄRZ 1977

vom Regierungsrat genehmigt
gemäss Regierungsratsbeschluss
vom 8. Nov. 1977

VOM REGIERUNGSRAT GENEHMIGT

LT. REGIERUNGSRATSBESCHLUSS:

Der Staatsschreiber


WINTERTHUR, IM FEBRUAR 1977

1098-2

GEBR. HUNZIKER AG, INGENIEURBÜRO
SCHÜTZENSTRASSE 81, TEL. 22 49 94
8400 WINTERTHUR

Legende:

- Hauptbaulinie
- Innenbaulinie

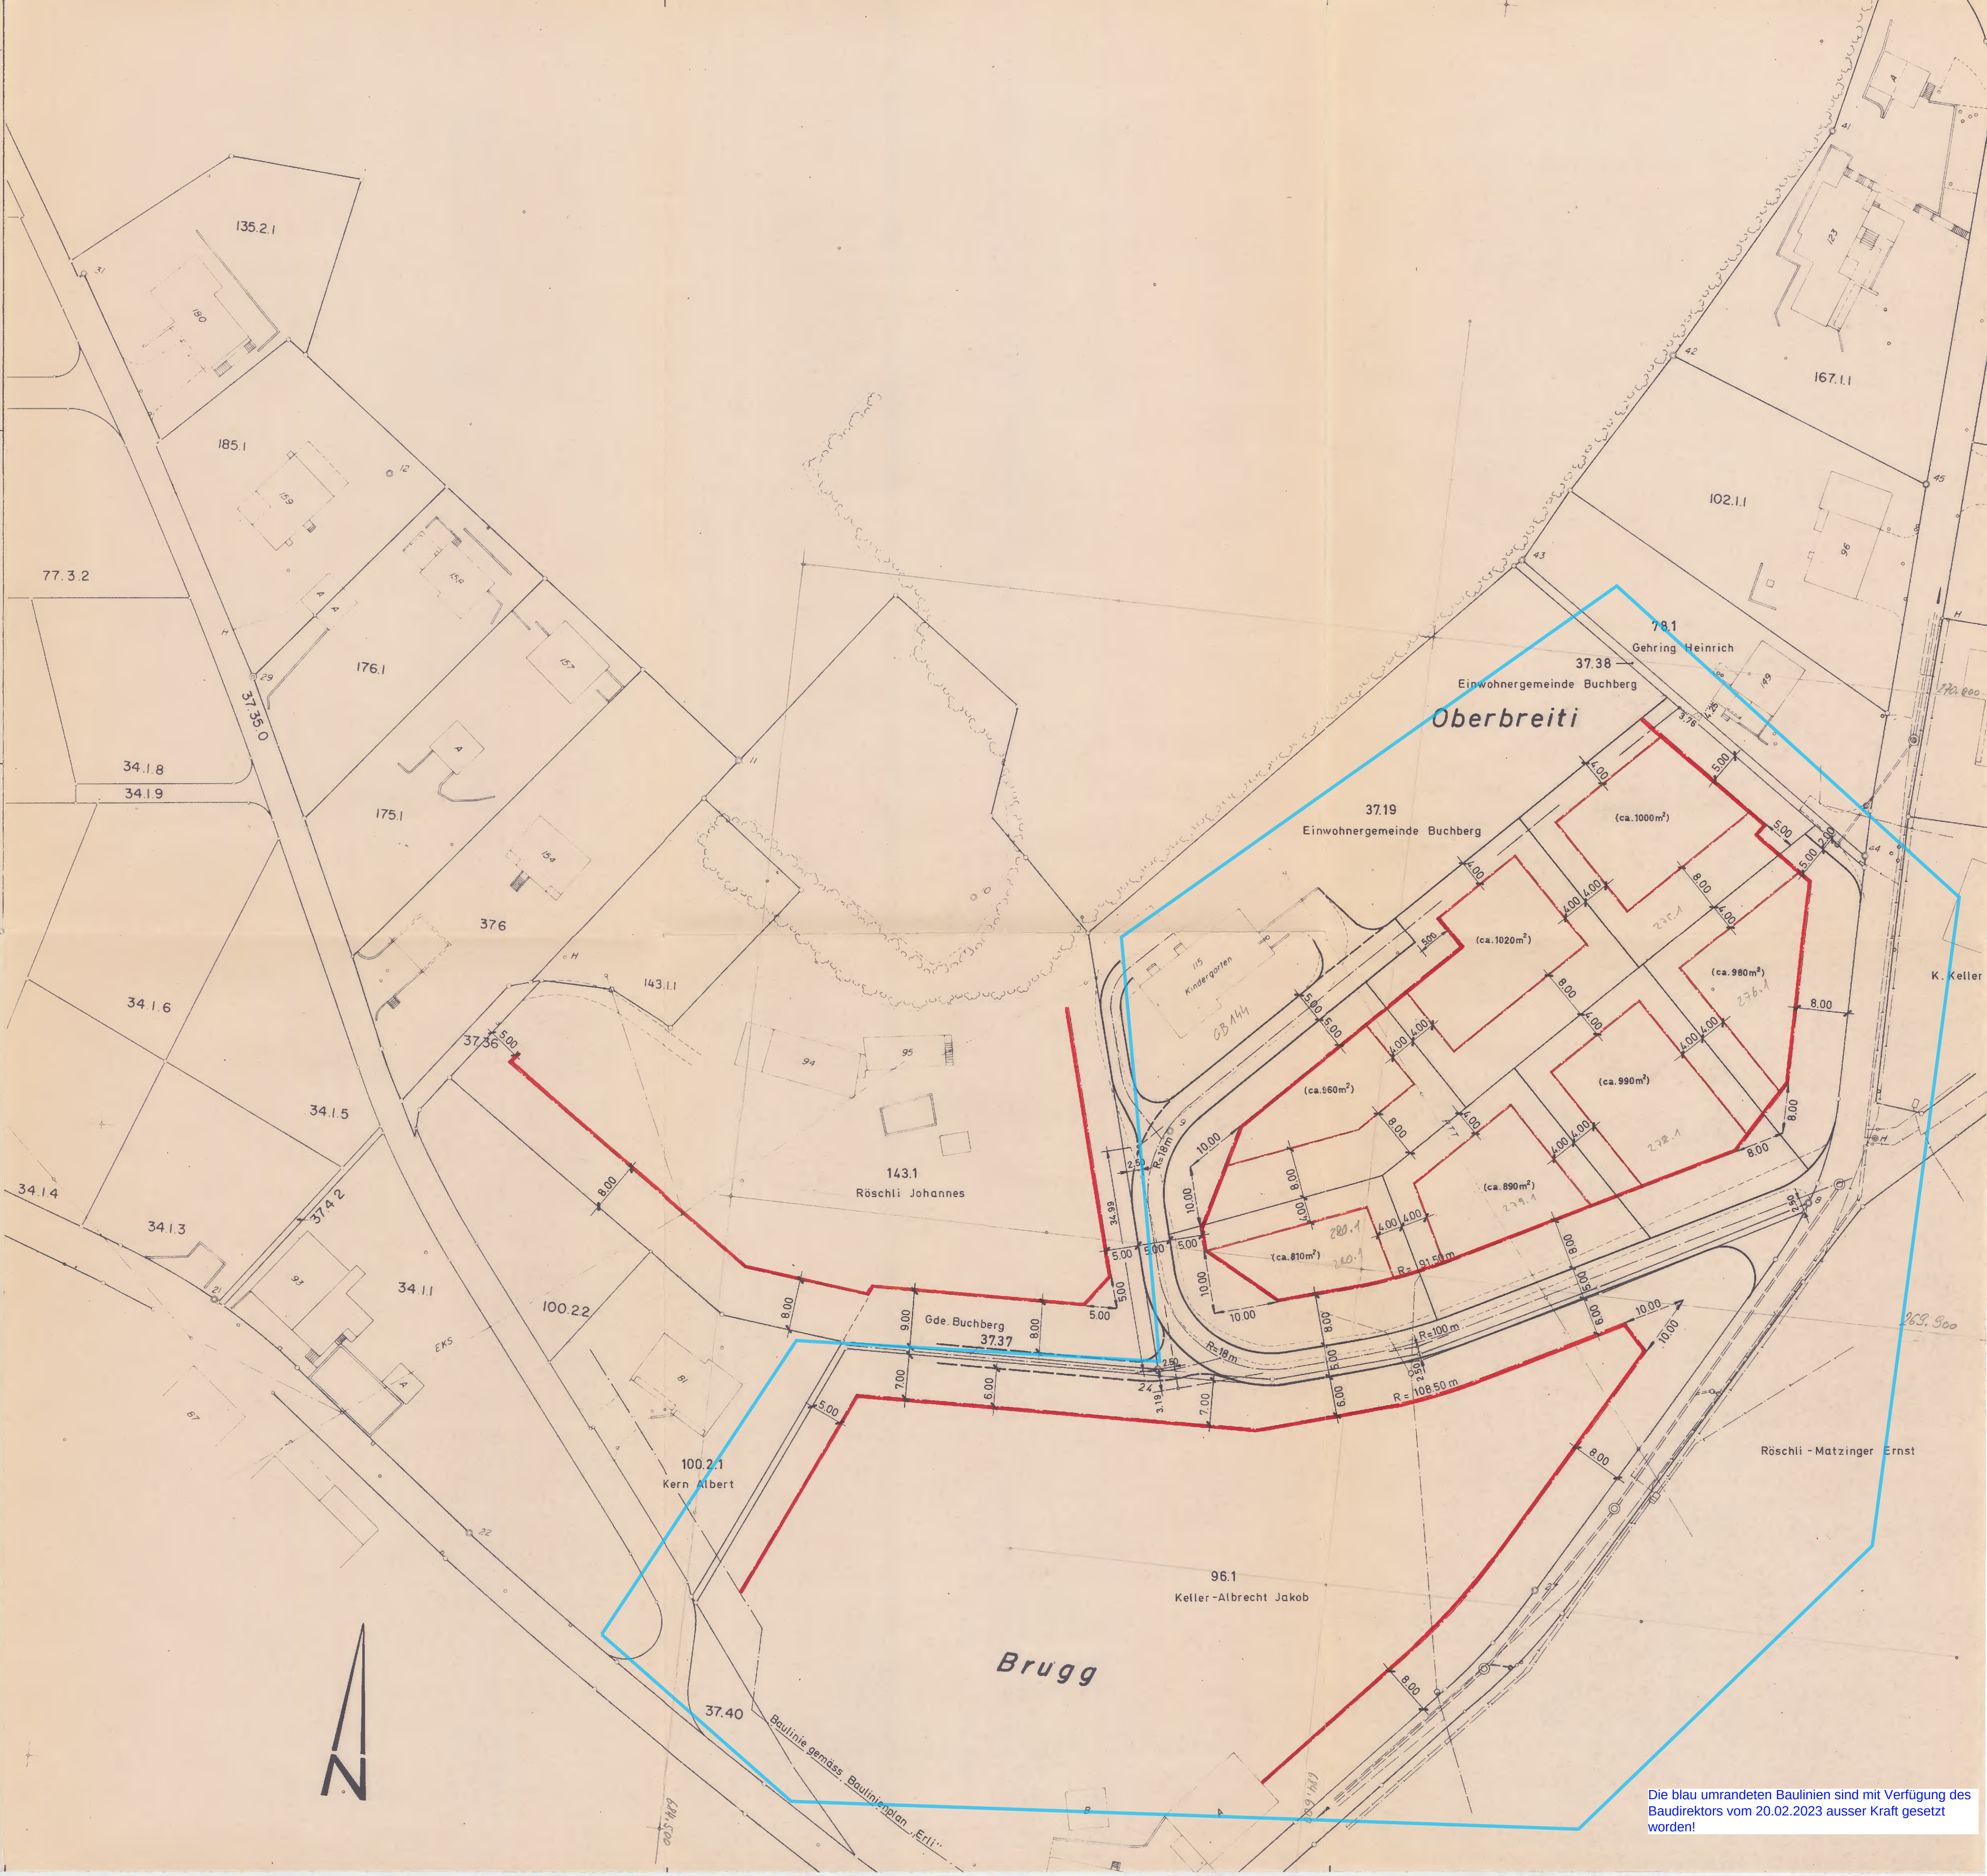

Die blau umrandeten Baulinien sind mit Verfügung des
Baudirektors vom 20.02.2023 ausser Kraft gesetzt
worden!