Kantonales Planungsamt
Schaffhausen
2. Nov. 1972

9
RRB
31.10.72

Kanton Schaffhausen Gemeinde Büttenhard

Quartierplan im "Bühlacker"

Baulinienplan
Situation 1:1000

Vom Gemeinderat genehmigt am : 27.4.72

GEMEINDERAT * BÜTTENHARDT (SH) *

Namens des Gemeinderates

Der Präsident Der Gemeinderatsschreiber

L. Lutz Ackermann

Oeffentliche Planauflage vom : 3.5.72 - 3.6.72

Vom Regierungsrat genehmigt :

Vom Regierungsrat genehmigt
gemäss Regierungsratsbeschluss
vom 31. Okt. 1972
Der Staatsschreiber:

lt. Regierungsratsbeschluss :

Neuhausen, 20. April 1972
Plan Nr. 662/2
Plan Gr. 30/47
Archiv Nr. 1066

Der Projektersteller :
Ingenieurbüro
K. Wüst
8212 Neuhausen a. Rhf.

Wüst

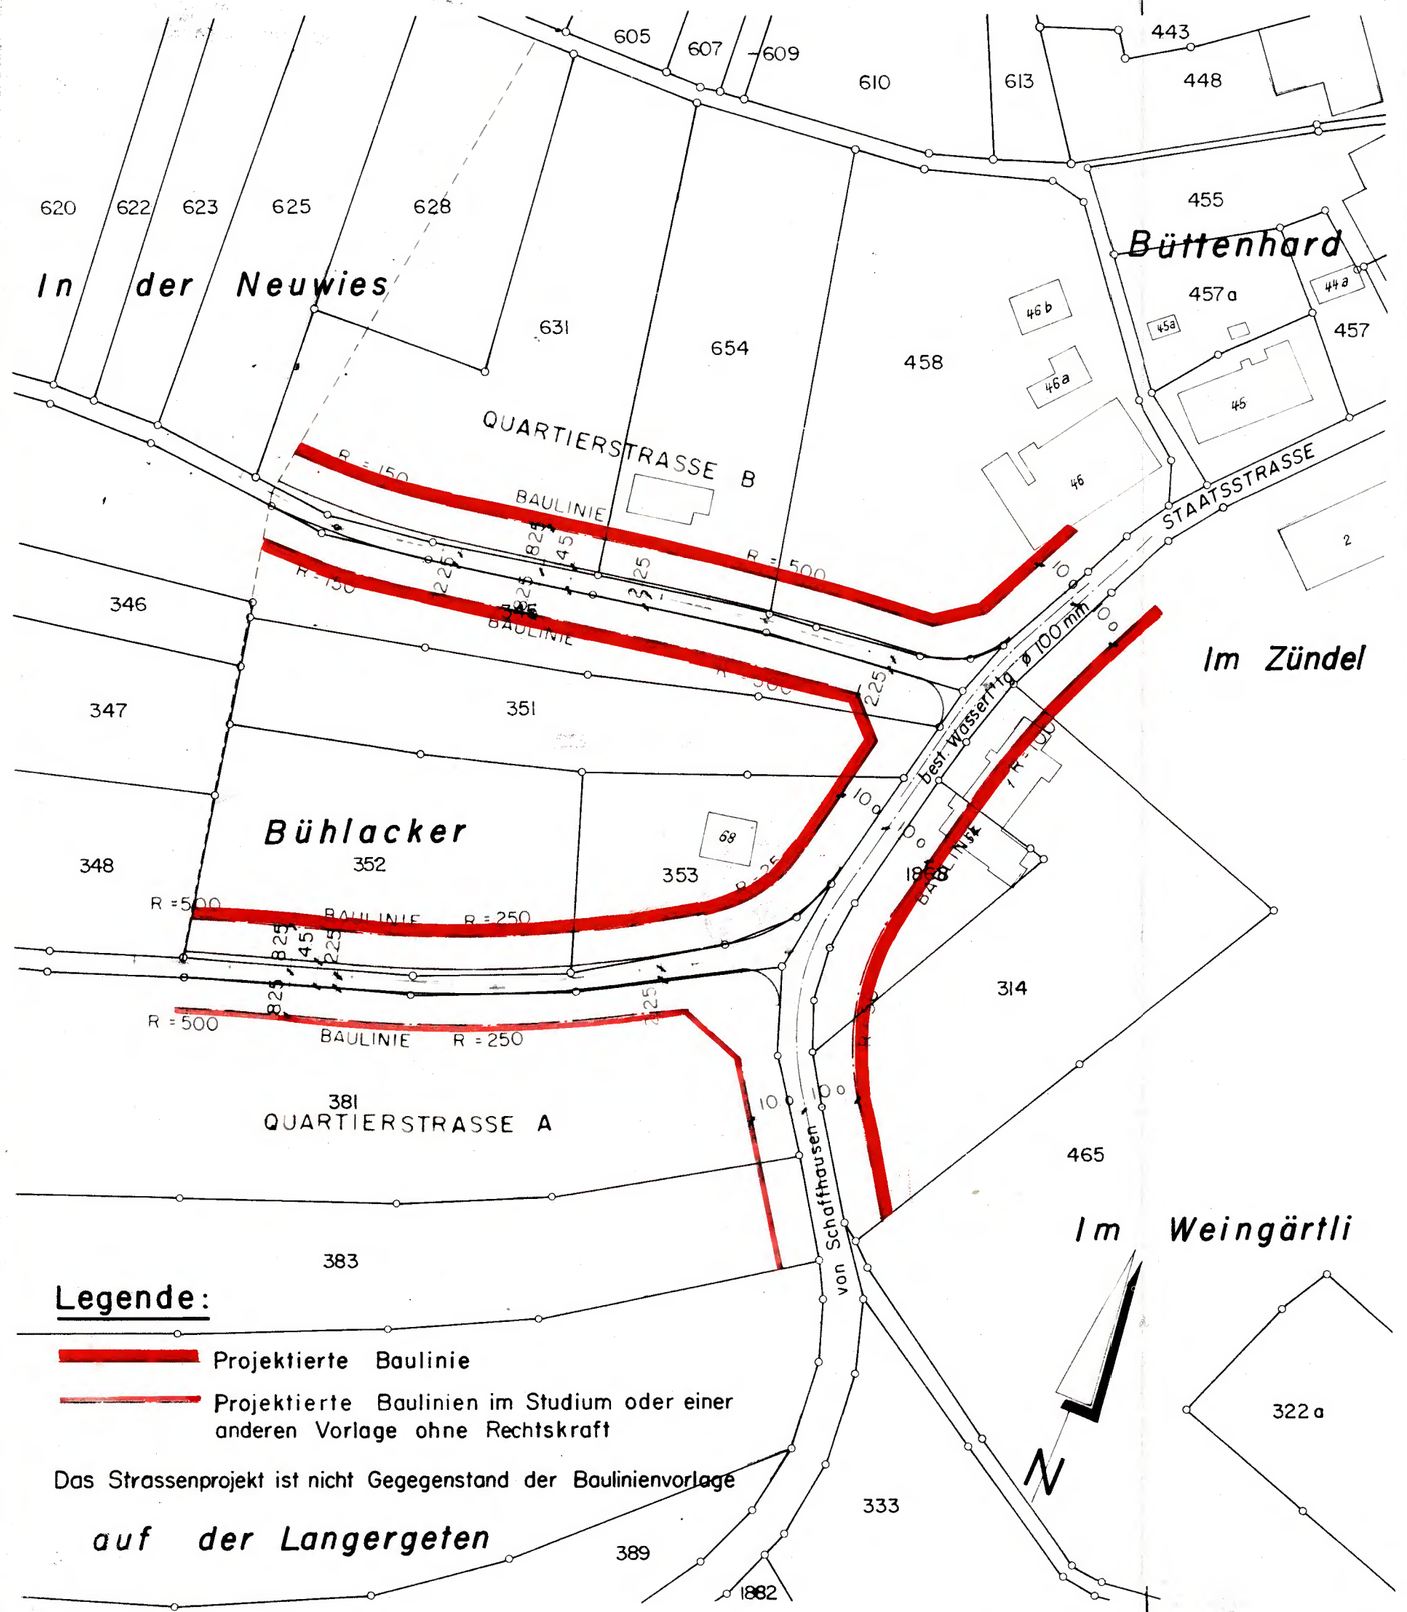

Legende:

- Projektierte Baulinie
- Projektierte Baulinien im Studium oder einer anderen Vorlage ohne Rechtskraft

Das Strassenprojekt ist nicht Gegegenstand der Baulinienvorlage

auf der Langergeten