Kantonales Planungsamt
Schaffhausen
- 2. Nov. 1972
RR3
31.10.72

9

Kanton Schaffhausen Gemeinde Büttenhardt

Baulinienplan

Quartierstrasse "Kohlrüti"
Situation 1:500

Vom Gemeinderat genehmigt am: 10. Juli 1972

Namens des Gemeinderates

Der Präsident: b. Fruhli Der Gemeinderatsschreiber:

GEMEINDERAT BÜTTENHARDT (SH)

Oeffentliche Planauflage vom: 20. Juli - 20. August 1972

Vom Regierungsrat genehmigt:

lt. Regierungsratsbeschluss:

Vom Regierungsrat genehmigt
gemäss Regierungsratsbeschluss
vom 31. Okt. 1972
Der Staatsschreiber

Neuhausen, 2. Juni 1972
Plan Nr. 679/1
Plan Gr. 45/84
Archiv Nr. 1228

Der Projekterstellerin
Ingenieurbüro
K. Wüst
8212 Neuhausen a. Rhf.

Aufnahmeelemente der Tangentenpunkte

Station ①			Station ②		
2	0.000	—	1	0.000	—
TP 1	167.015	24.43 m	TP 3	299.888	52.26 m
TP 2	106.424	31.61 m	TP 4	235.964	67.18 m
			TP 5	157.011	61.40 m

LEGENDE

PROJEKTIERTE BAULINIEN

PROJEKTIERTE BAULINIEN IM STUDIUM ODER EINER ANDEREN VORLAGE OHNE RECHTSKRAFT
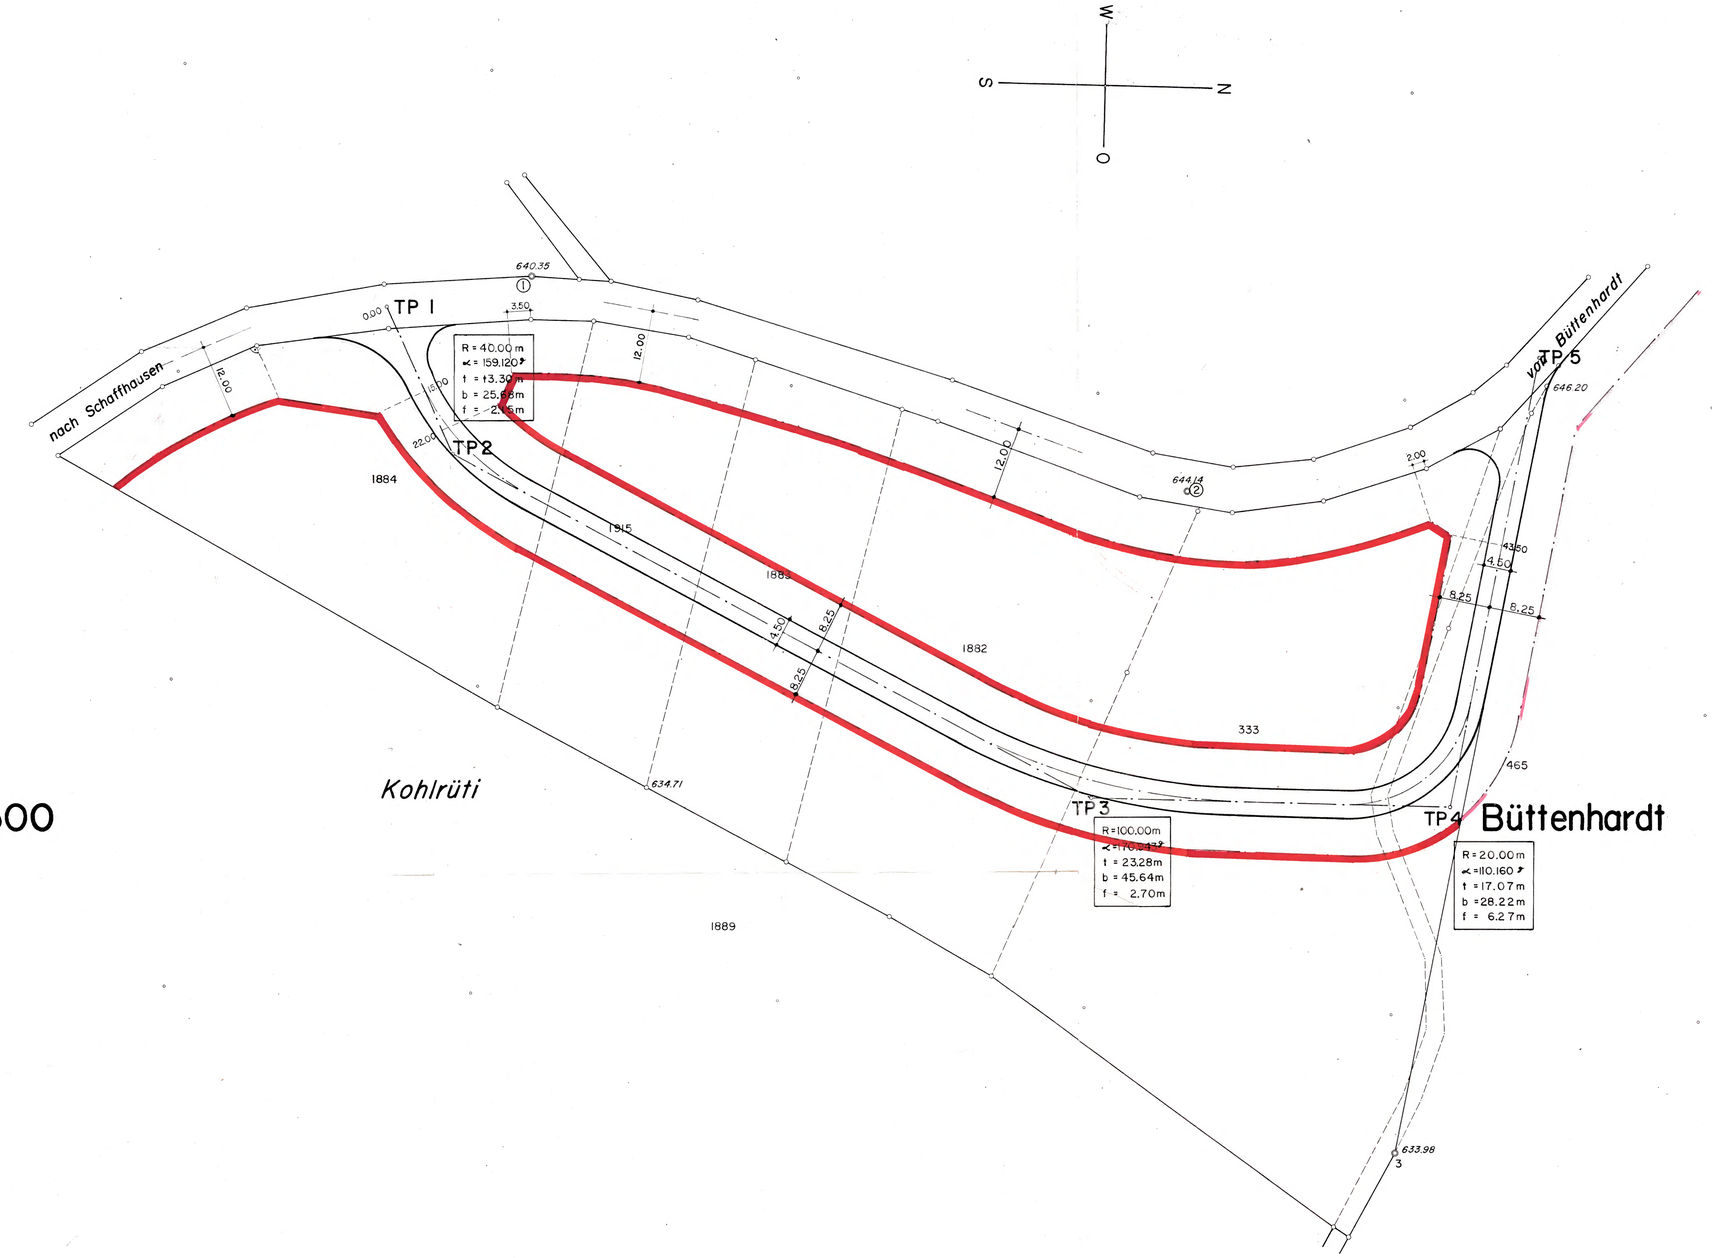
DAS STRASSENPROJEKT IST NICHT GEGENSTAND DER BAULINIENVORLAGE!