Kanton Schaffhausen Gemeinde Büttenhardt

QUARTIERPLANUNG IM WIHLER - HOGERACKER

("Reibächerli")

Baulinien

Vom Gemeinderat beschlossen am: - 3. Okt. 1983

Öffentlich aufgelegt vom 25.2.83 bis 25.3.83

Namens des Gemeinderates

Der Präsident: P. Wüthrich Der Schreiber: R. Neukomm

Vom Regierungsrat am: 27. Dez. 1983

mit Beschluss Nr.: 5411/25 genehmigt

Für den Regierungsrat:

Der Staatsschreiber:

SITUATION 1:500

Objekt Nr. 81035 / -1A

Format 58 / 119

Schaffhausen, im August 1983

Ingenieurbüro

Bernhard Bürgin

8200 Schaffhausen

Legende:

- Quartierplanperimeter
- Achse der neuen Erschliessungsstrasse
- Projektierte Baulinien
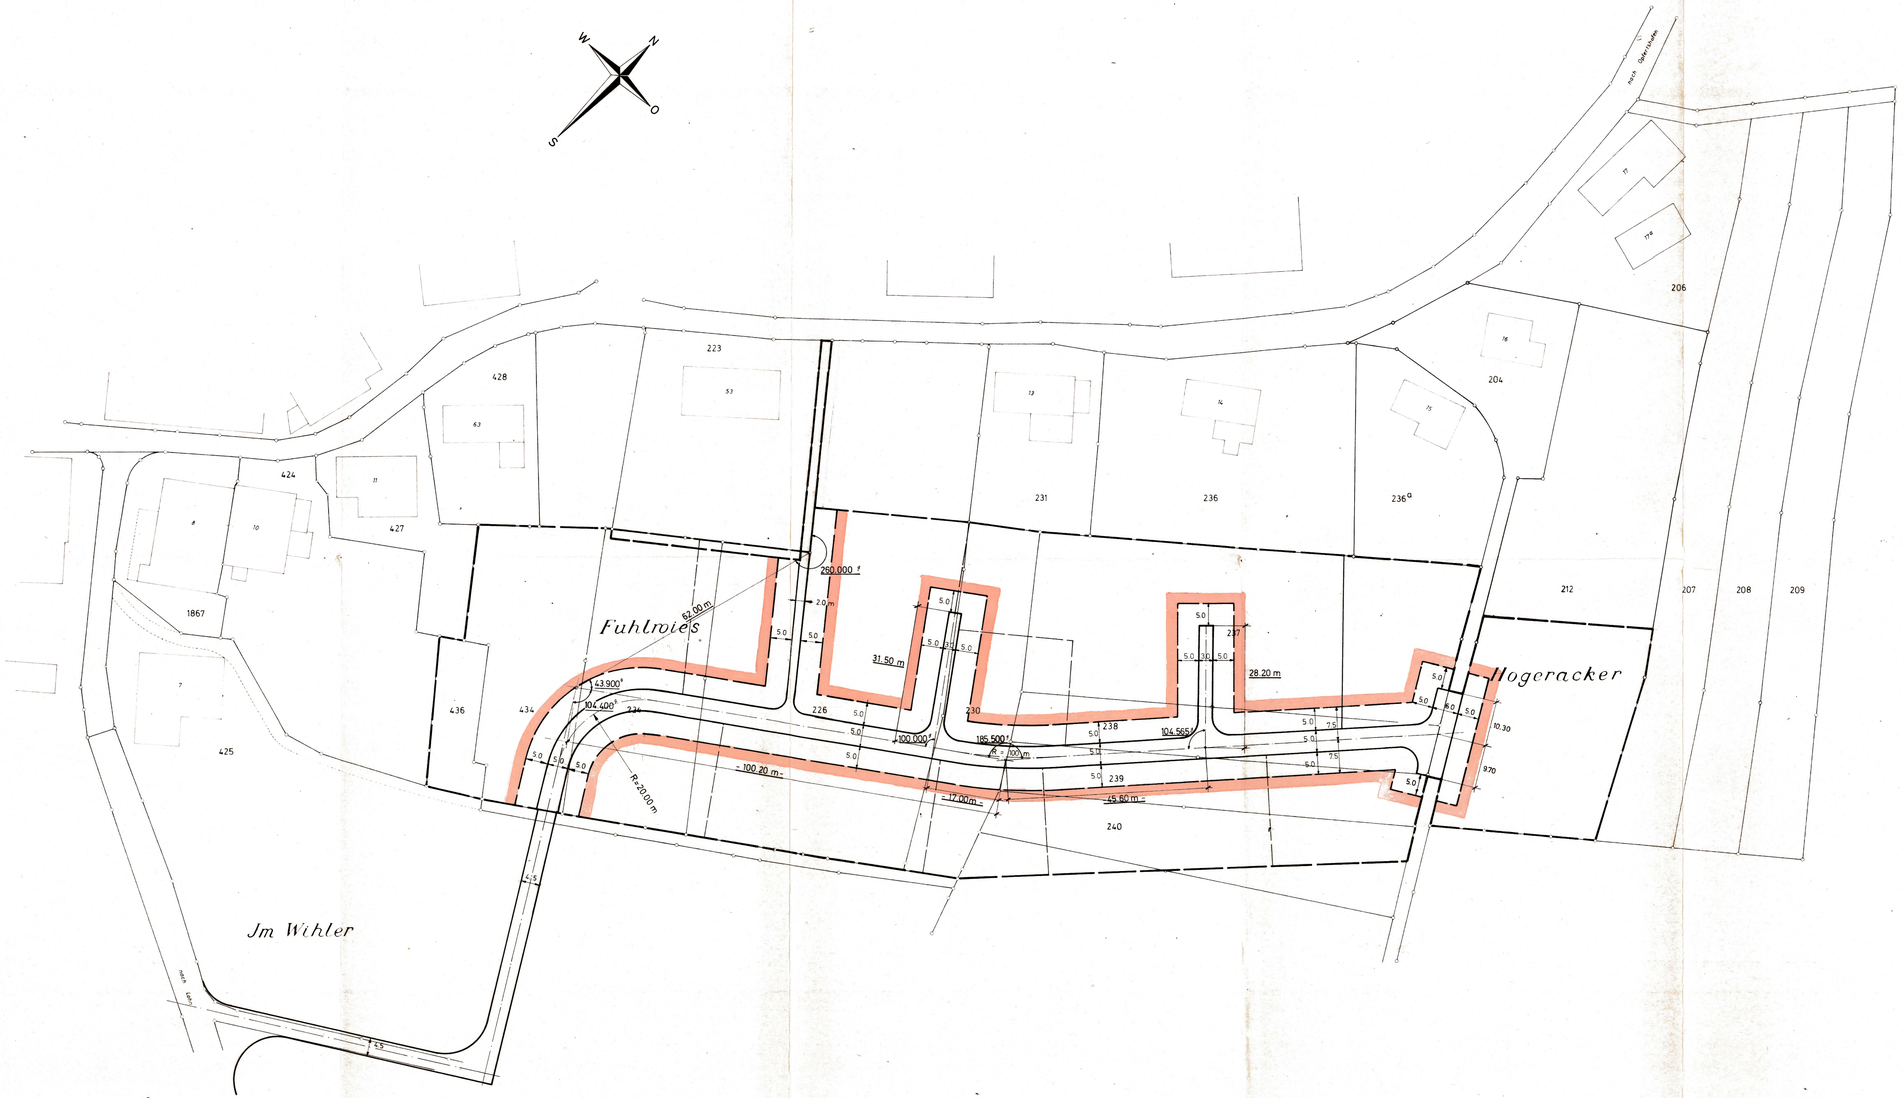
Altgrad / Neugrad: 90° = 100 g