KANTON SCHAFFHAUSEN
GEMEINDE BÜTTENHARDT

QUARTIERPLAN "LANGÄRGETE"
PLAN 2
BEBAUUNG UND BAULINIEN
1:1'000

Genehmigungsexemplar

Vom Gemeinderat beschlossen am 20. Januar 2014 und am 15. April 2014

Namen des Gemeinderates

Die Gemeindepräsidentin

S. Sigg

Silvia Sigg

Die Schreiberin

M. Werner

Maja Werner

Öffentliche Auflage vom 24. Januar bis 13. Februar 2014

Vom Baudepartement des Kantons Schaffhausen genehmigt
im Sinne der Verfügung vom .....26. JUNI 2014....

Dr. R. Dubach

PLAN NR.

	Stand	Format	Gez.
211274.01/ 2	15-04-14	30 / 63	ph

Bürgin Winzeler Partner AG
Ingenieurbüro für Tiefbau und Vermessung
In Gruben 22, 8200 Schaffhausen

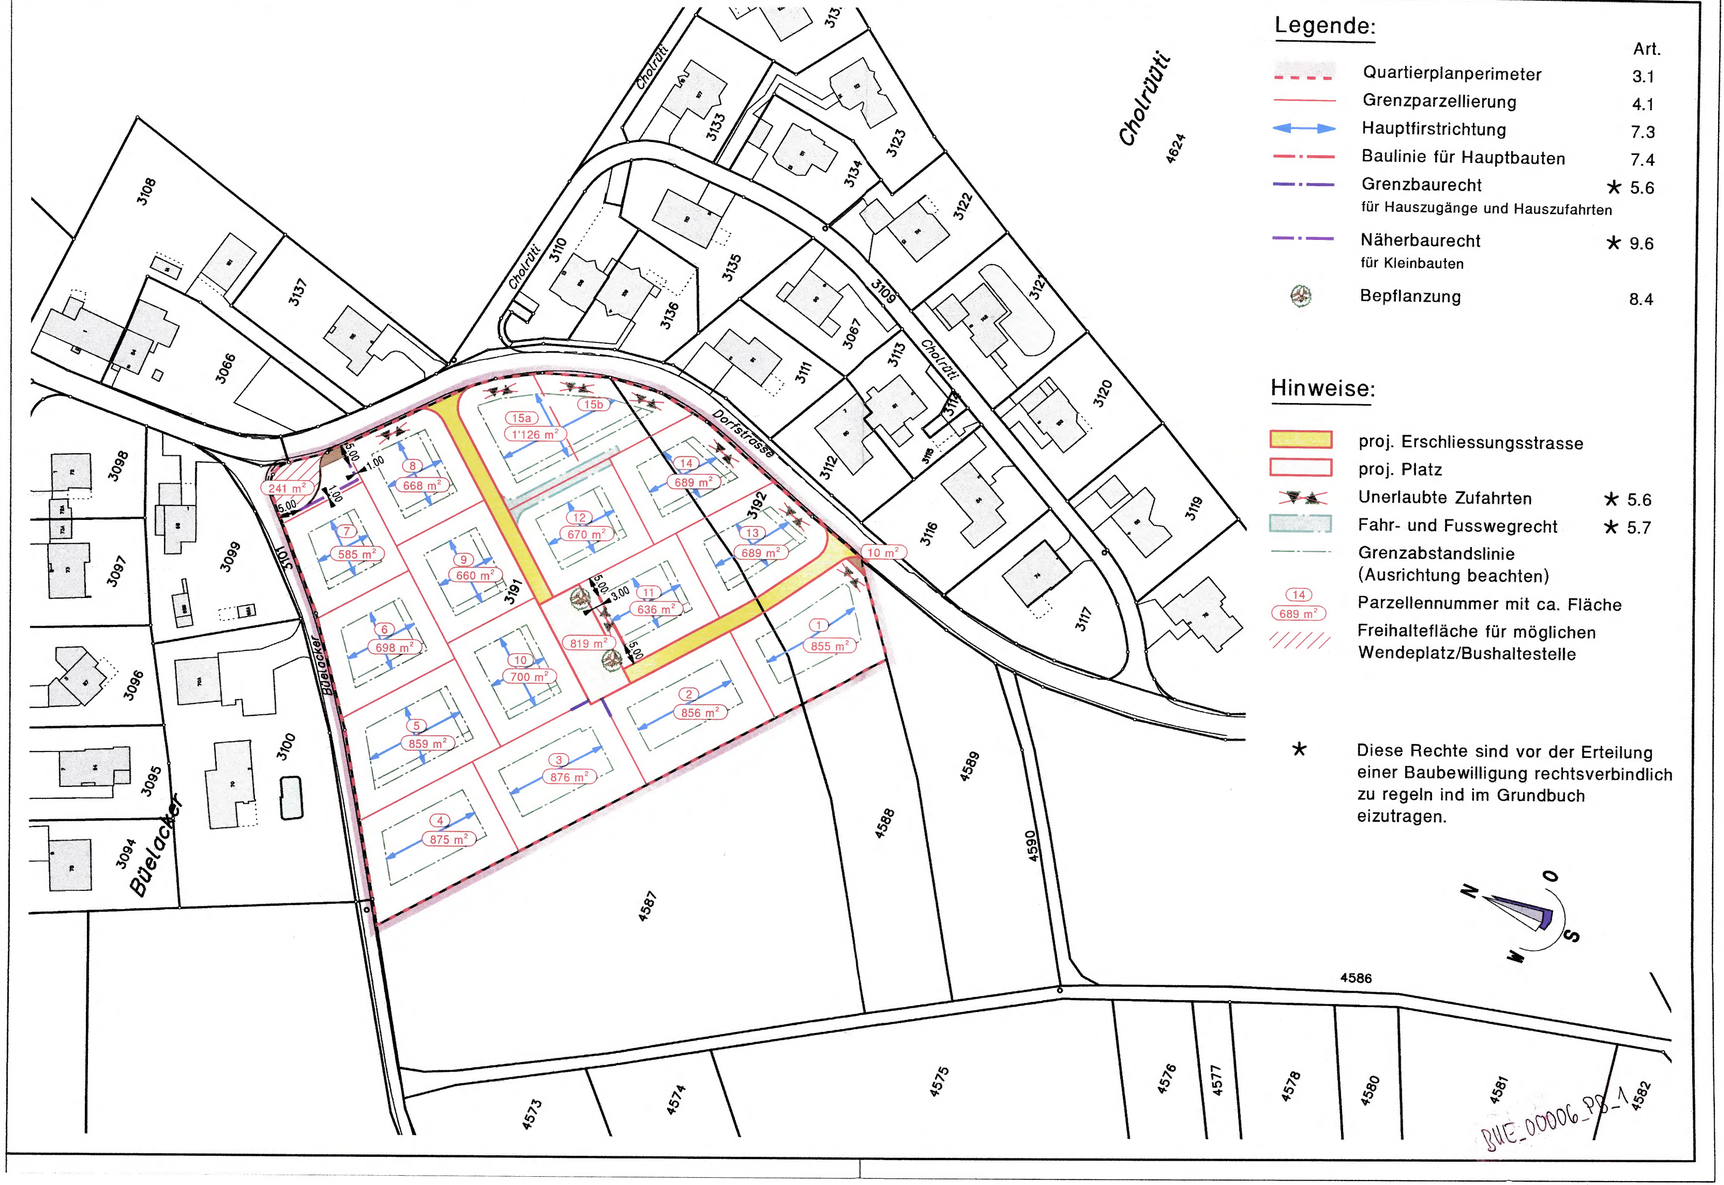

Legende:

		Art.
	Quartierplanperimeter	3.1
	Grenzparzellierung	4.1
	Hauptfirstrichtung	7.3
	Baulinie für Hauptbauten	7.4
	Grenzbaurecht für Hauszugänge und Hauszufahrten	★ 5.6
	Näherbaurecht für Kleinbauten	★ 9.6
	Bepflanzung	8.4

Hinweise:

	proj. Erschliessungsstrasse	
	proj. Platz	
	Unerlaubte Zufahrten	★ 5.6
	Fahr- und Fusswegrecht	★ 5.7
	Grenzabstandslinie (Ausrichtung beachten)	
14 689 m²	Parzellennummer mit ca. Fläche	
	Freihaltefläche für möglichen Wendeplatz/Bushaltestelle	

★ Diese Rechte sind vor der Erteilung einer Baubewilligung rechtsverbindlich zu regeln ind im Grundbuch eizutragen.

BUE_00006_PB_1